


PLANIMETRIA GENERALE DEGLI INTERVENTI

ALTRI INTERVENTI

- COPERTURA DELL'INTERA AREA BUNGALOW, PIAZZOLE, E SERVIZI CON IDRANTI UNI 45 A GETTO VARIABILE E ESTINTORI A POLVERE
- RIFACIMENTO COMPLETO IMPIANTO ELETTRICO, DI ILLUMINAZIONE E PREDISPOSIZIONE IMPIANTI TECNOLOGICI
- RIFACIMENTO IMPIANTO IDRICO
- AMPLIAMENTO E ADEGUAMENTO IMPIANTO FOGNARIO E COLLEGAMENTO SCARICHI
- POSA DI CONDOTTA PEAD PER PREDISPOSIZIONE DI IMPIANTO DI DISTRIBUZIONE G.P.L.

LEGENDA

D	DEPURATORE
S1	SERVIZI IGIENICI
S2	SERVIZI IGIENICI
B	BIBLIOTECA
A	MARKET
G	GRUPPO ELETTROGENO
	BUNGALOWS
	PIAZZUOLE TENDE

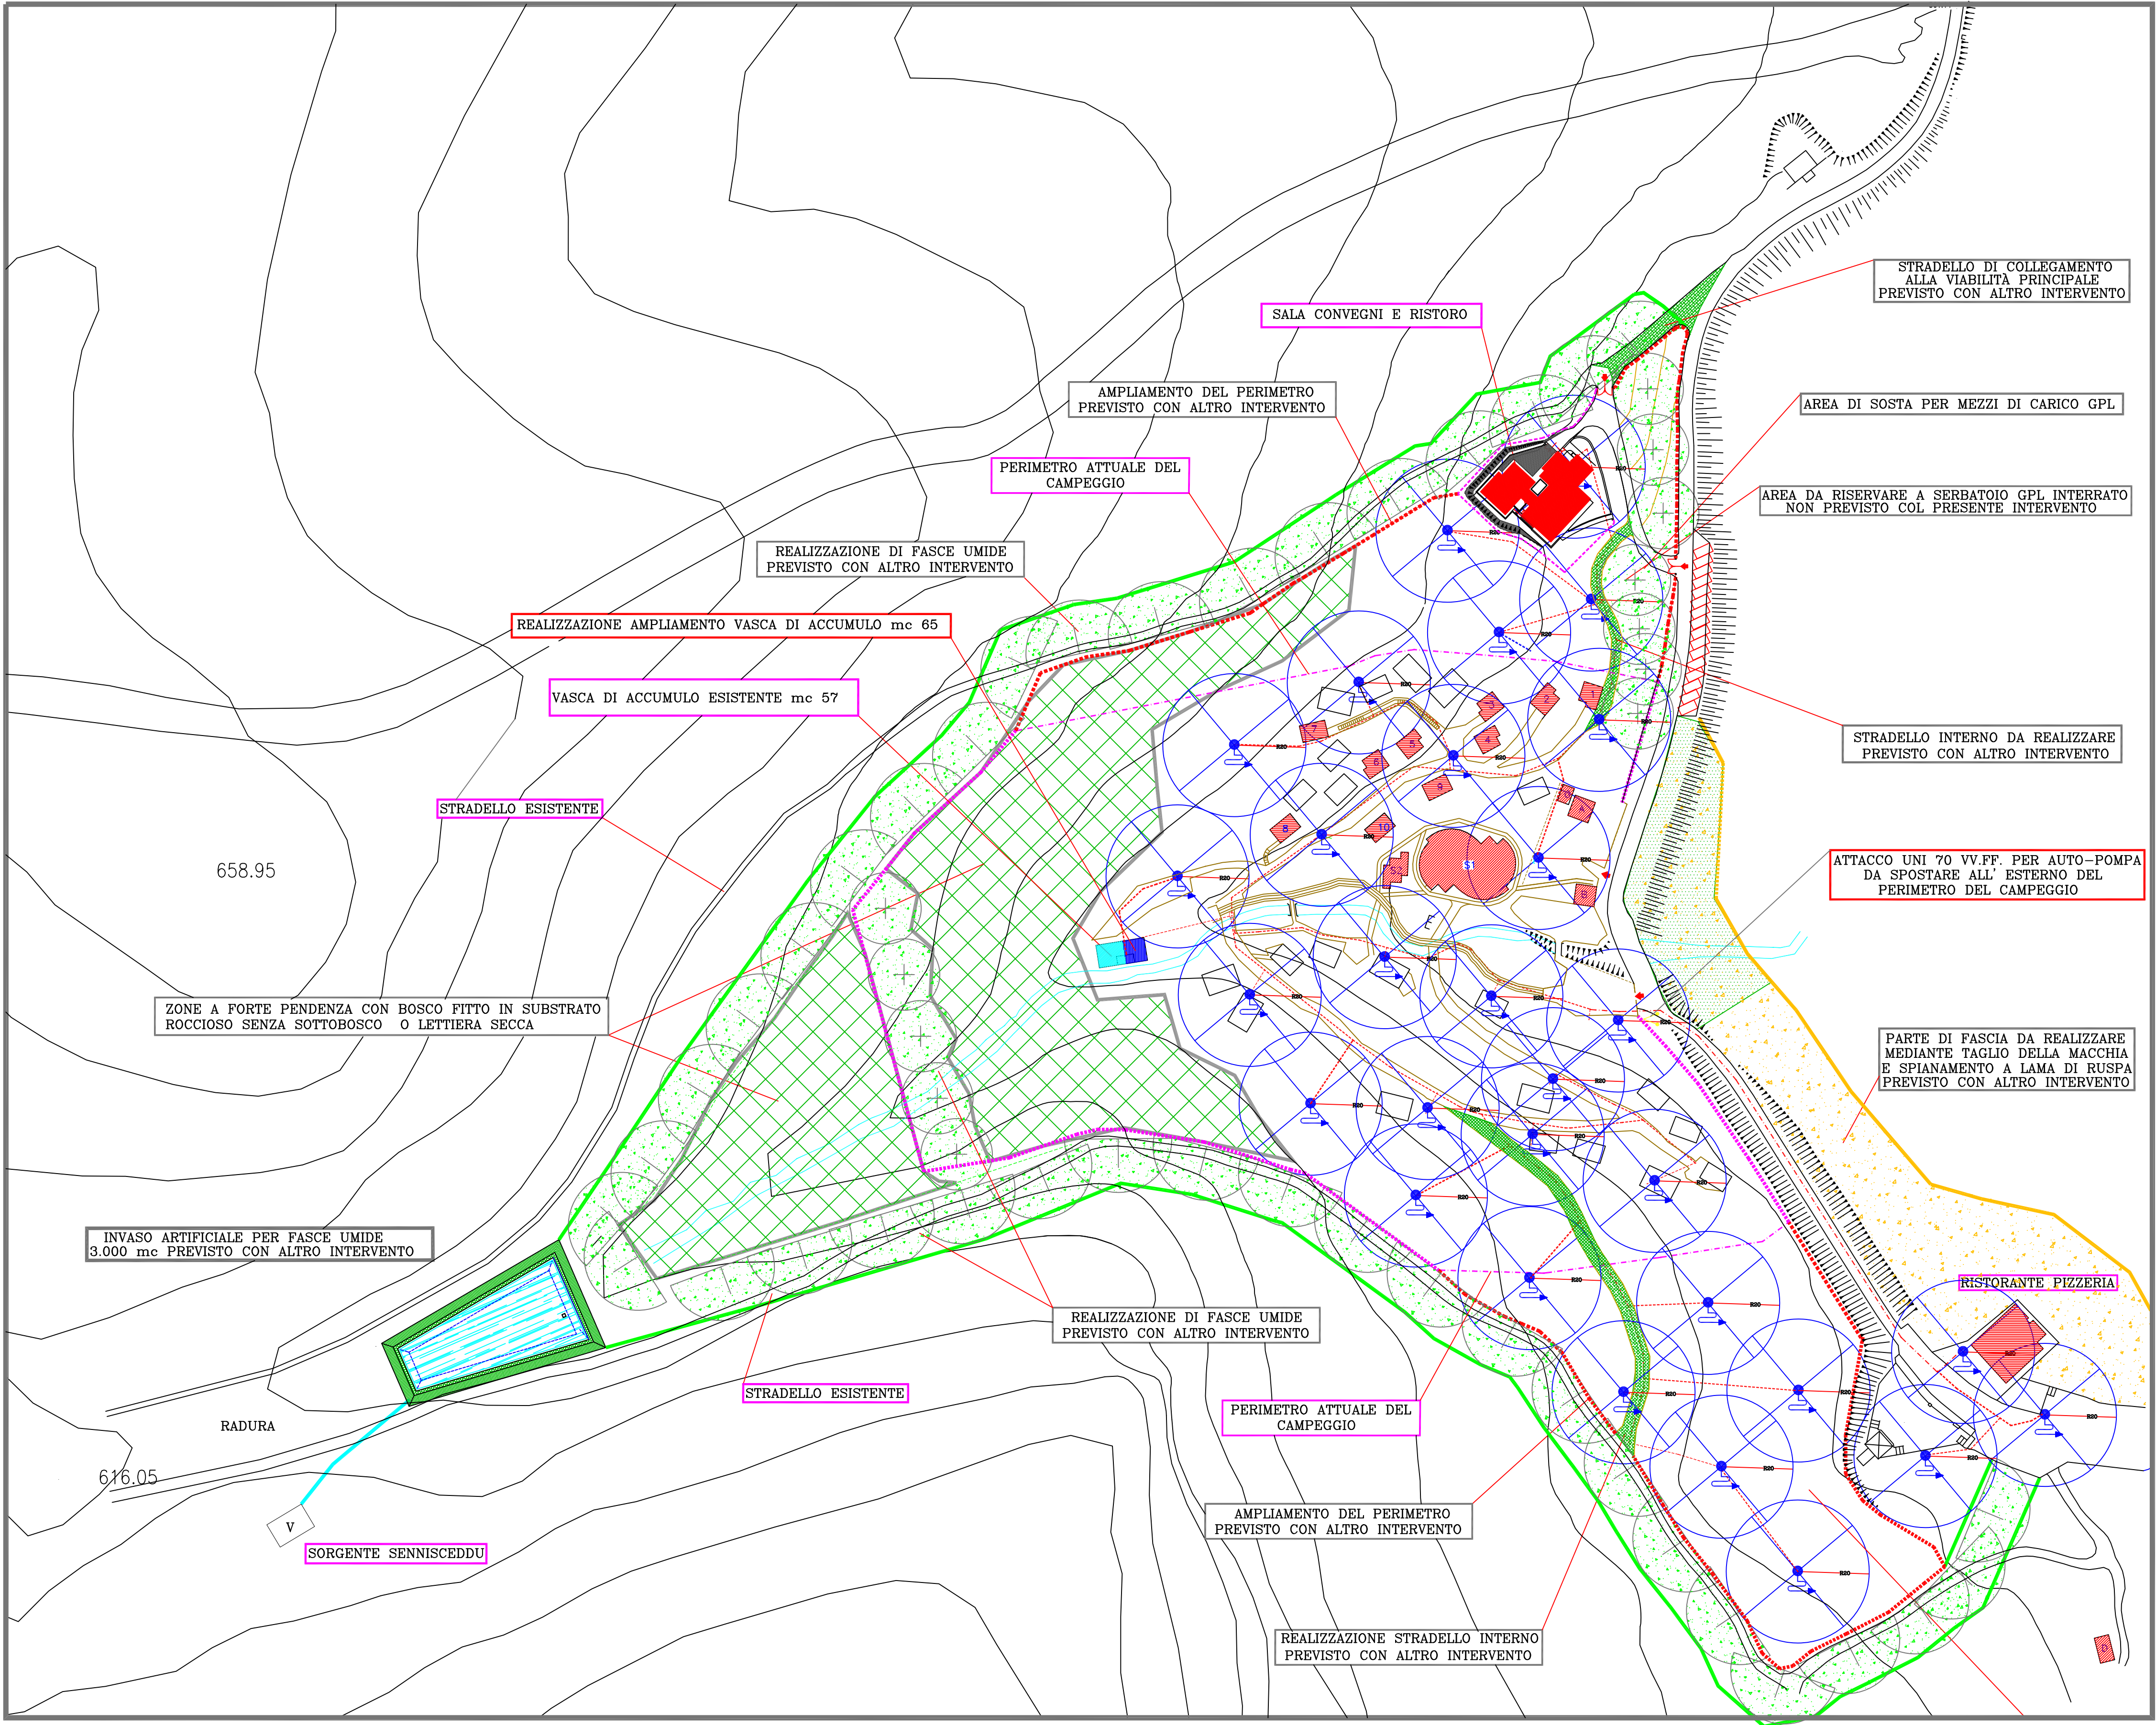

Scala 1:1000