

IMPIANTO ANTINCENDIO

Scala 1:500


LEGENDA

	POZZETTI DI DISTRIBUZIONE 150X150X150
	POZZETTI DI DIRAMAZIONE 80X80X80
	CONDOTTA IN PROGETTO Ø 110
	CONDOTTA IN PROGETTO Ø 90
	CONDOTTA IN PROGETTO Ø 75
	CONDOTTA IN PROGETTO Ø 63
	CONDOTTA ESISTENTE Ø 63
	SARACINESCHE DI INTERCETTAZIONE
	ATTACCO VV.FF. Ø 75
	IDRANTI CON MANICHETTE UNI 45 DA 25 mt E LANCIA A GETTO VARIABILE

580

-
- PERIMETRO DEL CAMPEGGIO

-

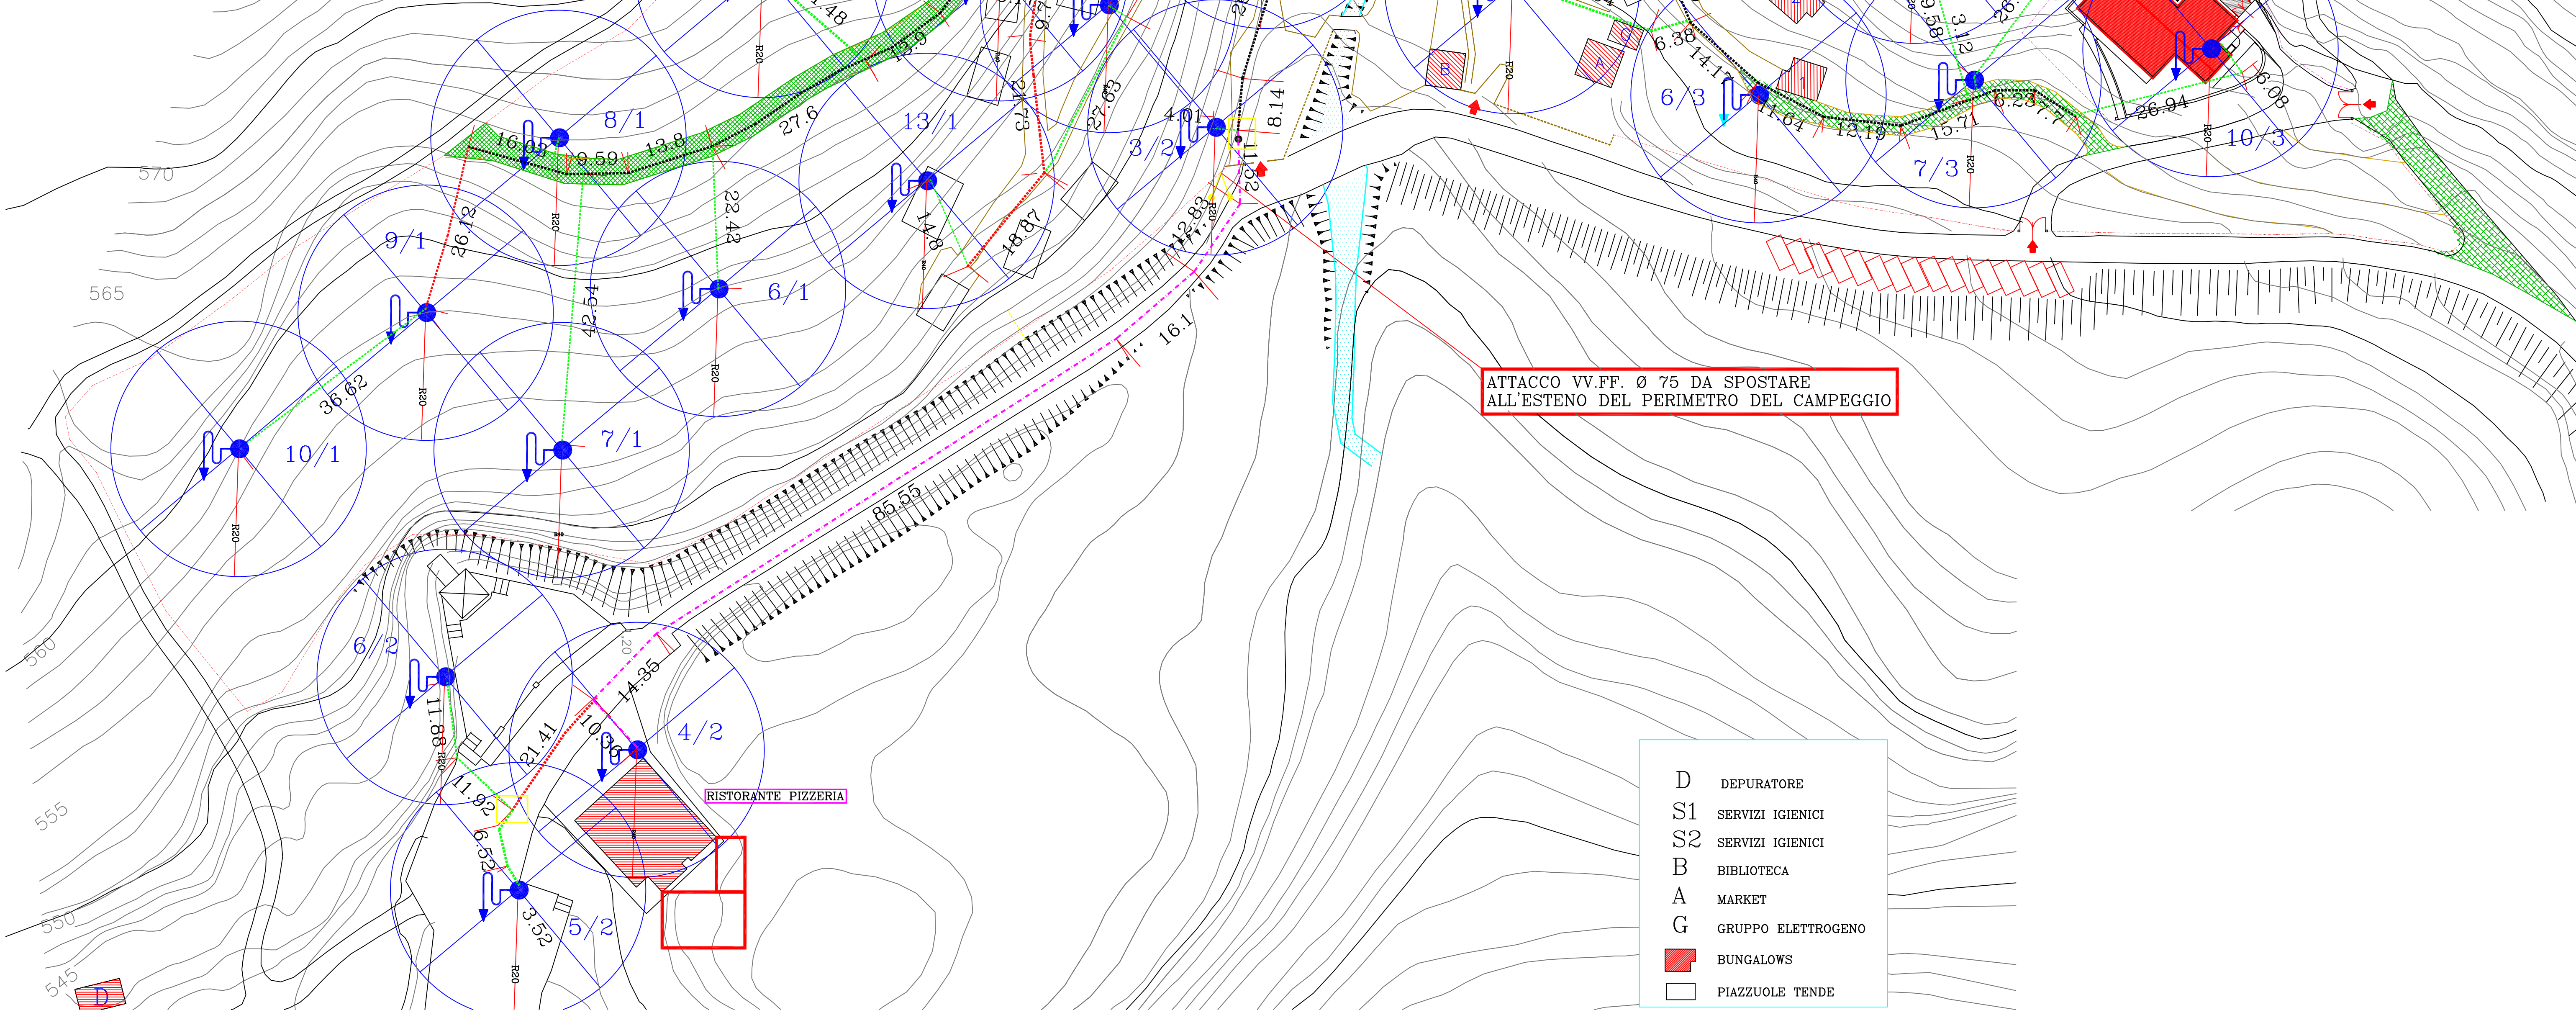

- | | |
|---|--------------------|
| D | DEPURATORE |
| S1 | SERVIZI IGIENICI |
| S2 | SERVIZI IGIENICI |
| B | BIBLIOTECA |
| A | MARKET |
| G | GRUPPO ELETTROGENO |
|  | BUNGALOWS |
|  | PIAZZUOLE TENDE |