



AMPLIAMENTO VASCA DI ACCUMULO
QUINTA DI SERVIZIO E GRUPPO ANTINCENDIO


SEZIONE A-A
Scala 1:20

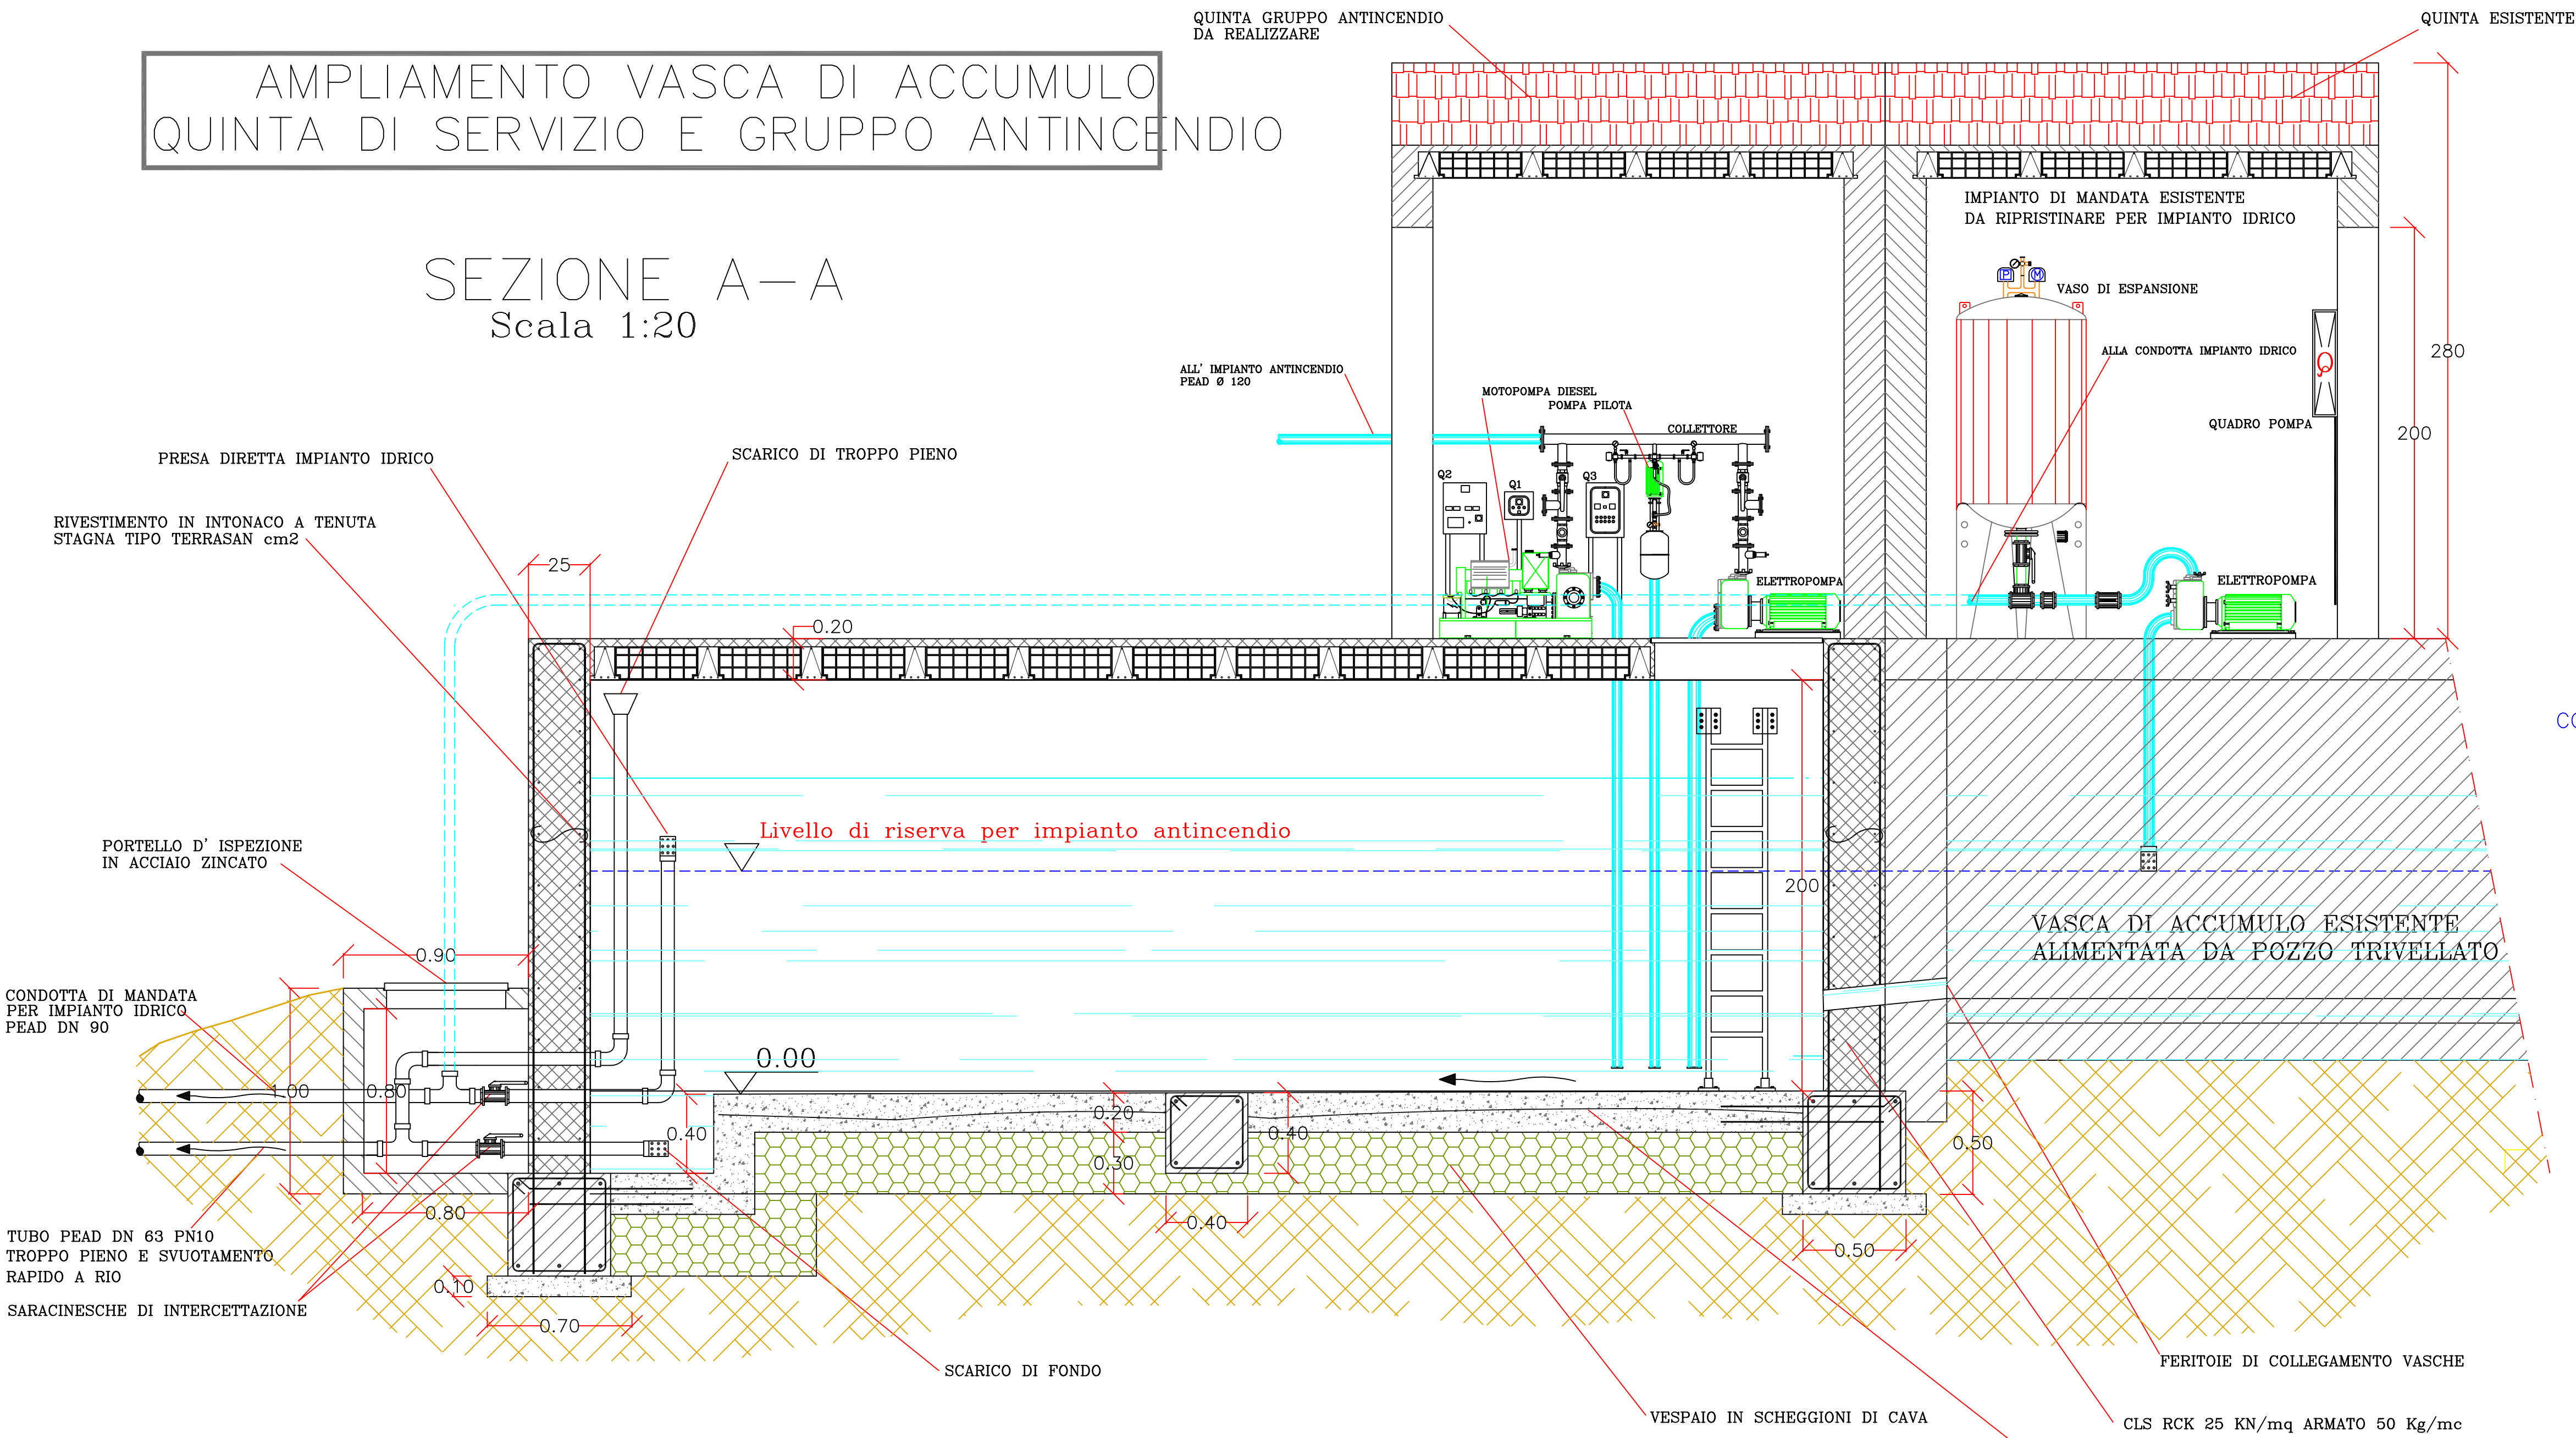


PARTICOLARE ARMATURA
Scala 1:20

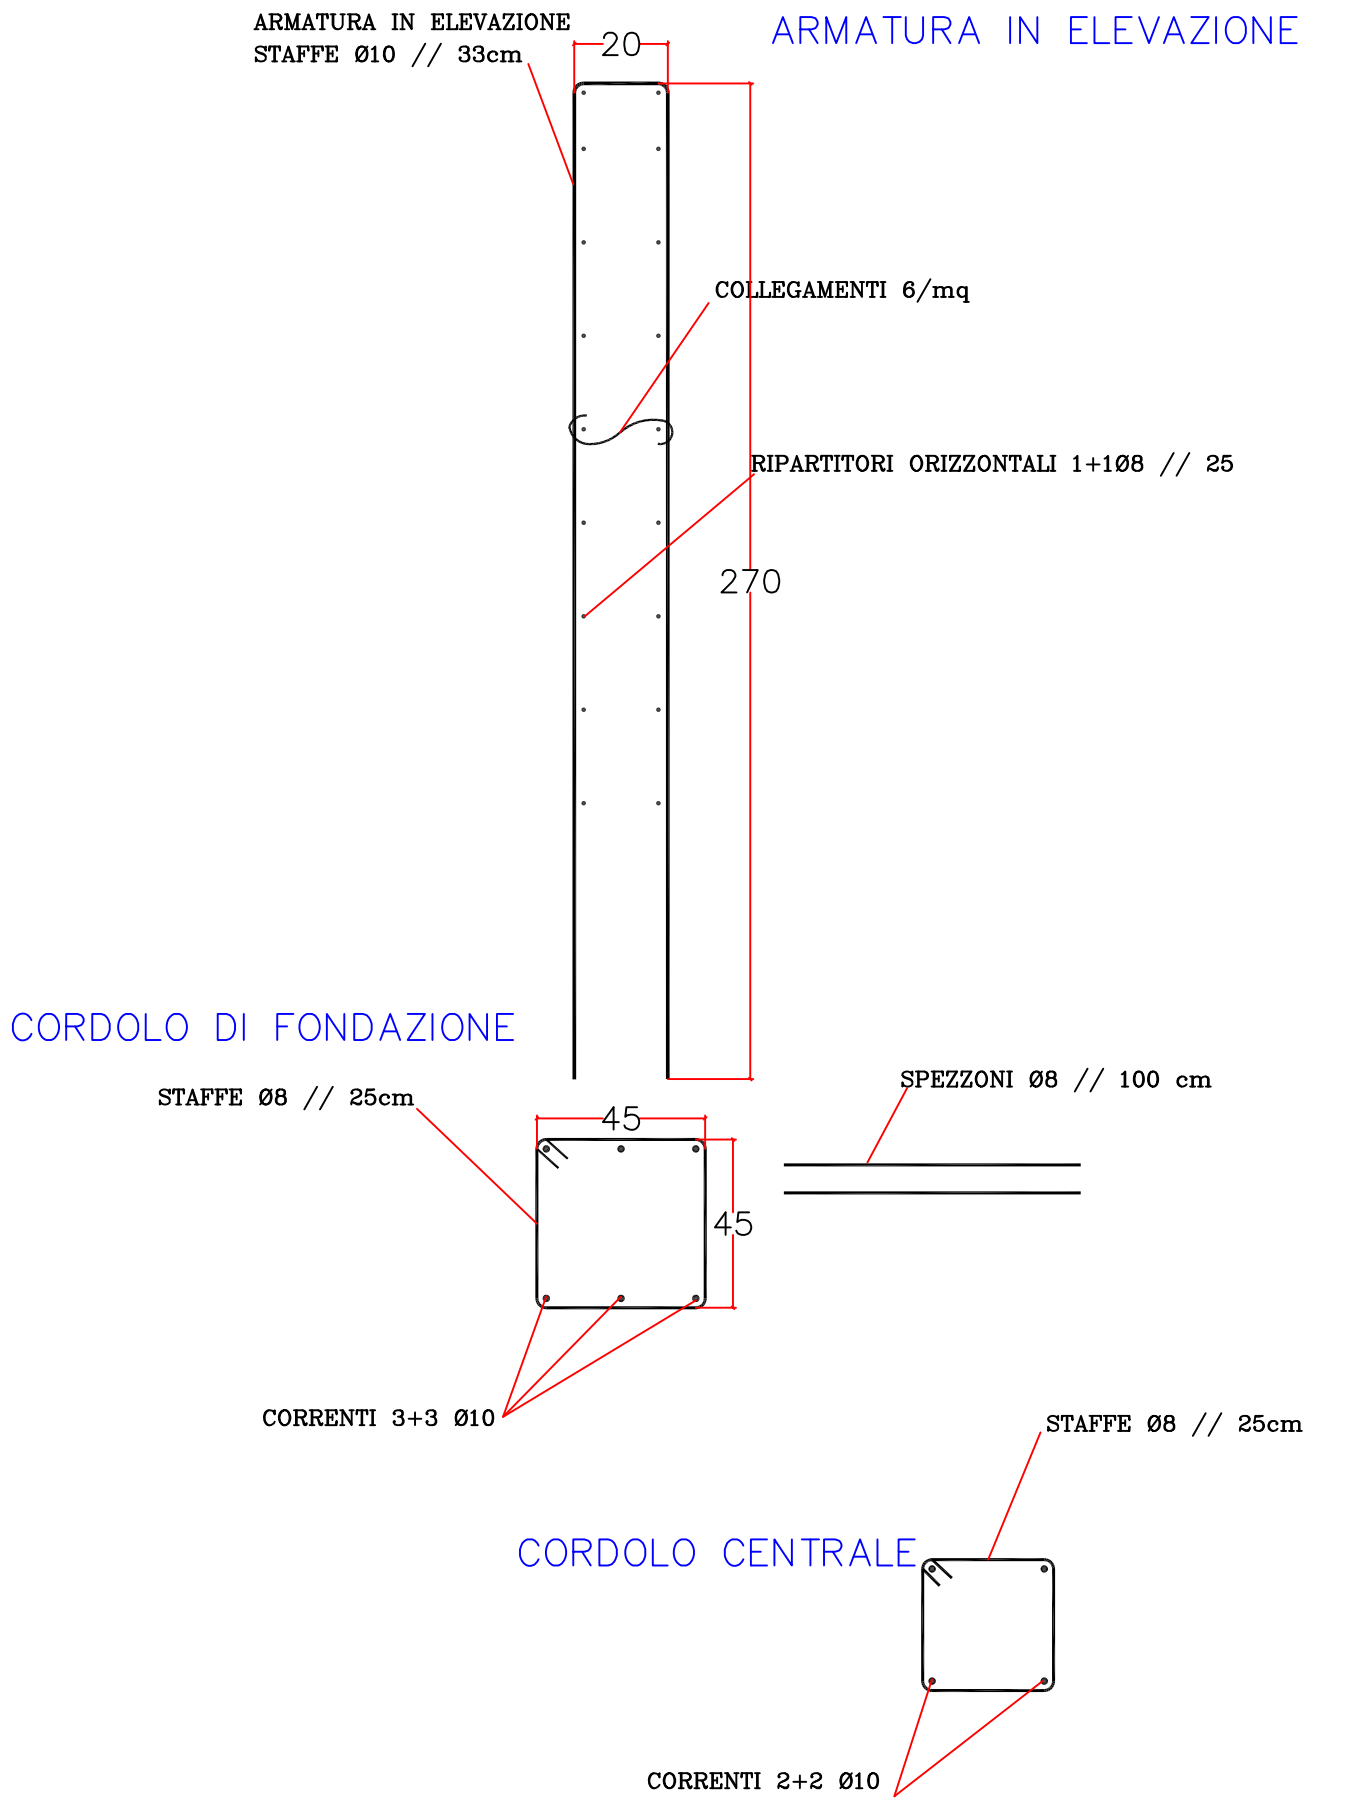


PIANTA COPERTURA D 'INSIEME
Scala 1:100

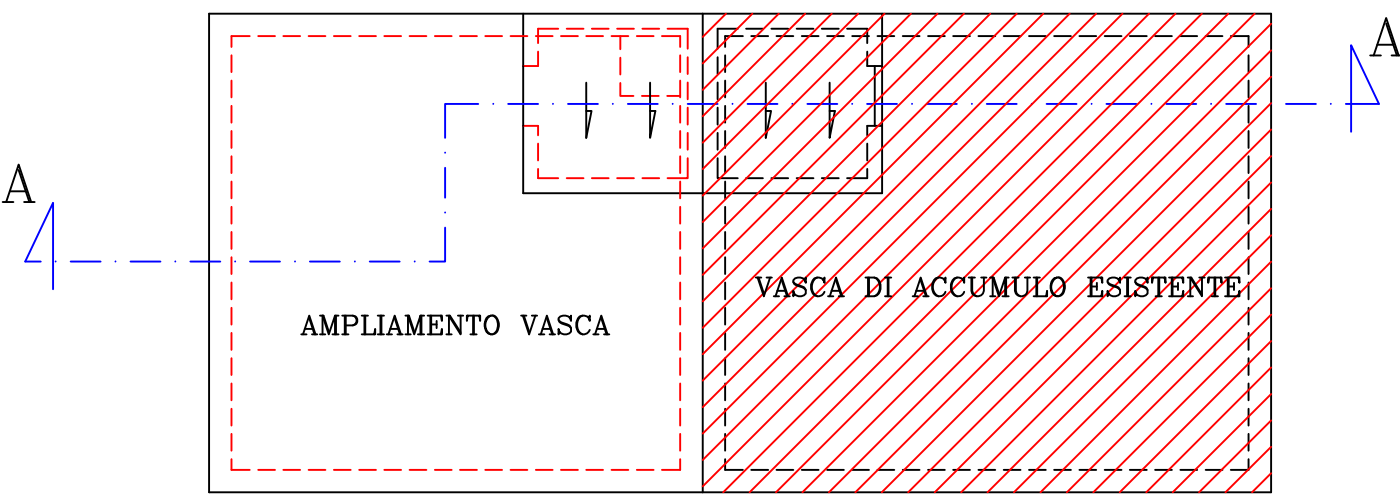


PIANTA MURATURA
Scala 1:50

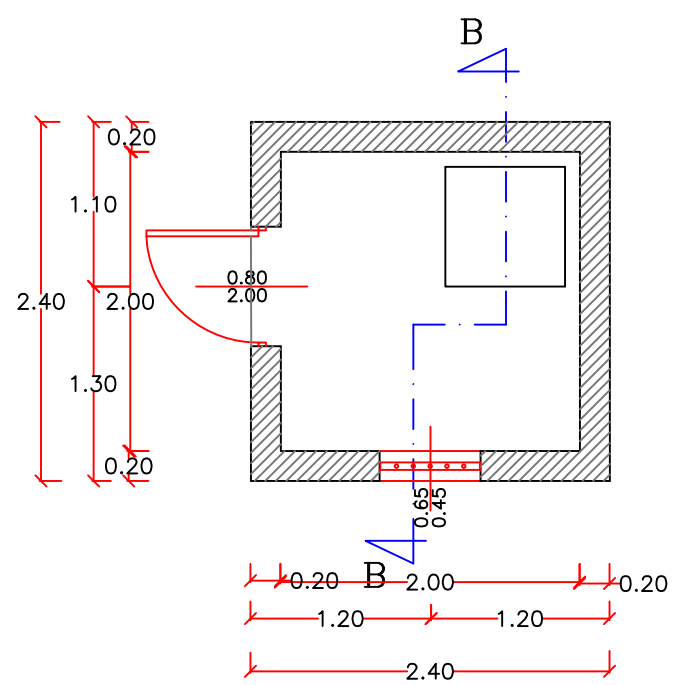

SEZIONE B-B
Scala 1:20

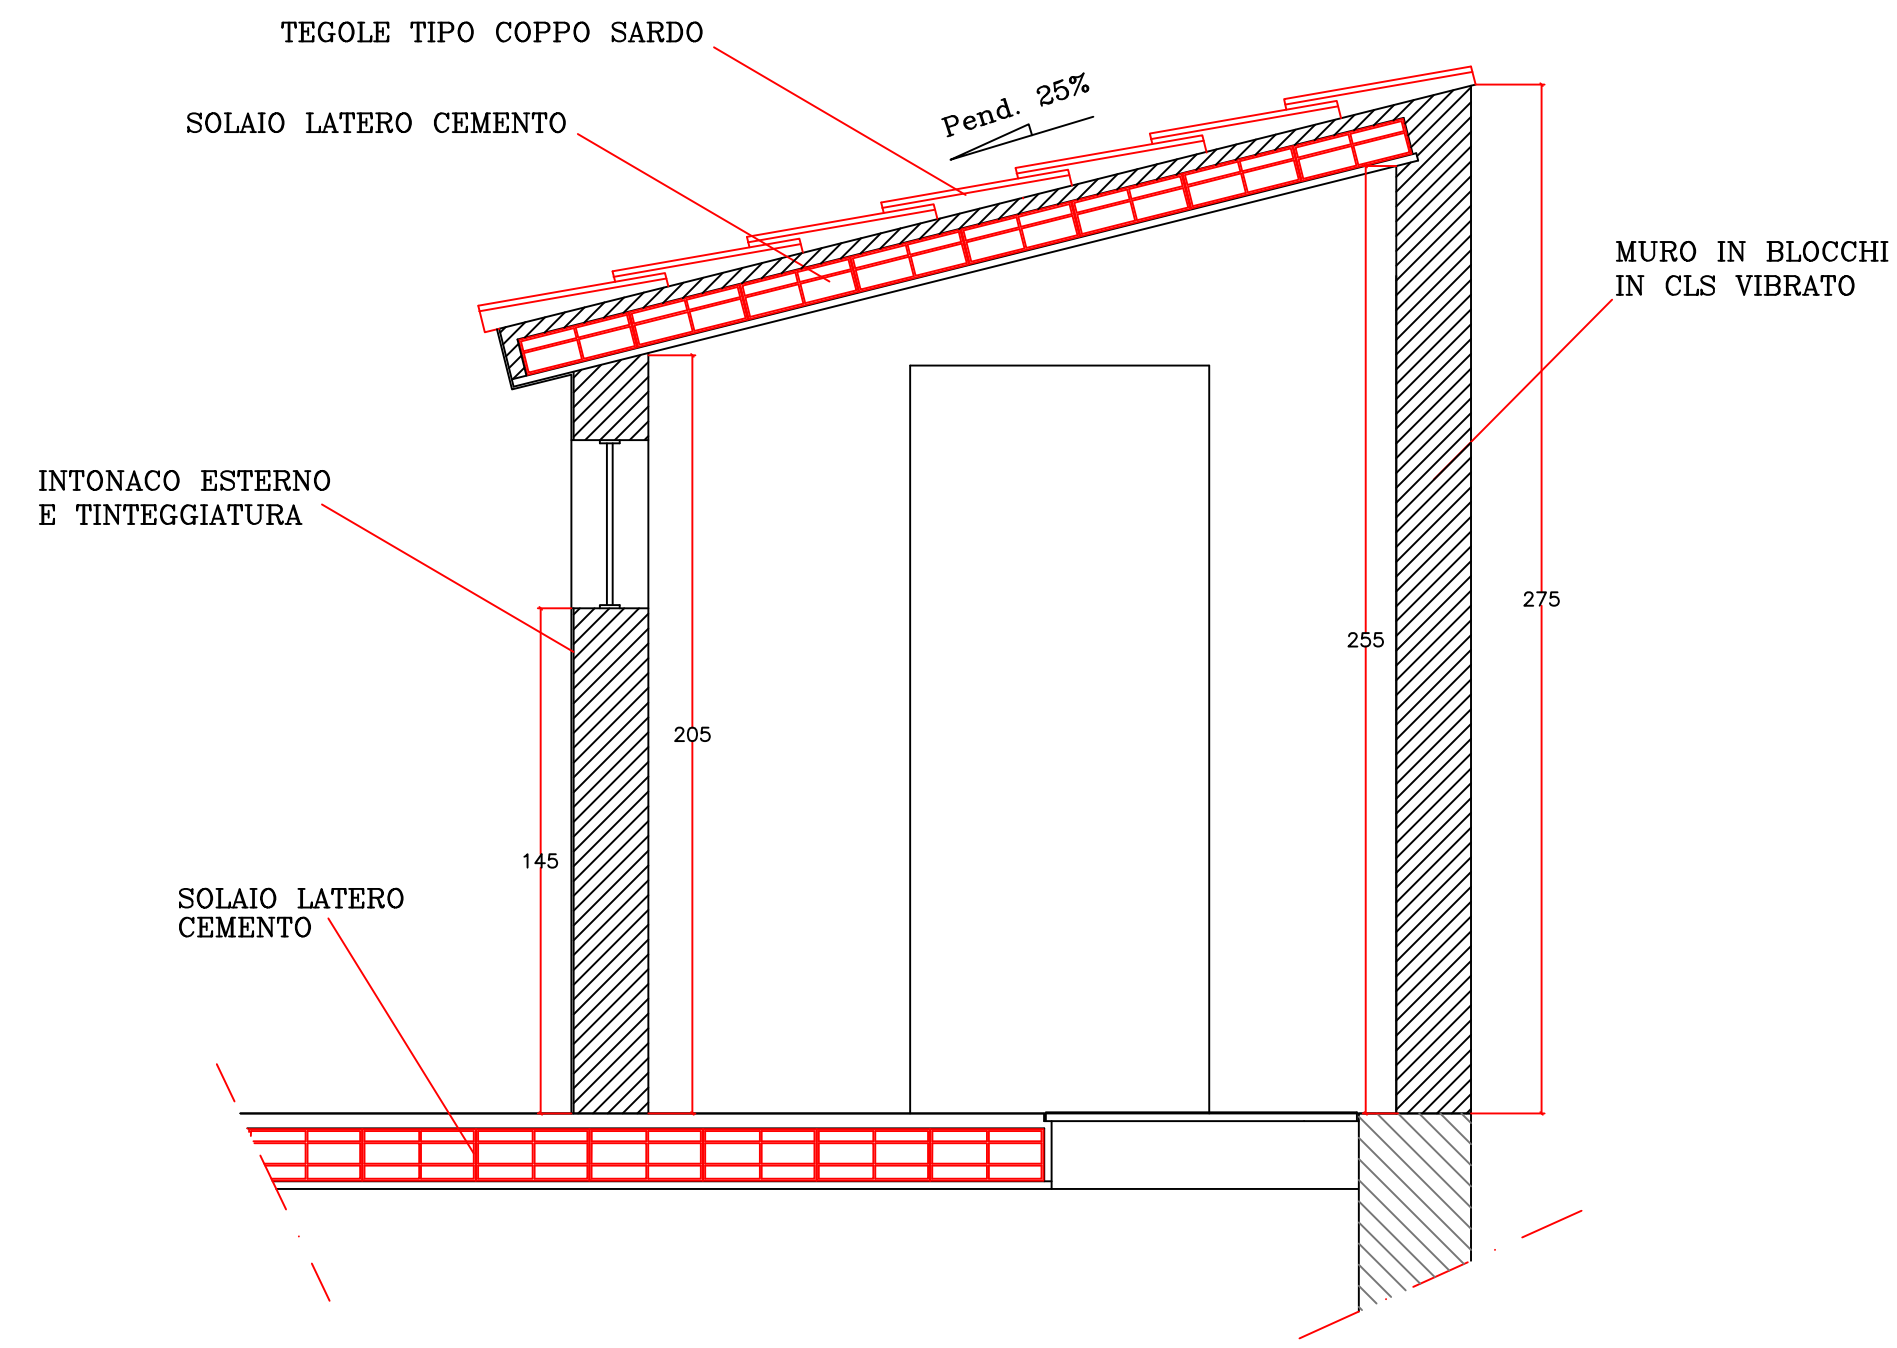

PROSPETTO LATERALE
Scala 1:50

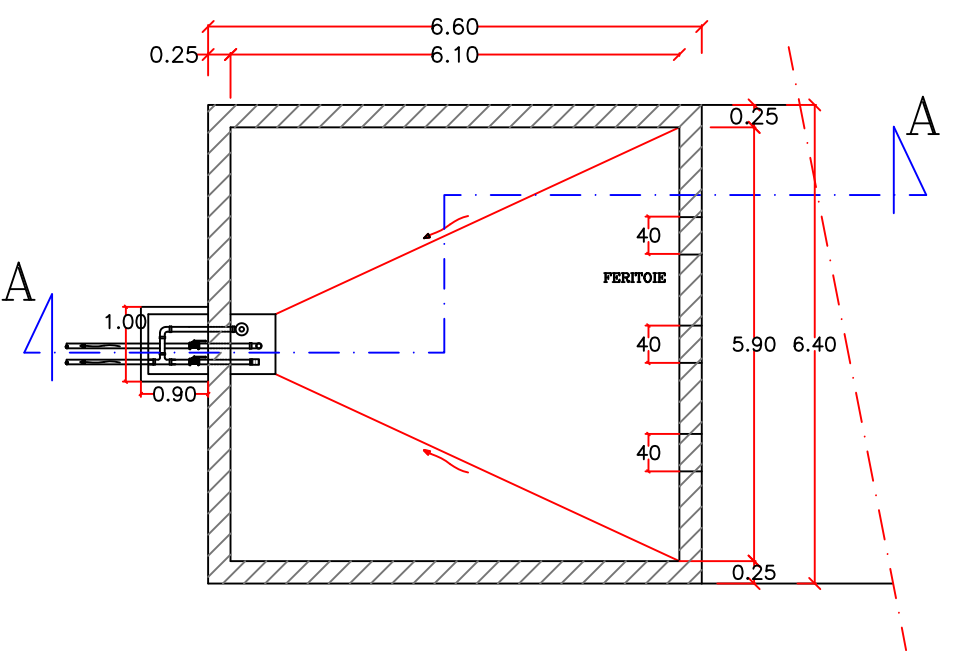

PROSPETTO FRONTALE
Scala 1:50

