




SEZIONE A-A
SCALA 1:100

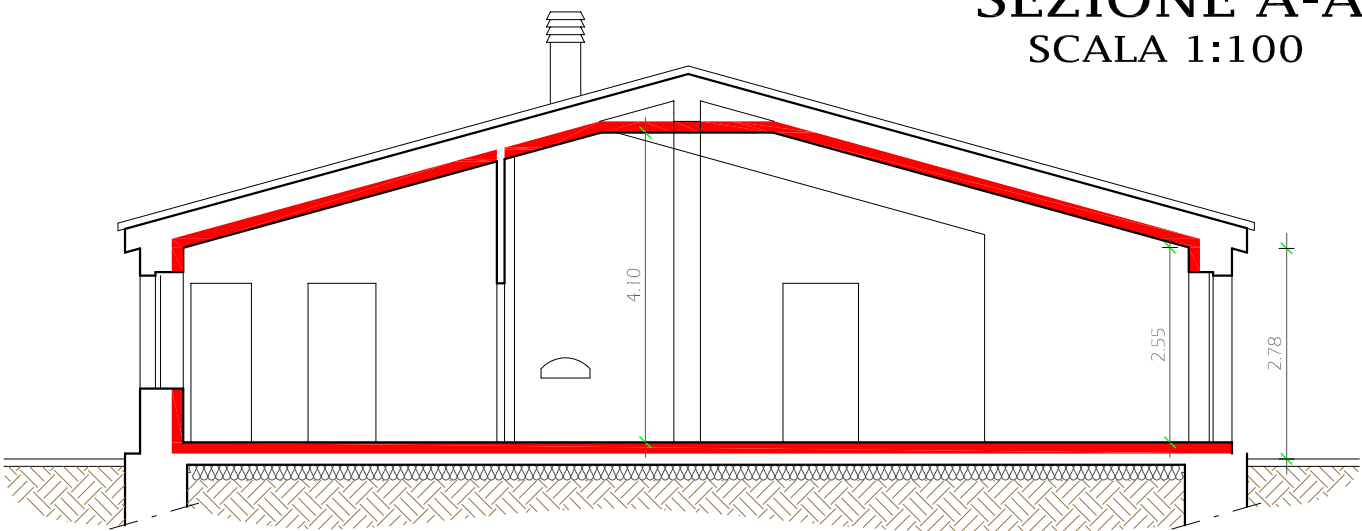

SEZIONE B-B
SCALA 1:100

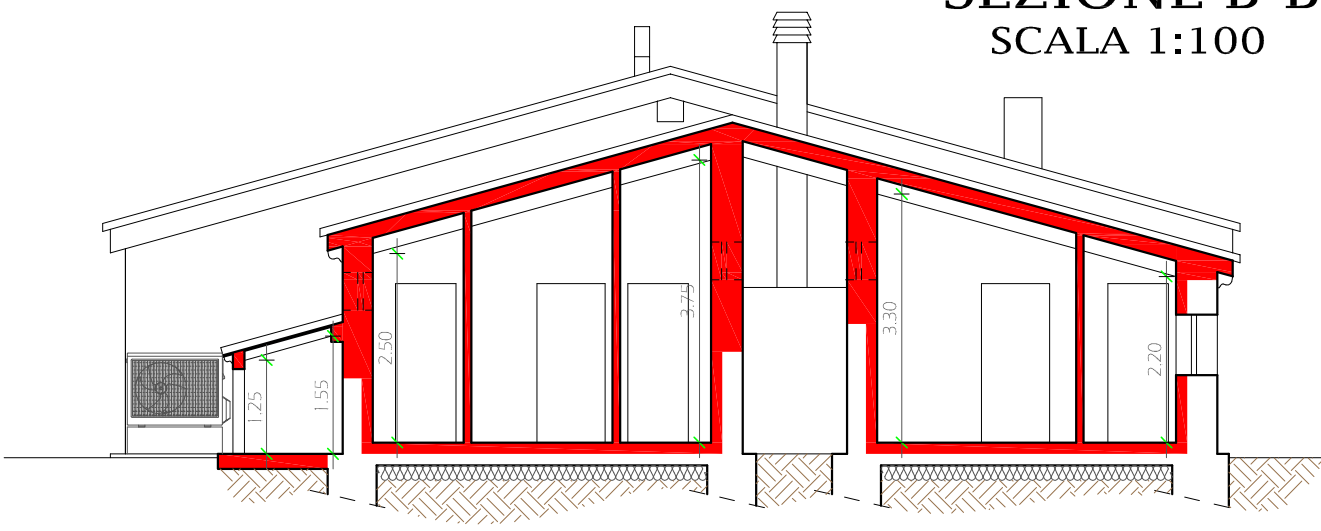


SEZIONE C-C
SCALA 1:100

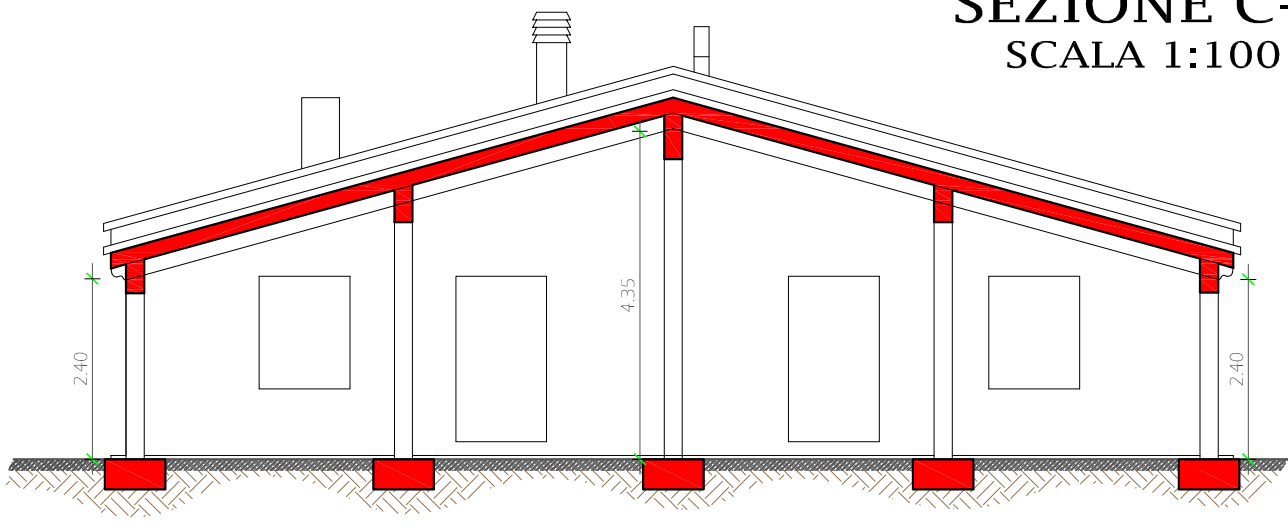


PARTI IN PROGETTO


PROSPETTO NORD-OVEST
SCALA 1:100

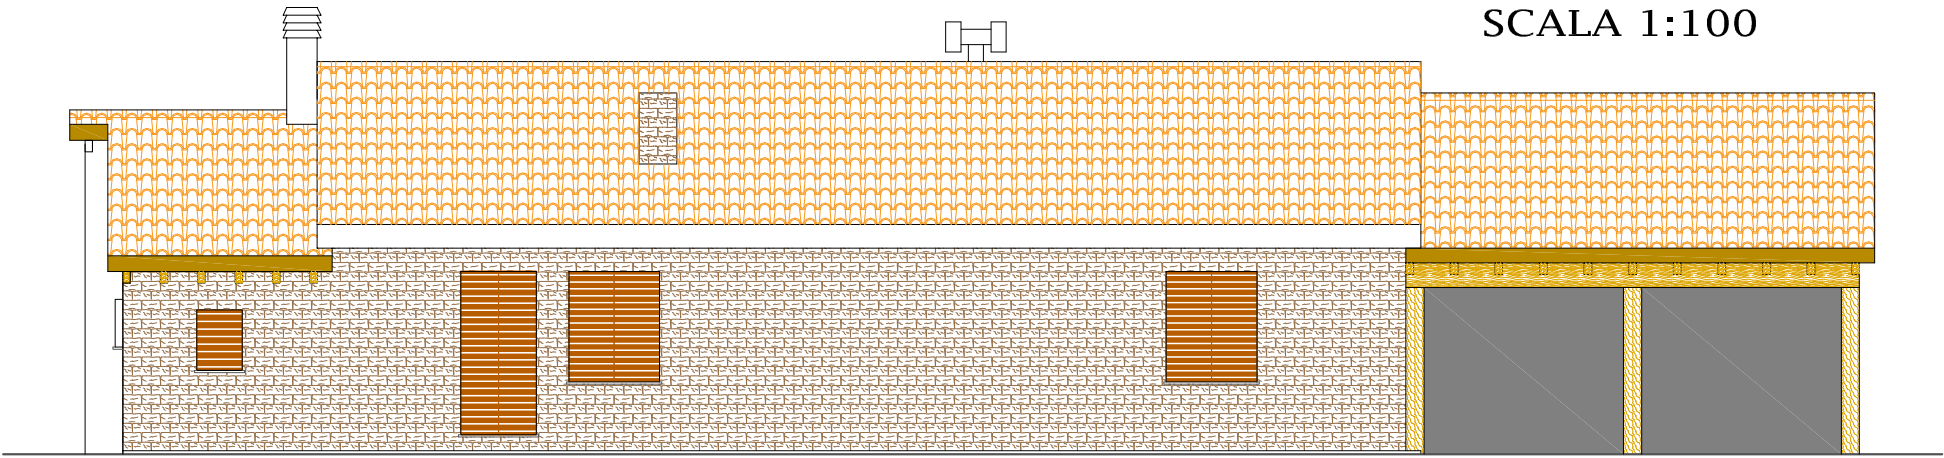


PROSPETTO SUD-EST
SCALA 1:100

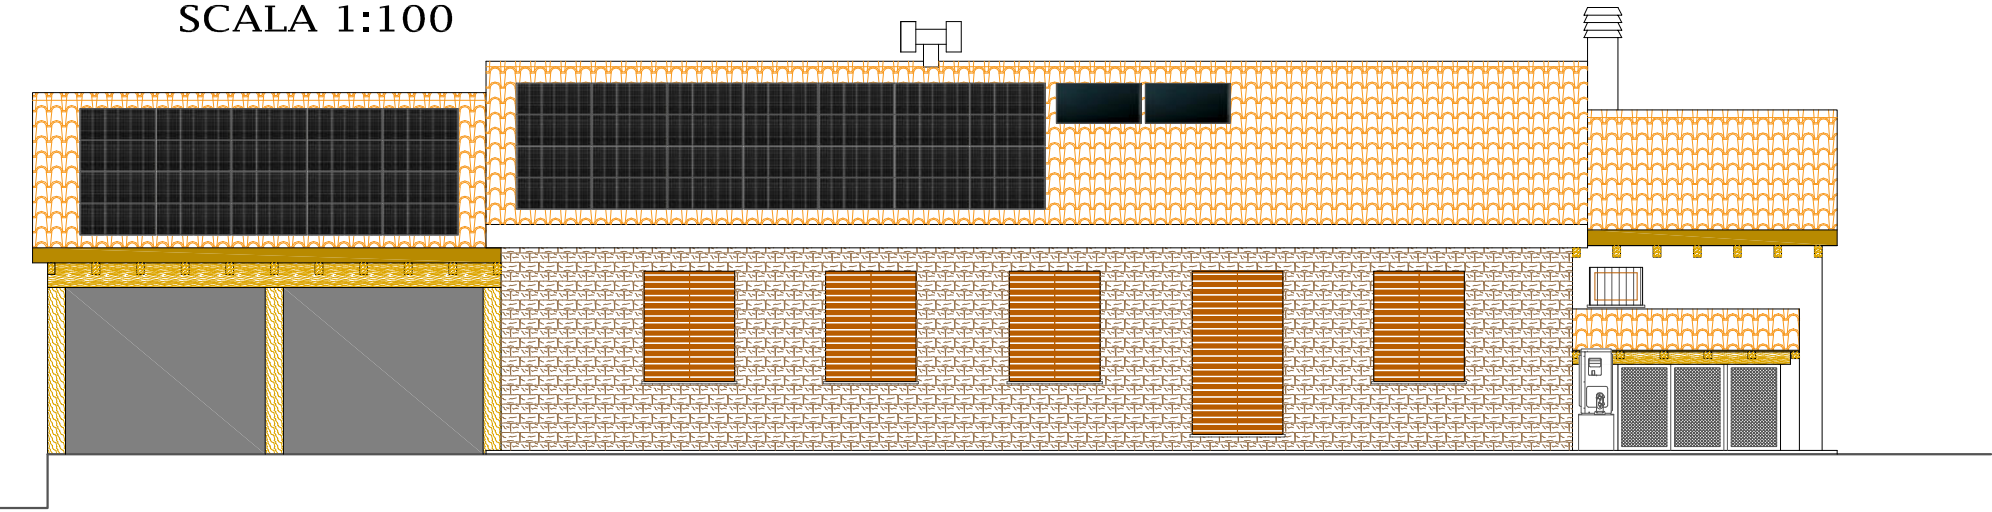


SERVIZI IGIENICI
SCALA 1:50

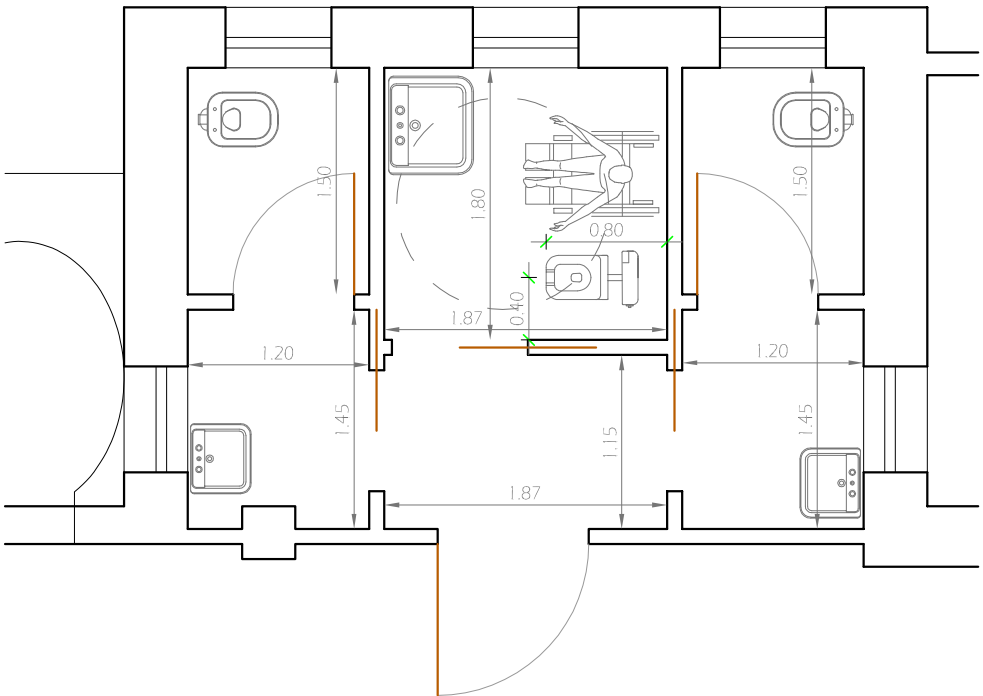


PROSPETTO NORD-EST
SCALA 1:100

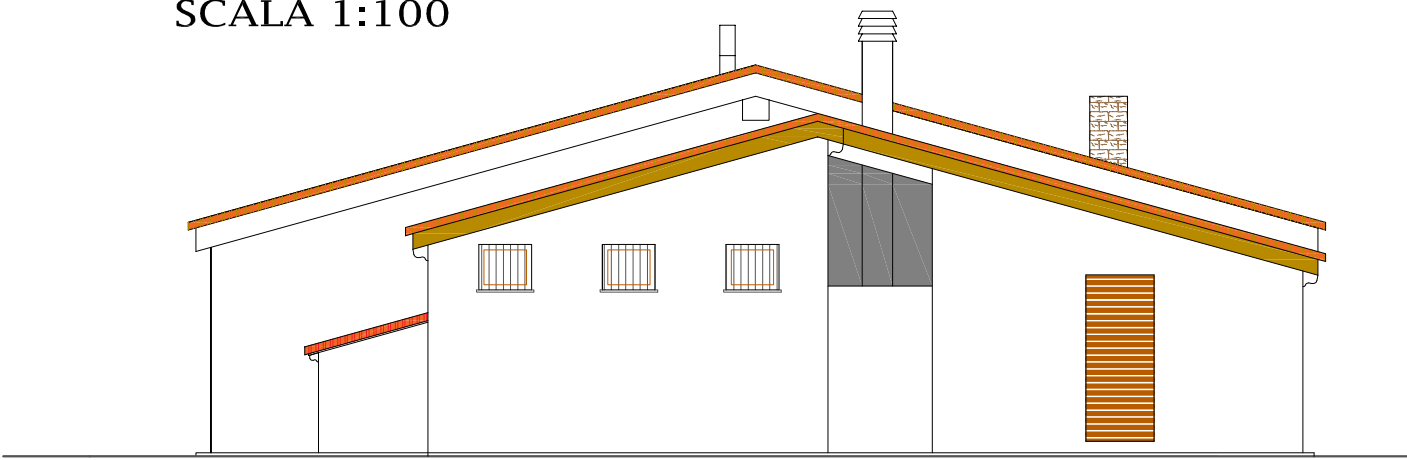


PROSPETTO SUD-OVEST
SCALA 1:100

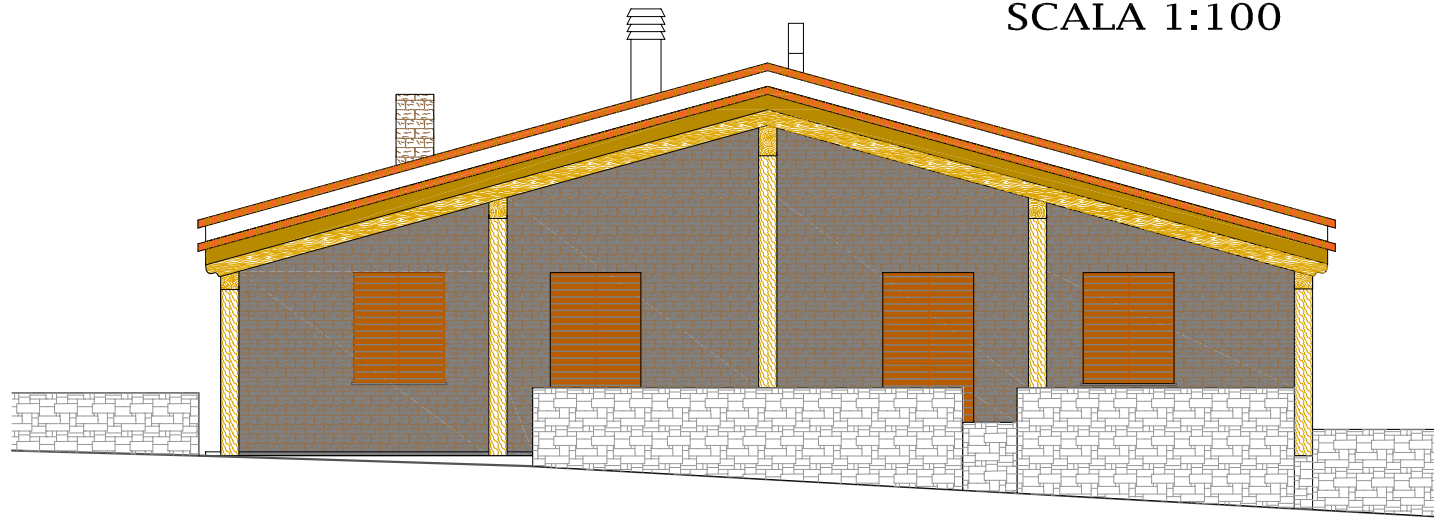

PLANIMETRIA GENERALE
SCALA 1:200

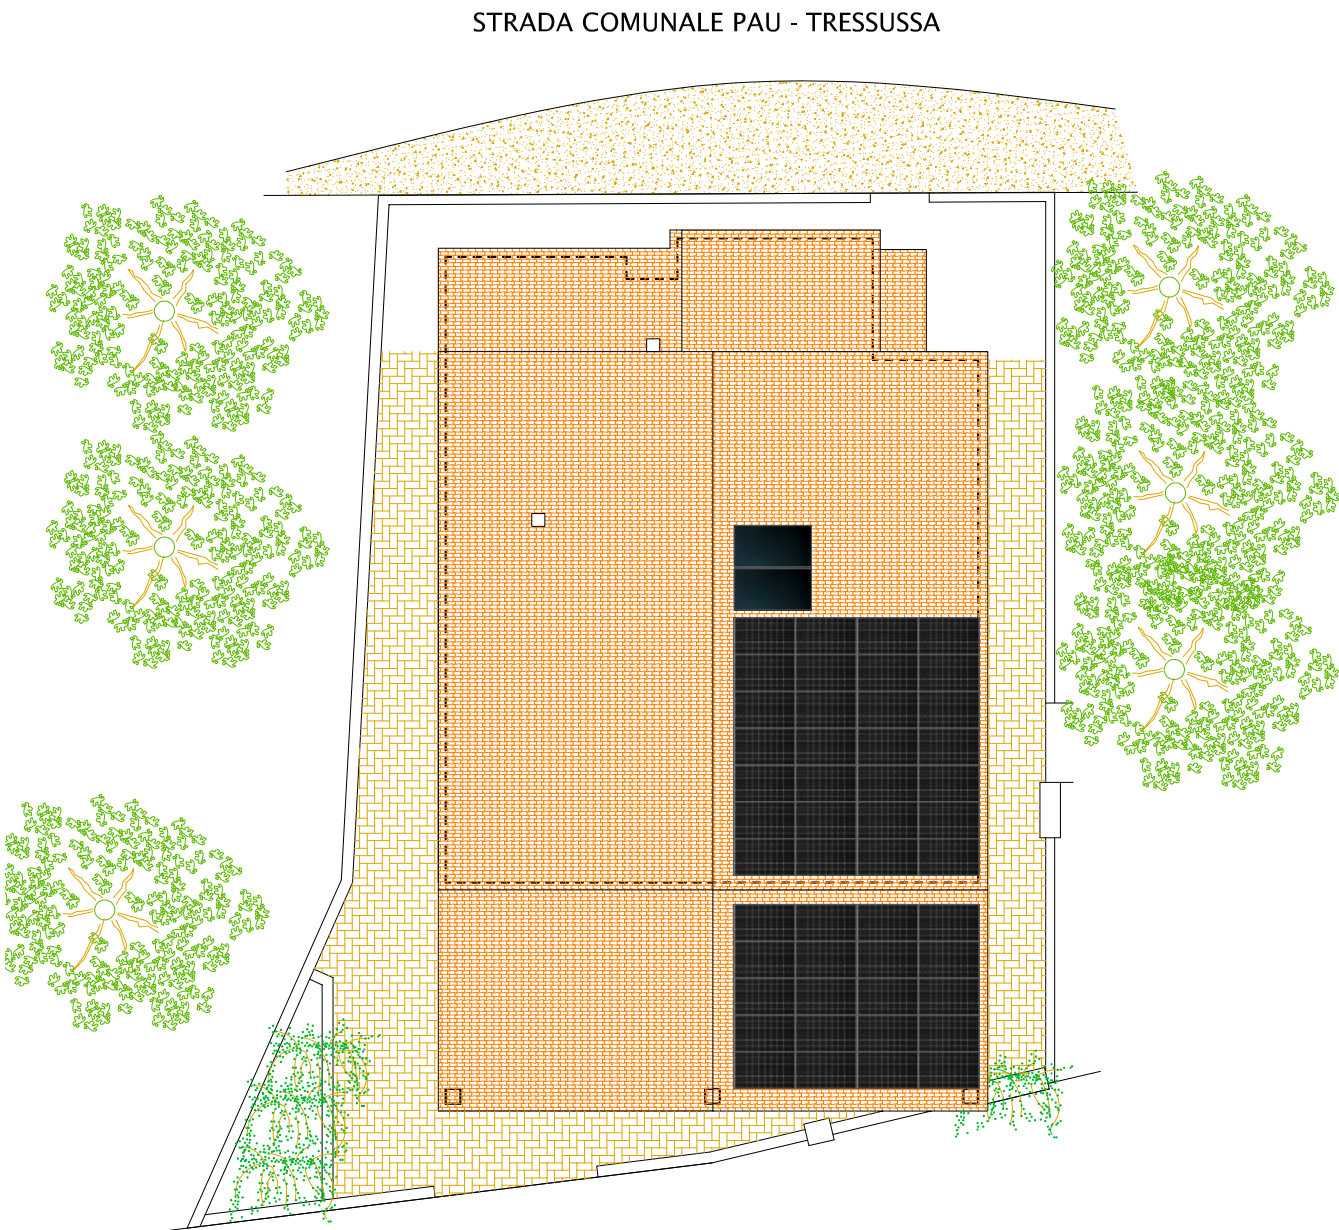

PIANTA PIANO TERRA
SCALA 1:100

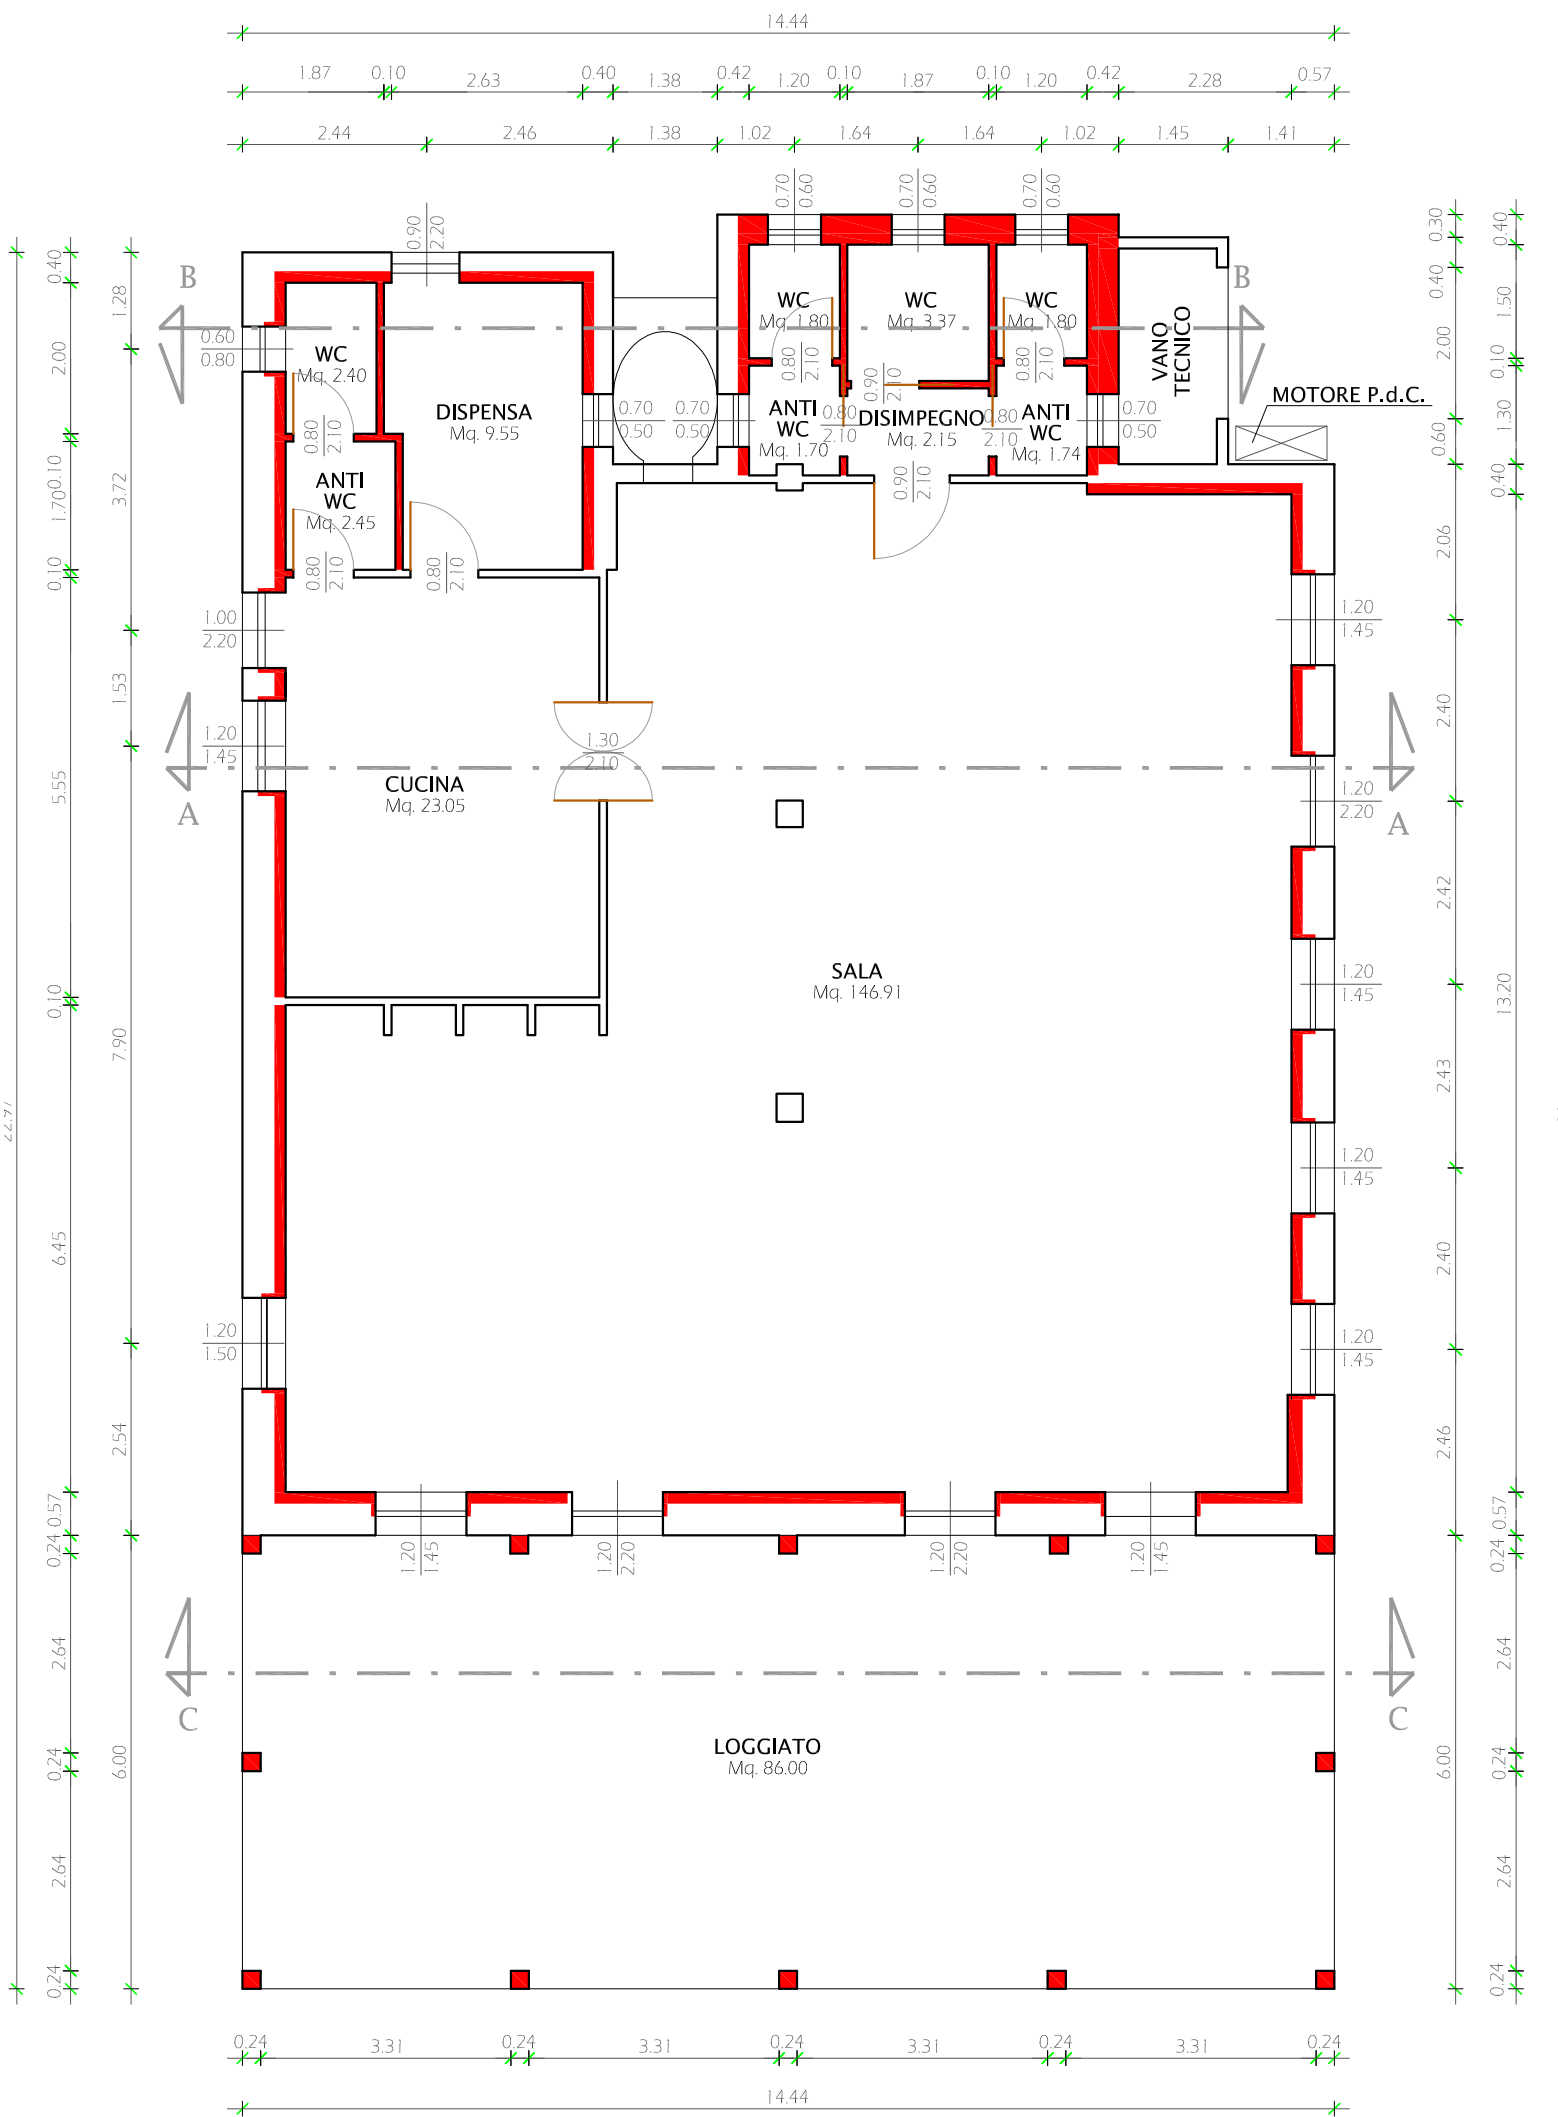

COMUNE DI PAU
PROVINCIA DI ORISTANO

RIQUALIFICAZIONE ENERGETICA
SALA RISTORO
CAMPEGGIO MONTANO SENNISCEDDU

PROGETTO DEFINITIVO

Luglio 2021

ELABORATI GRAFICI
SITUAZIONE IN PROGETTO

TAVOLA
2B

PROGETTISTA
GEOM. MARTINO FAEDDA
PAU - VIA REPUBBLICA N° 14
☎ 340 1130501 - ✉ martino.faedda@tiscali.it

COMMITTENTE
Comune di PAU
Via San Giorgio n° 20
09090 – Pau (OR)

IL TECNICO
(Geom. Martino Faedda)

IL RESPONSABILE DEL PROCEDIMENTO
(Ing. Angelica Sedda)