




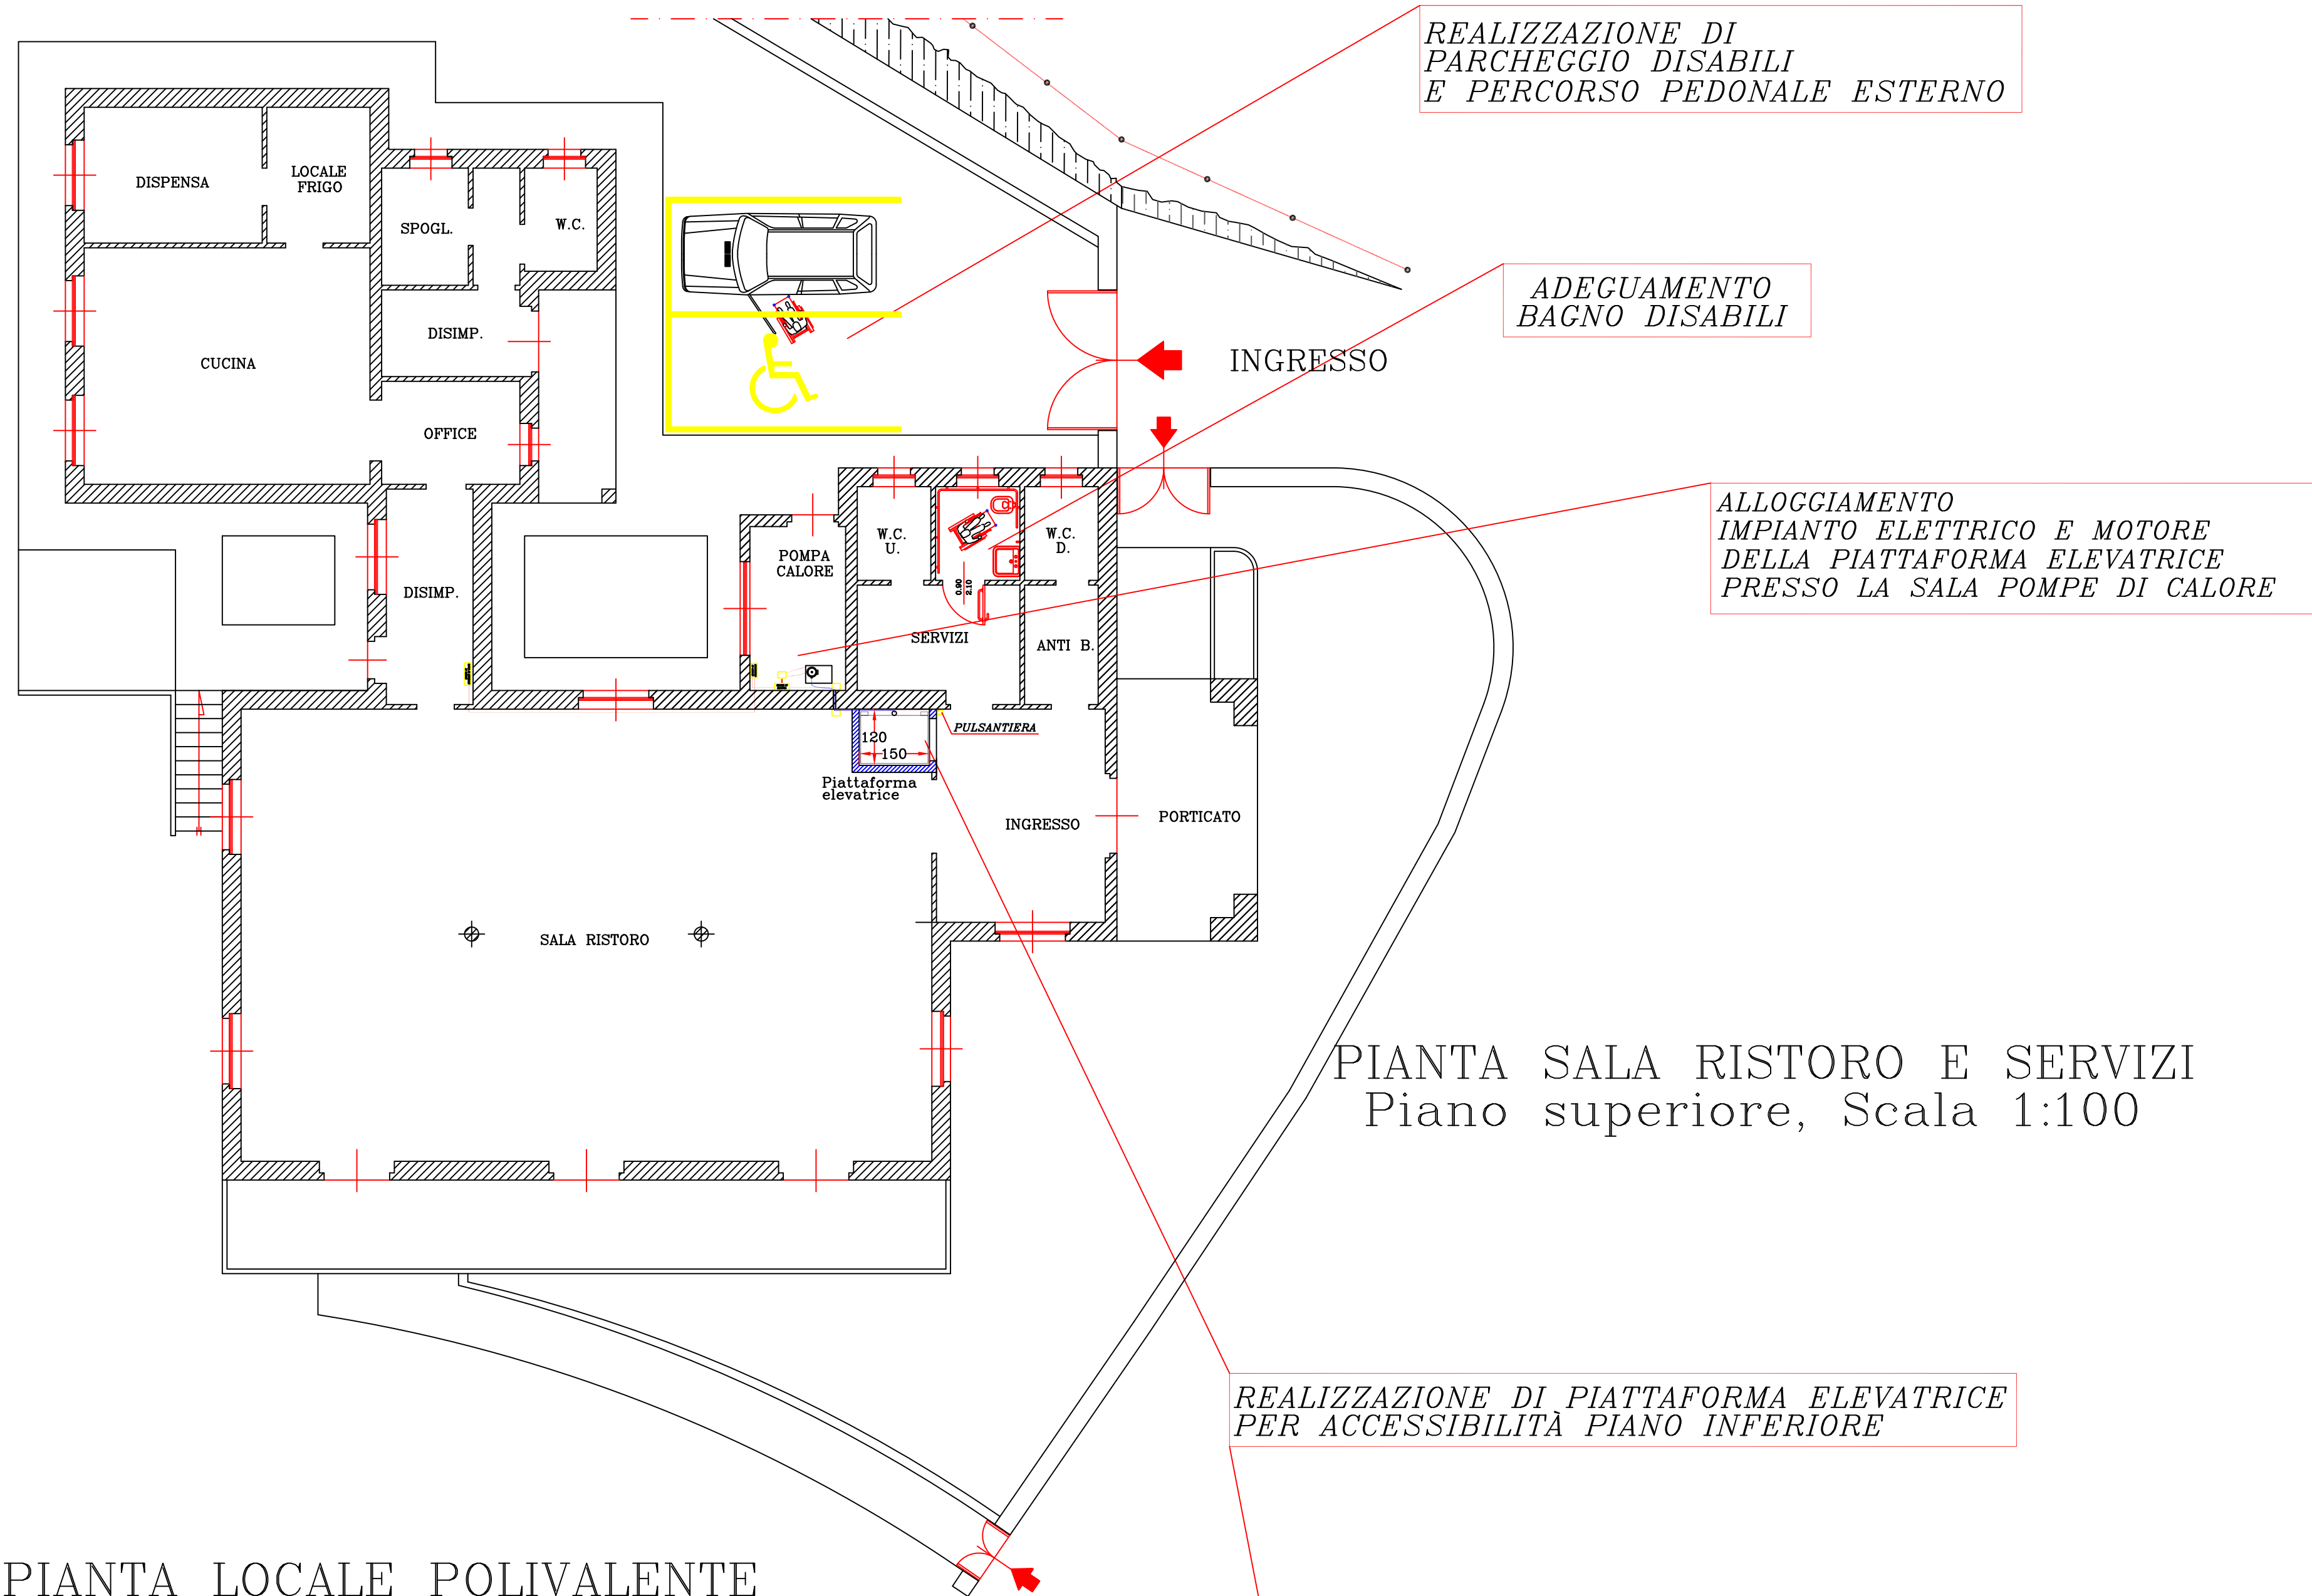

PIANTA LOCALE POLIVALENTE
Piano inferiore, Scala 1:100

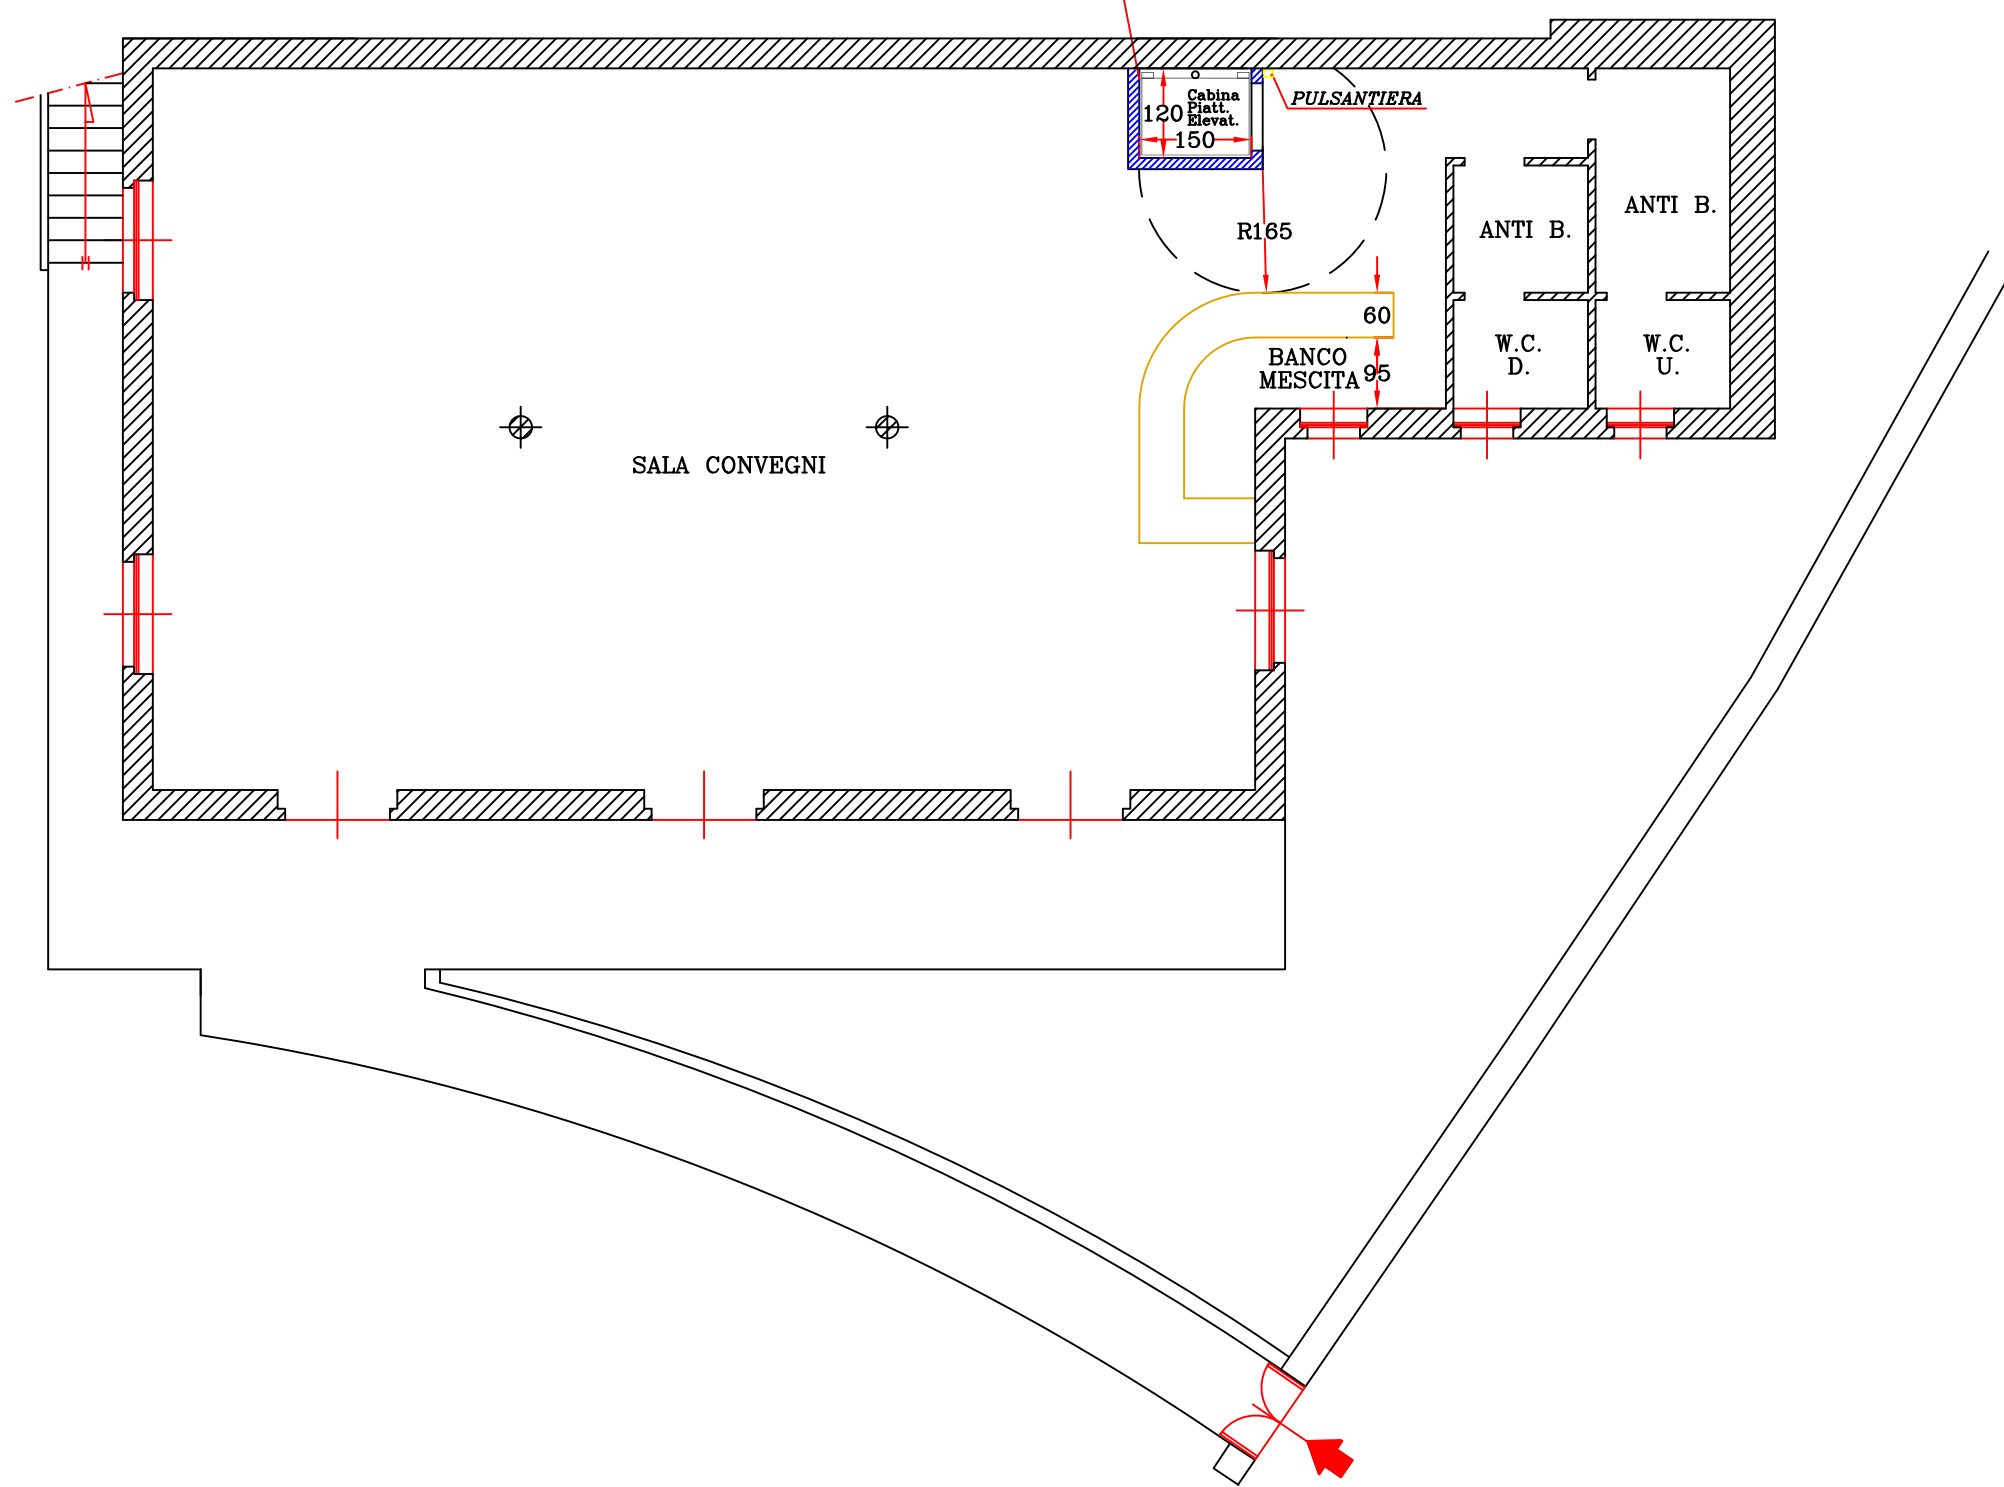

PLANIMETRIA GENERALE SALA RISTORO
Scala 1:500

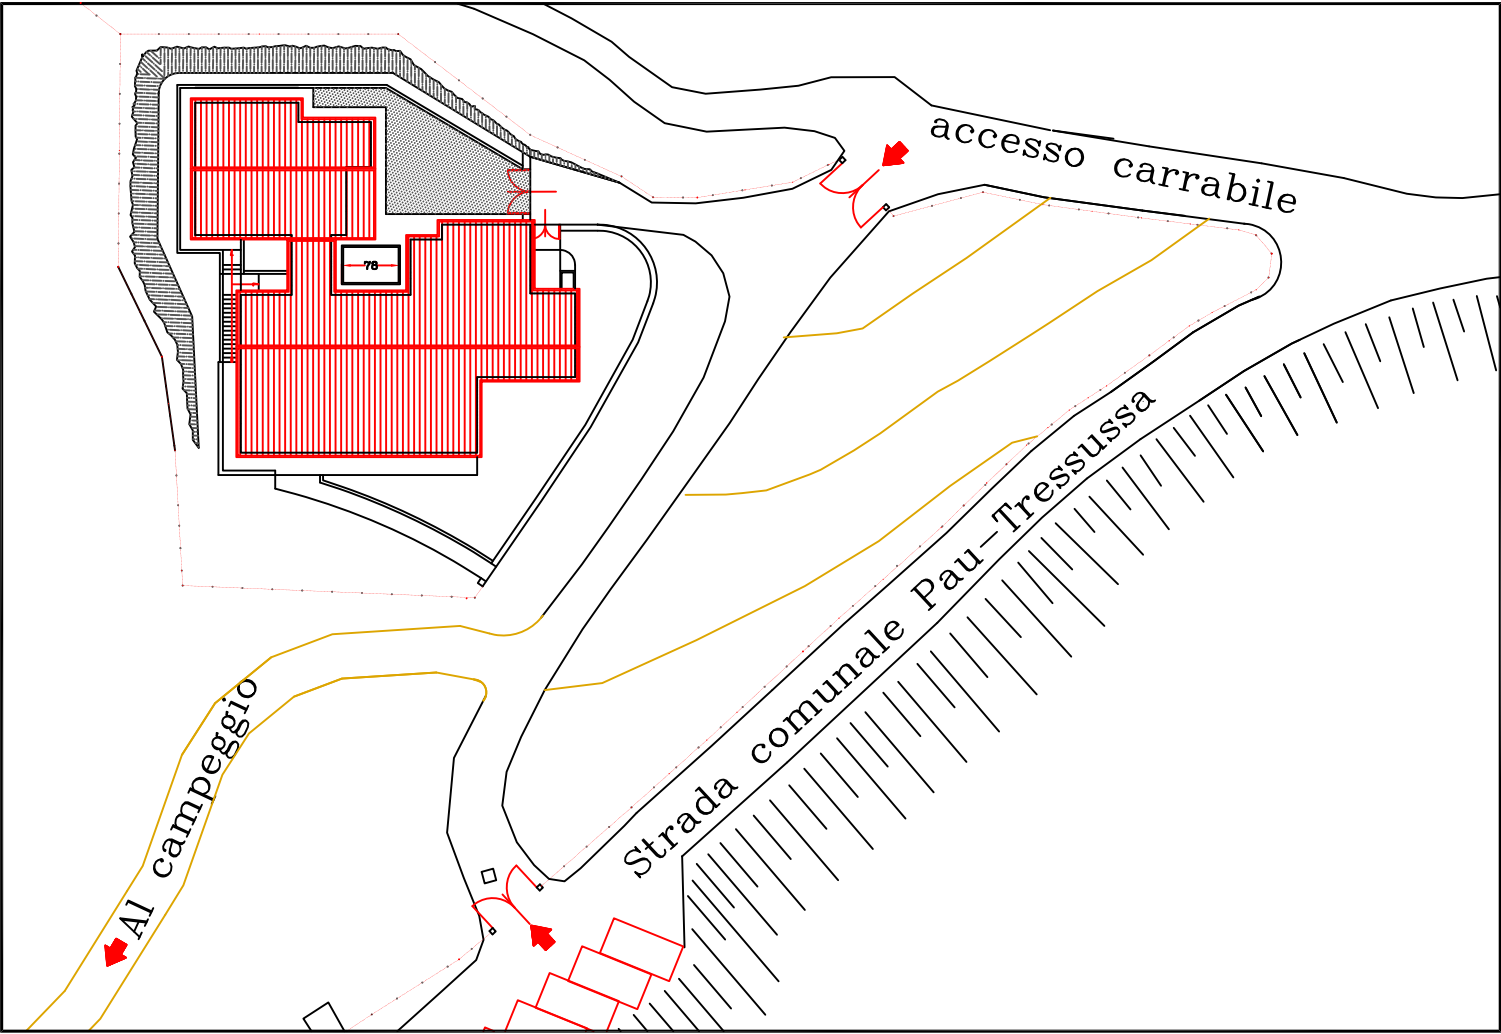

SISTEMAZIONE PERCORSO
PEDONALE ESTERNO
Scala 1:100

