


PIANTA ELIMINAZIONE B.
ARCHITETTONICHE
Scala 1:50

PIANTA ANTE-OPERAM
E DEMOLIZIONI
Scala 1:100


ADEGUAMENTO DEL SISTEMA DI
CHIUSURA DI TUTTE LE FINESTRE

DEMOLIZIONE COMPLETA DEL BAGNO
COMPRESO I SANITARI

- DEMOLIZIONI
- ADEGUAMENTI
- CHIUDERE

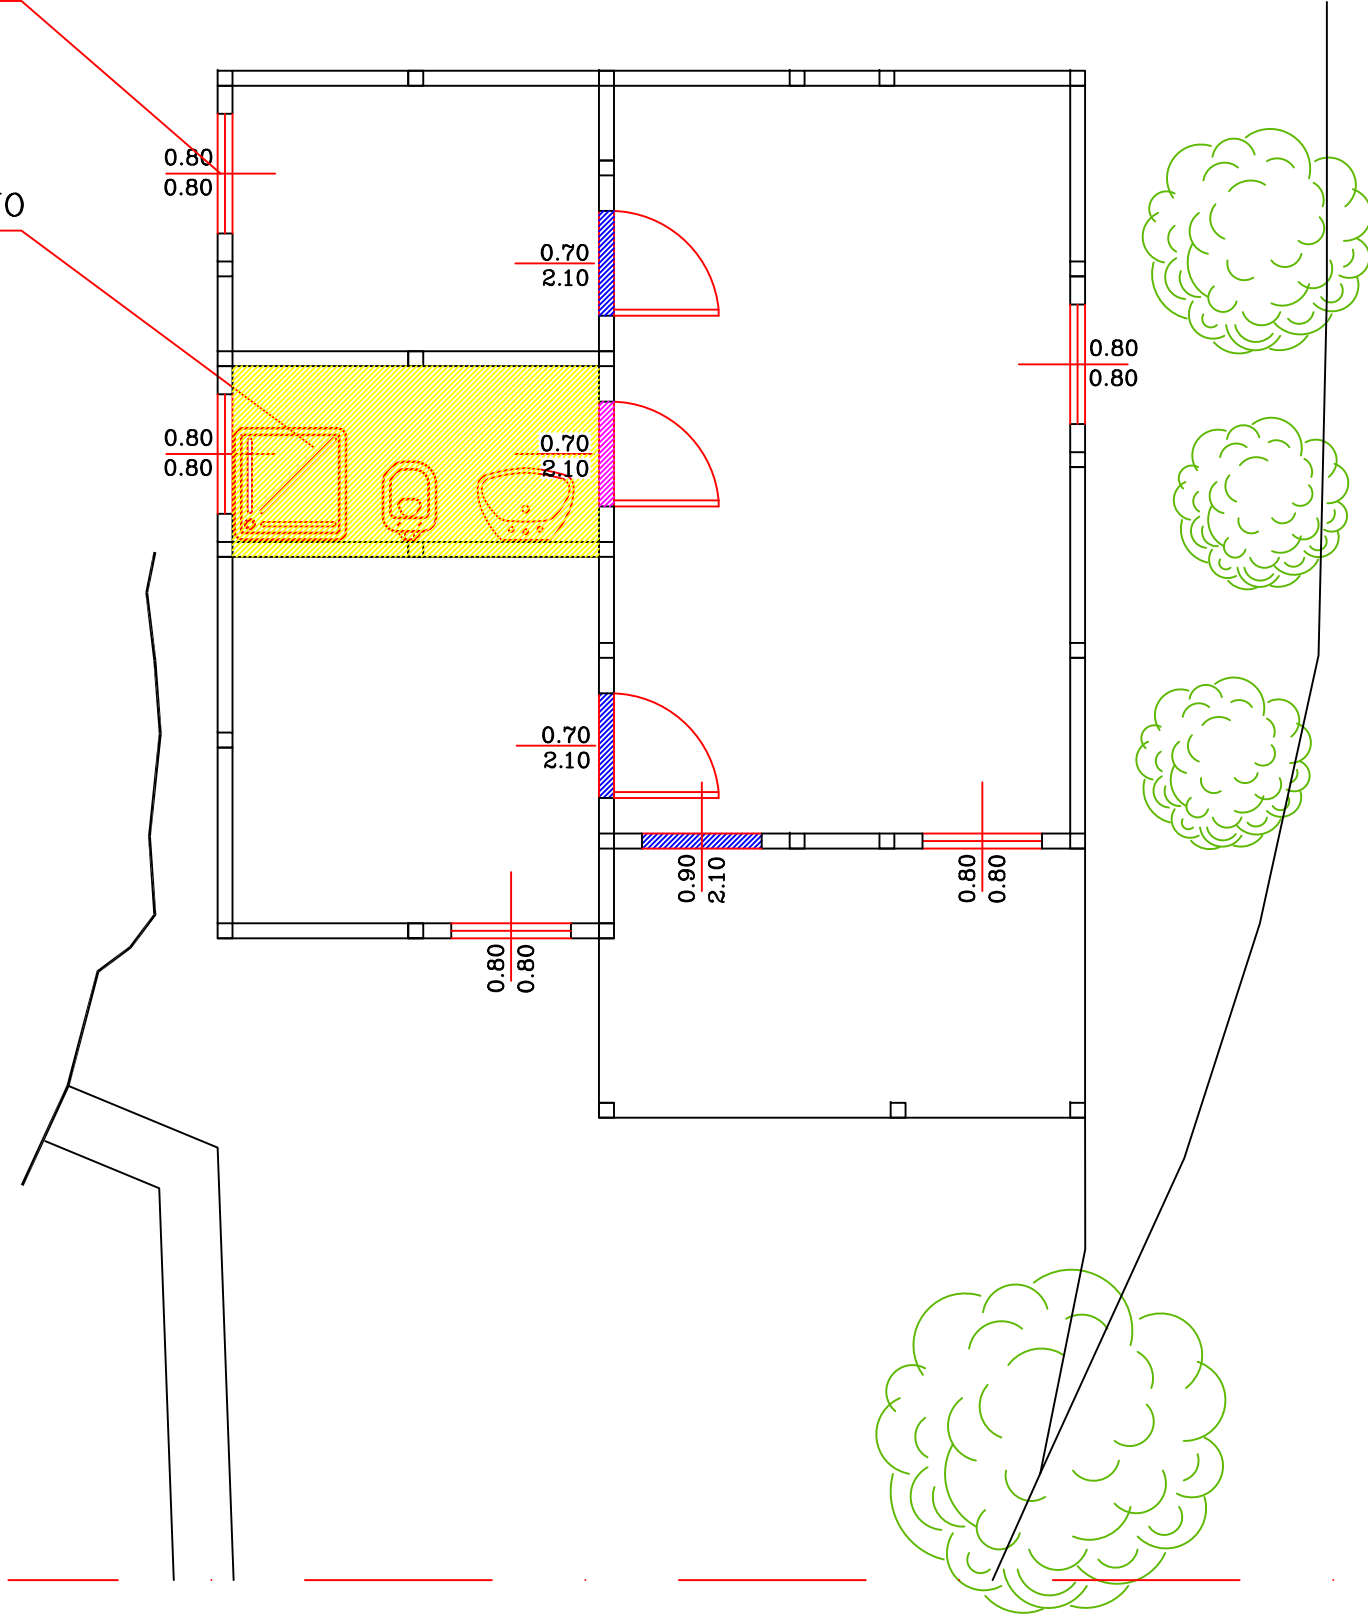

RIVESTIMENTO PARETI IN TELO
DI VINILE MULTISTRATO, LAVABILE

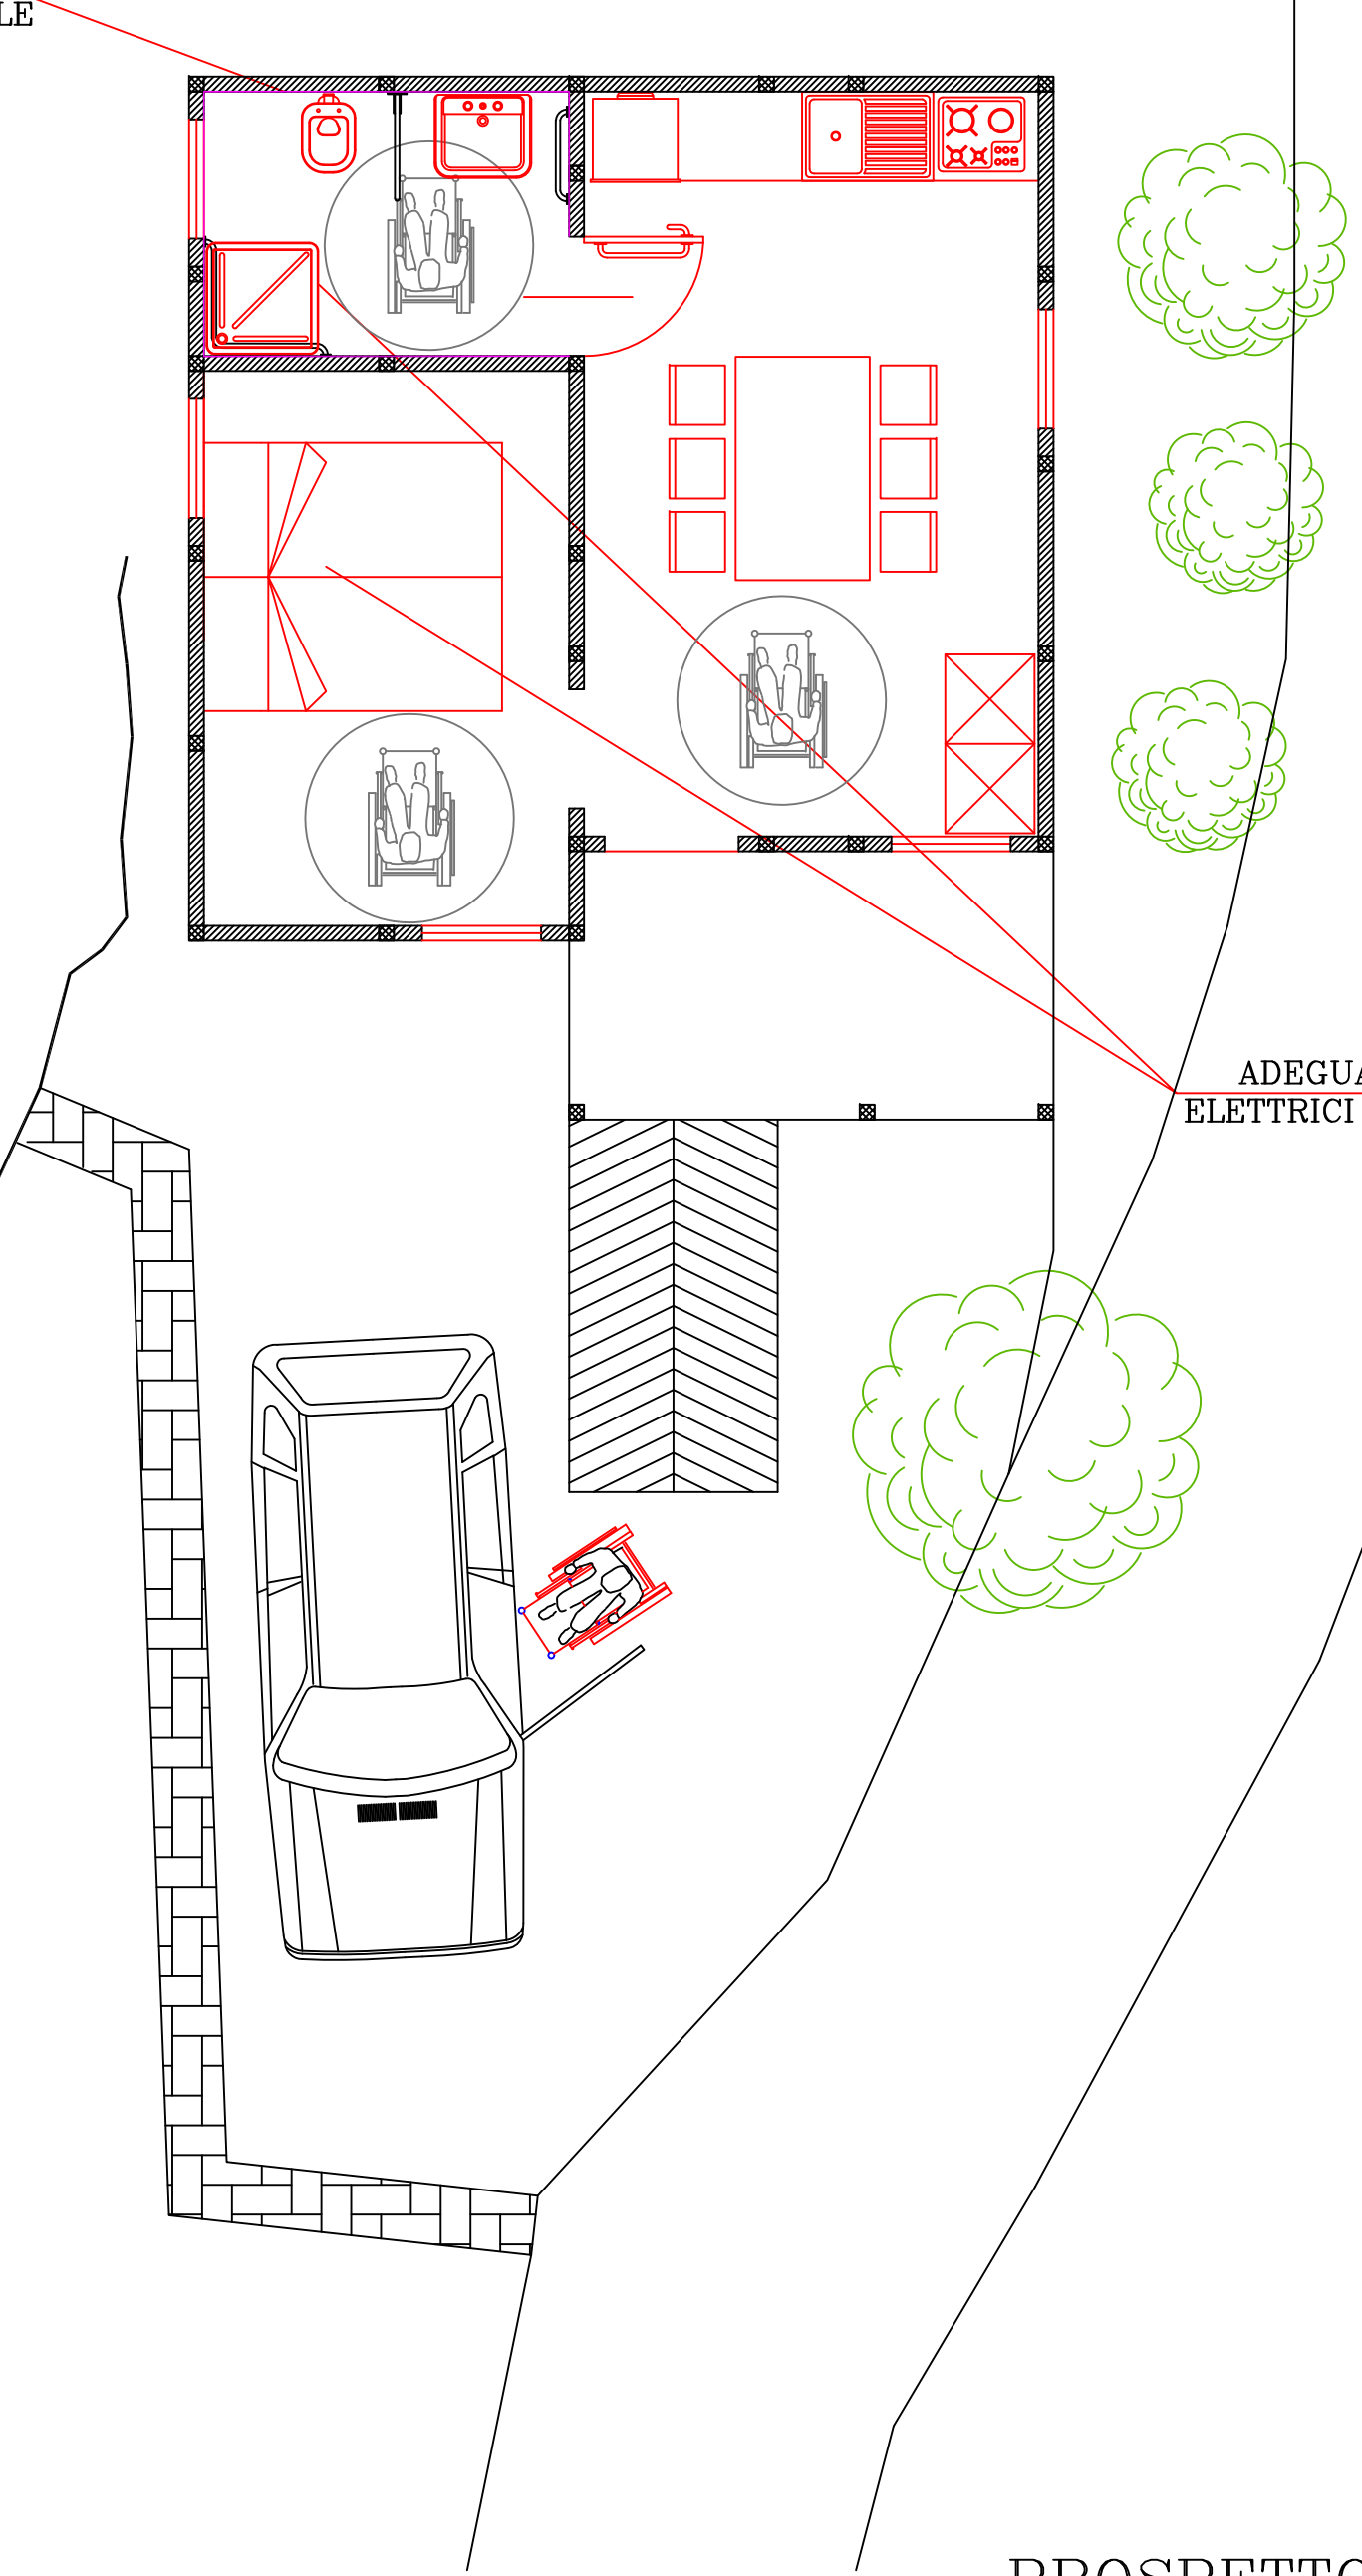


ADEGUAMENTO DEGLI IMPIANTI
ELETTRICI DELLA CAMERA E DEL BAGNO

PIANTA POST-OPERAM
Scala 1:50


PAVIMENTAZIONE IN MATTONELLE

RIPRISTINO E MANUTENZIONE DELLA
PAVIMENTAZIONE IN LEGNO


REALIZZAZIONE RAMPA DI ACCESSO IN CLS
CON RETE ELETTROSALDATA, PEND 8%

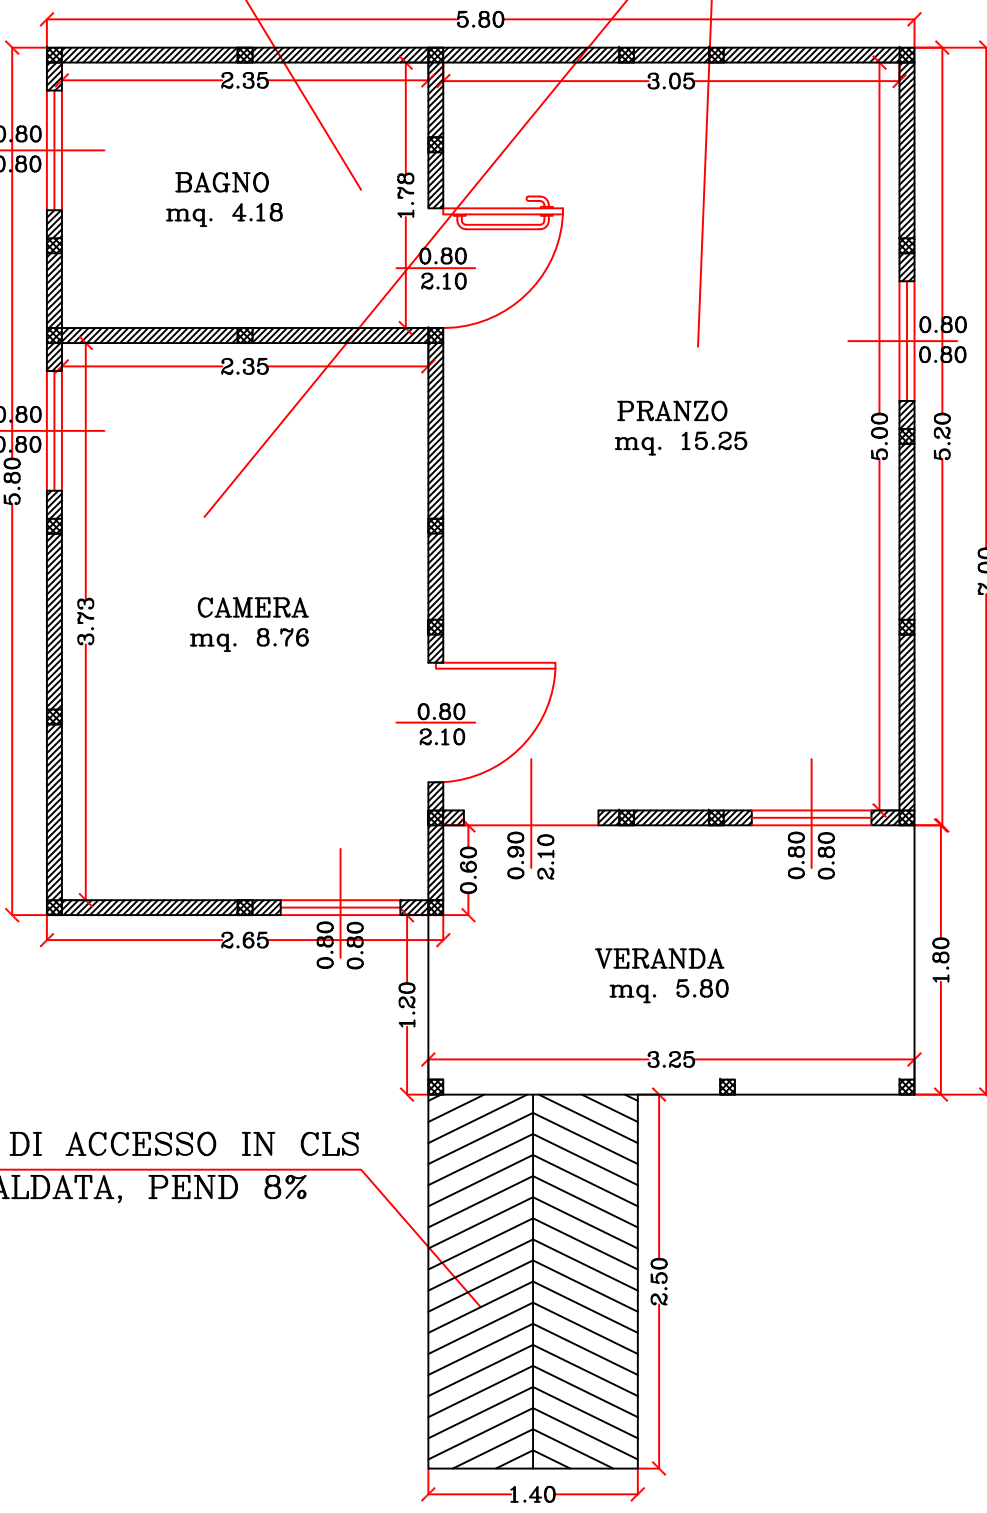


PROSPETTO FRONTALE
POST-OPERAM
Scala 1:50

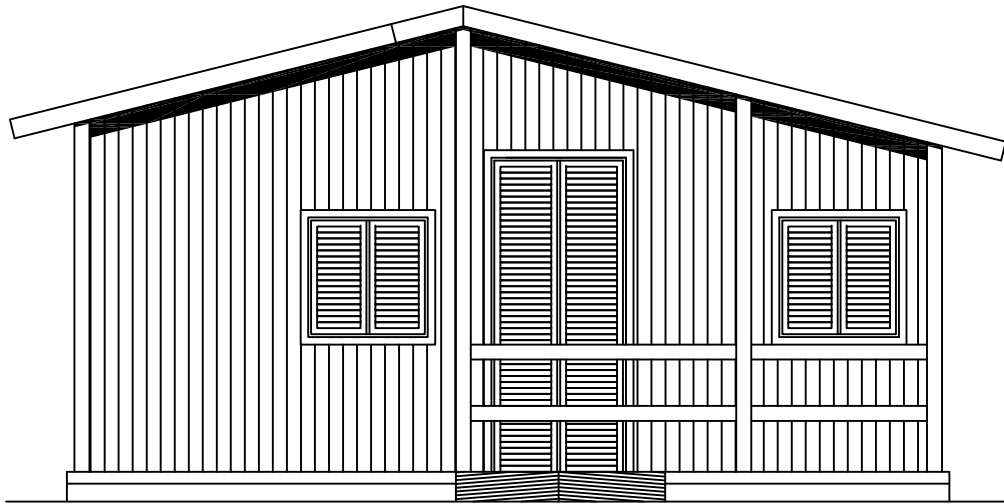

PROSPETTO LATERALE
POST-OPERAM
Scala 1:50

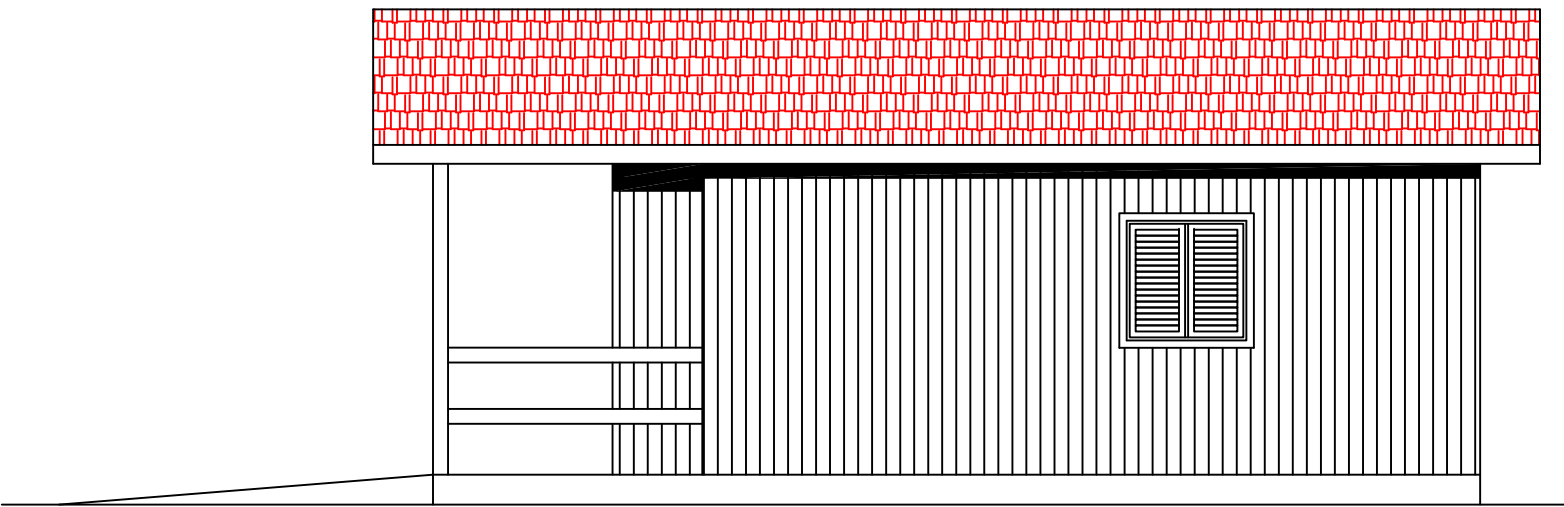

PROSPETTO LATERALE
ANTE-OPERAM
Scala 1:50

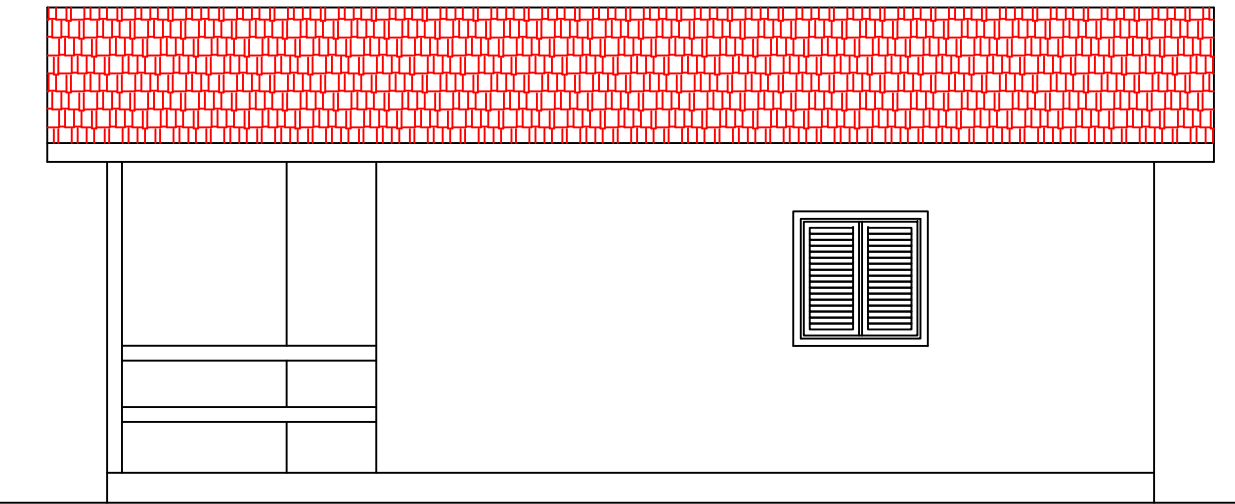

PROSPETTO FRONTALE
ANTE-OPERAM
Scala 1:100

