



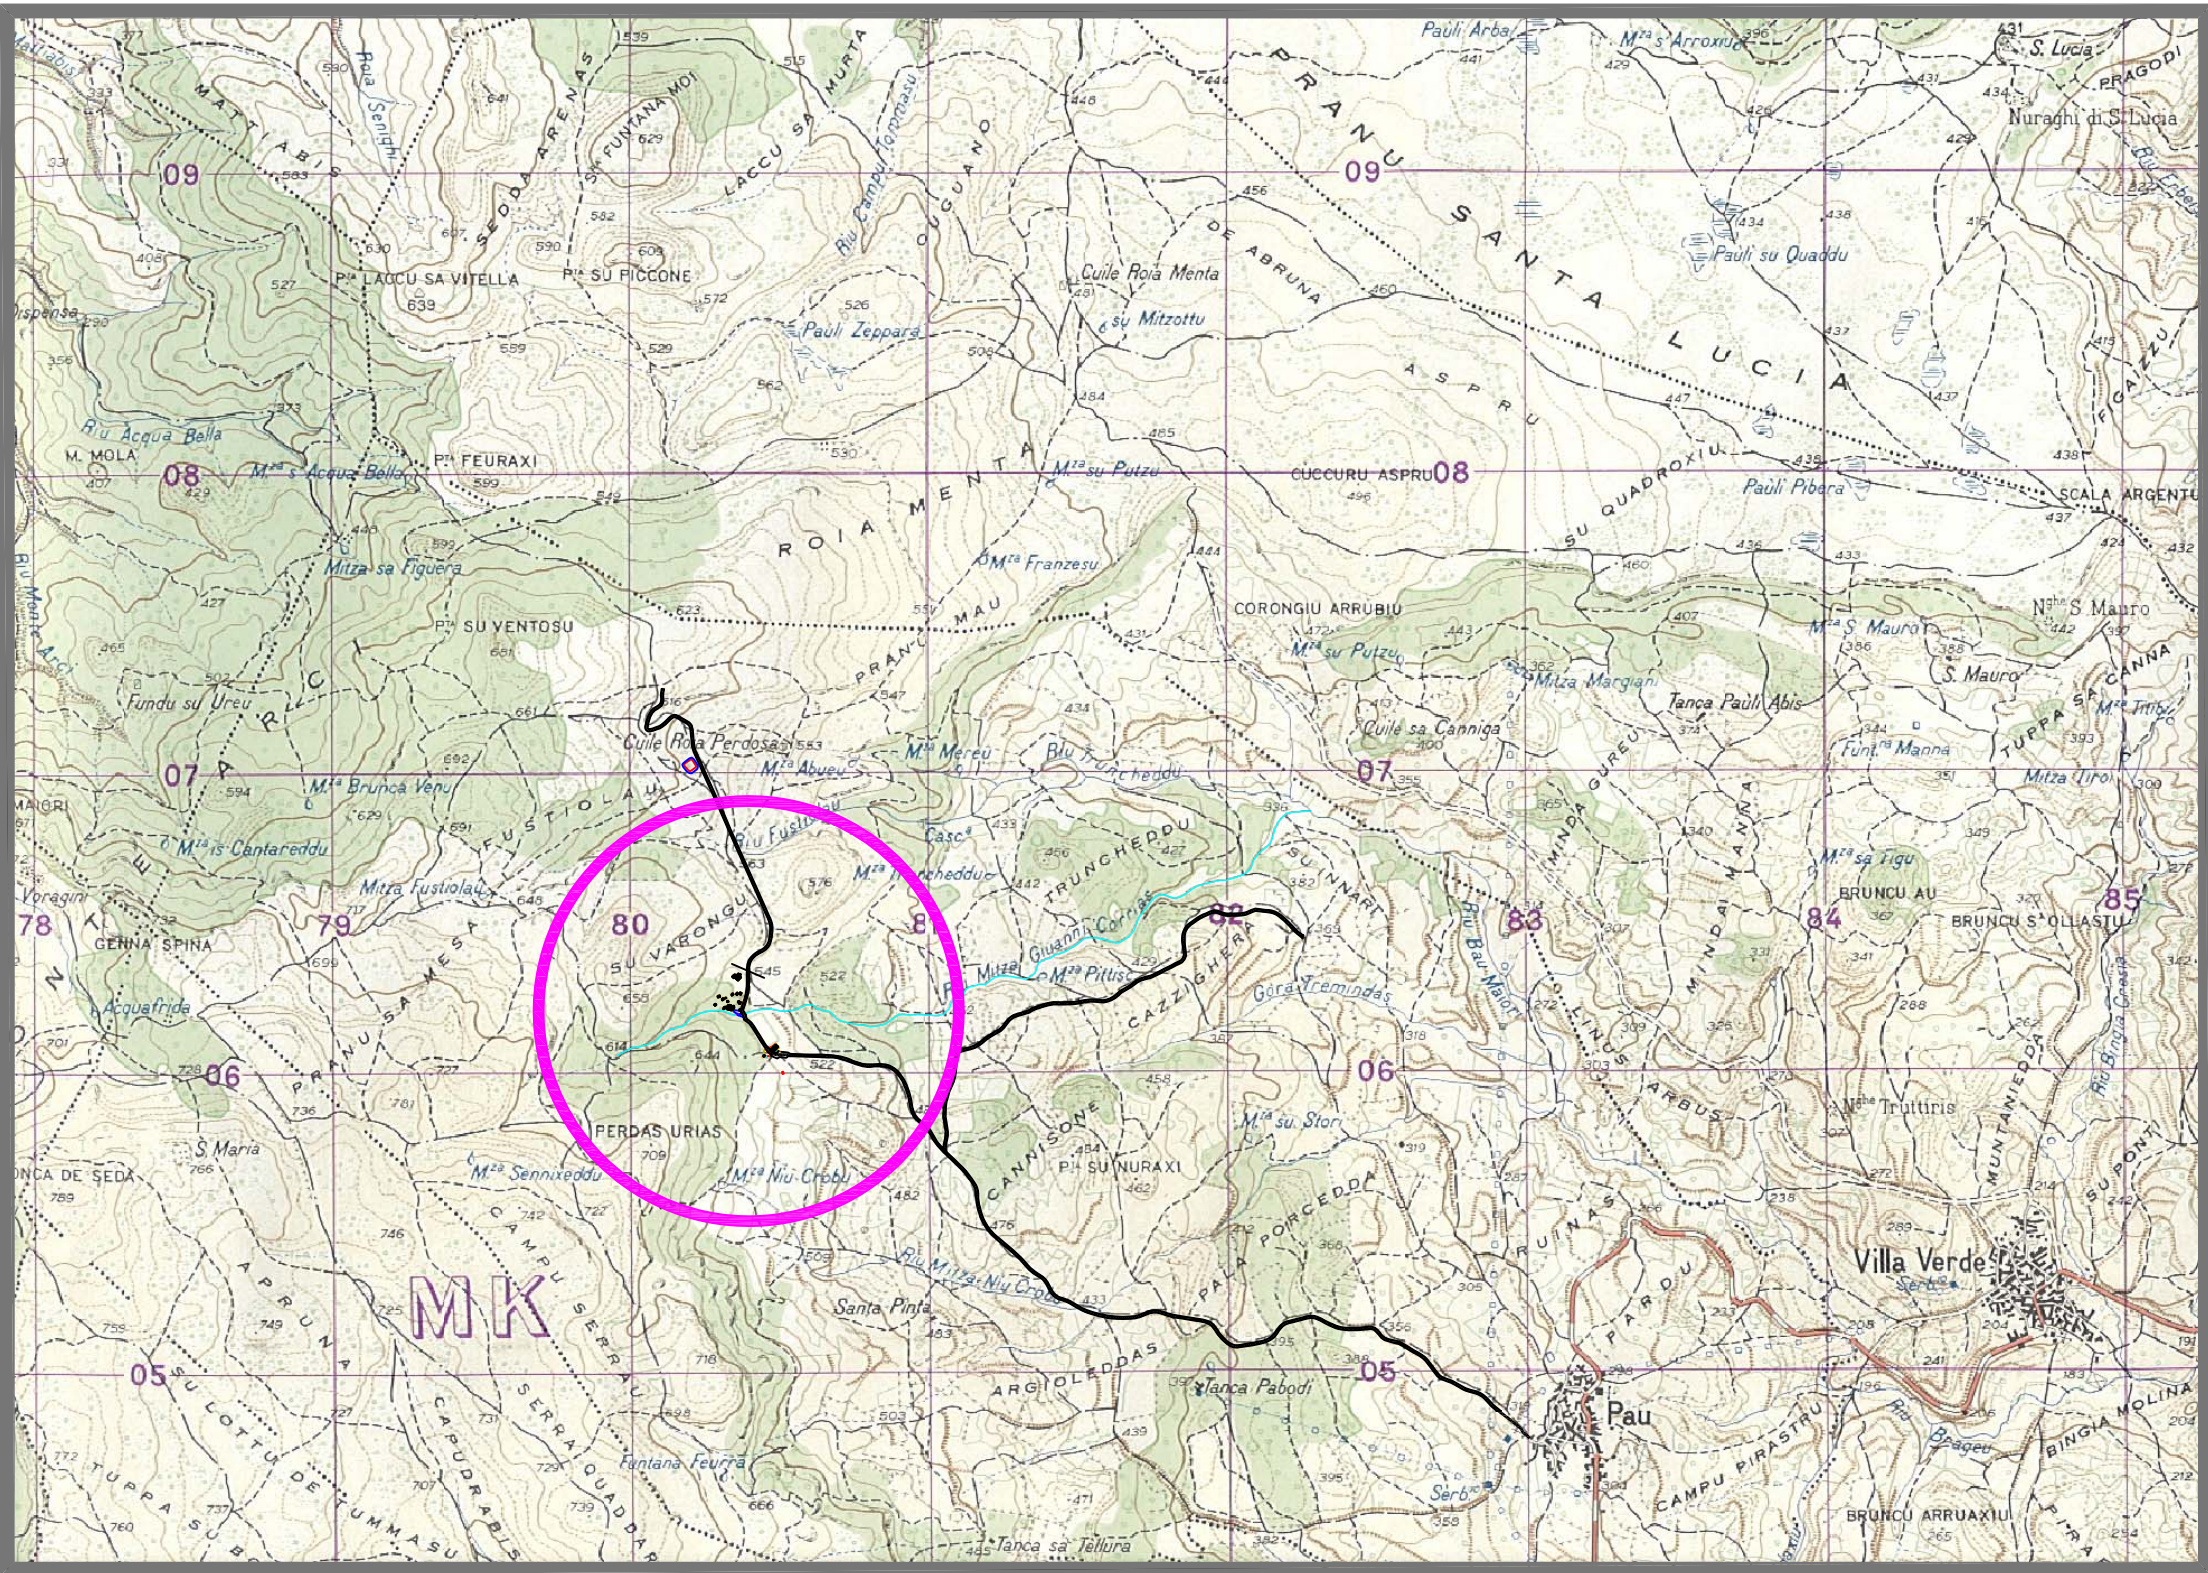

CARTA D'ITALIA foglio n° 217
quadrante II orientamento N-0 Ales
Scala 1:25000


PLANIMETRIA
INDIVIDUAZIONE SCARICO
SCALA 1:50

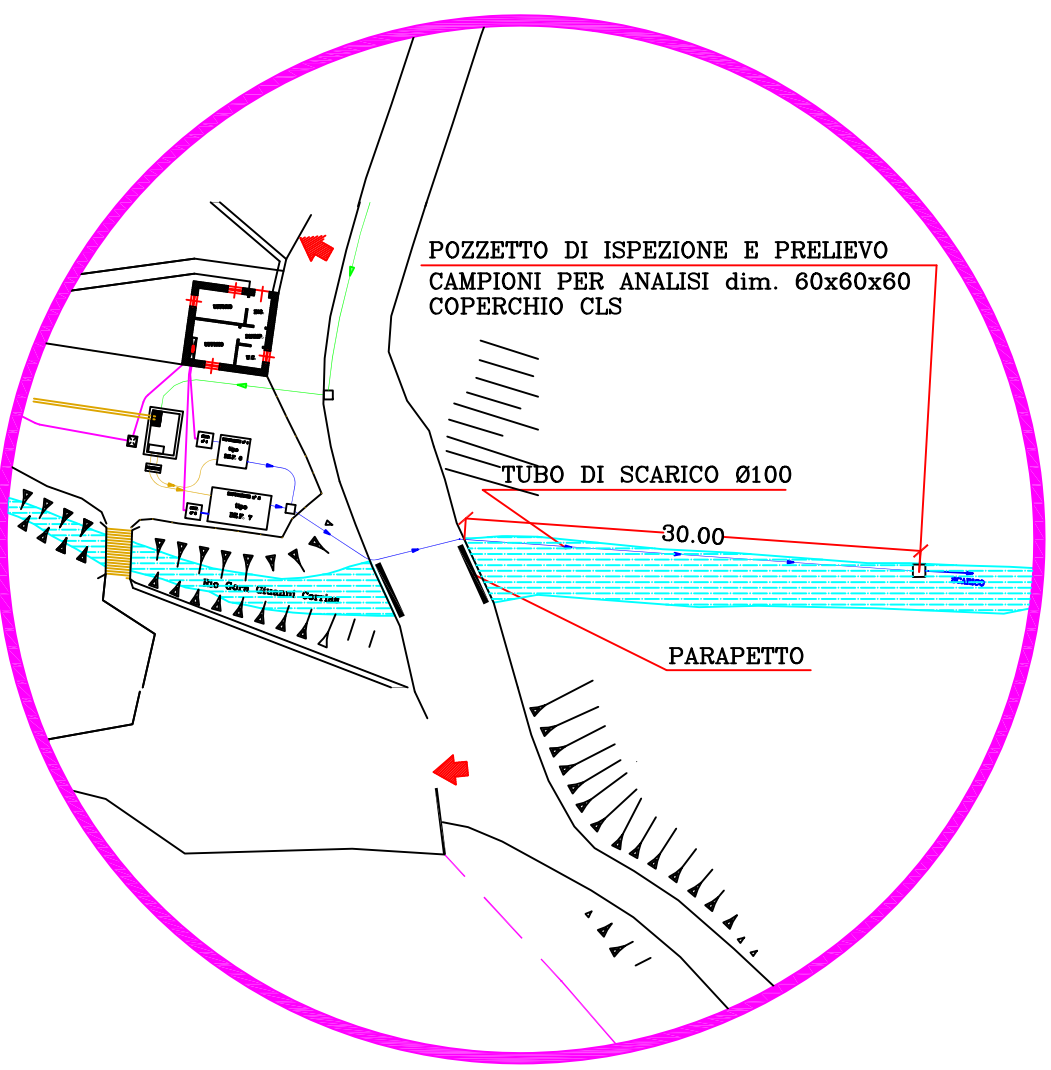


IMPIANTO DI RILANCIO
AI DEPURATORI
Scala 1:20

AL QUADRO POMPE
N.2 CAVIDOTTI DA 50 mm
N.1 CAVIDOTTI DA 40 mm


PART. A

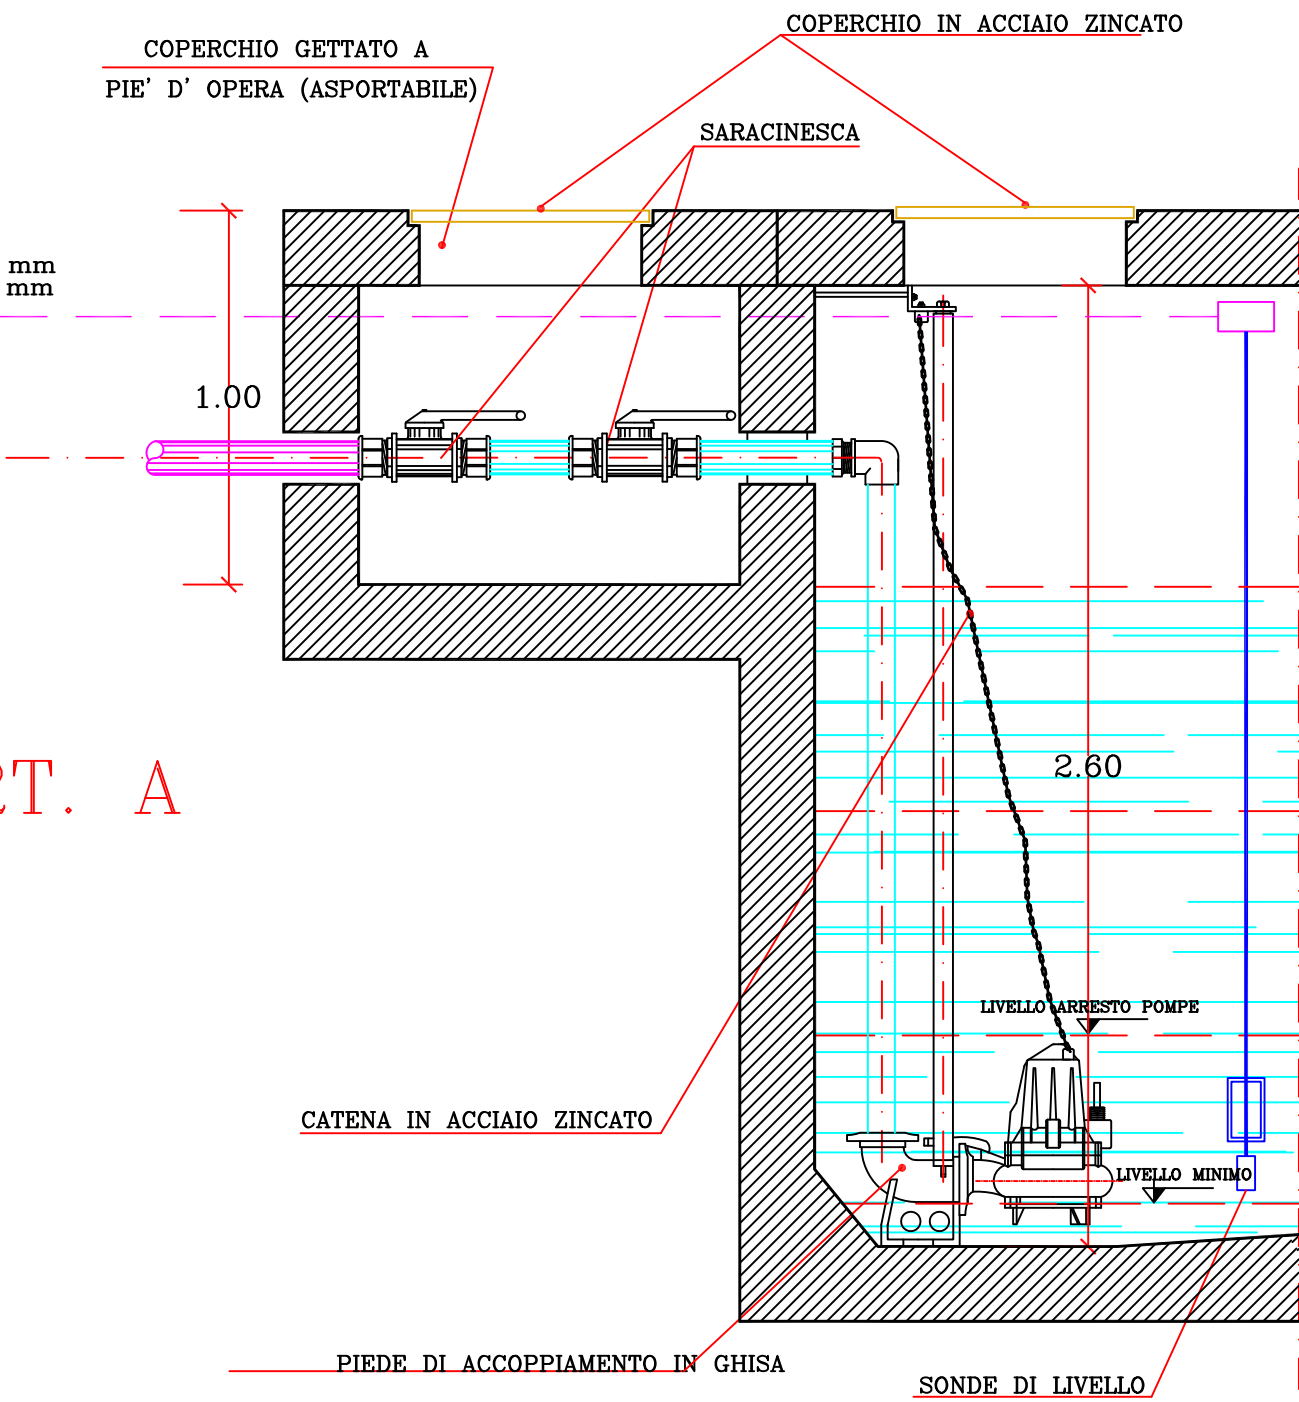


POZZETTO DI ISPEZIONE
E PRELIEVO
Scala 1:10

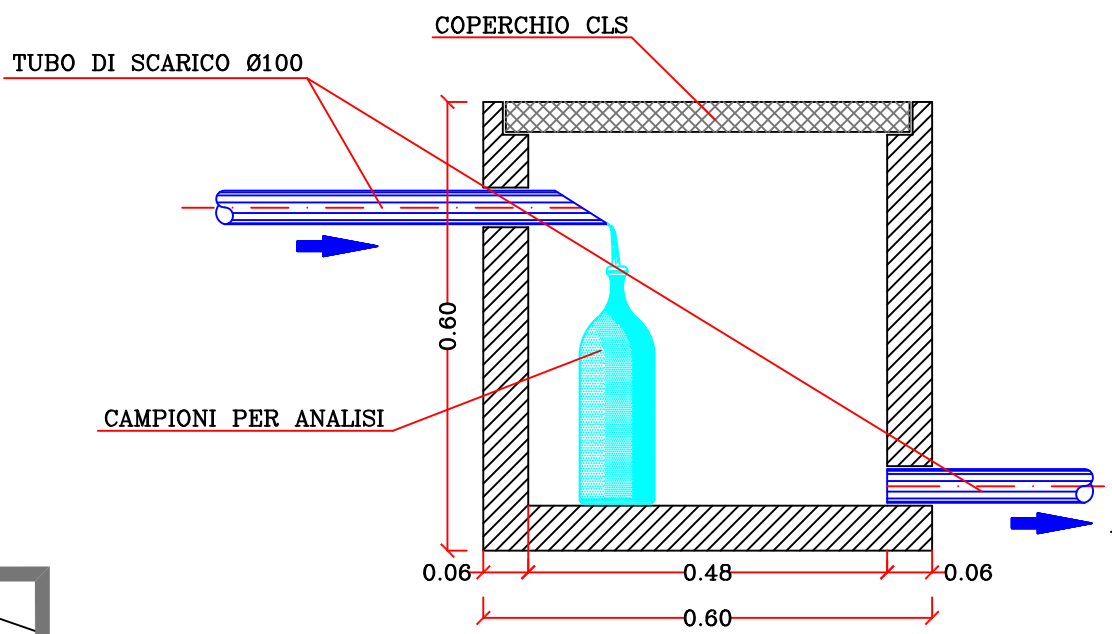


PART. B

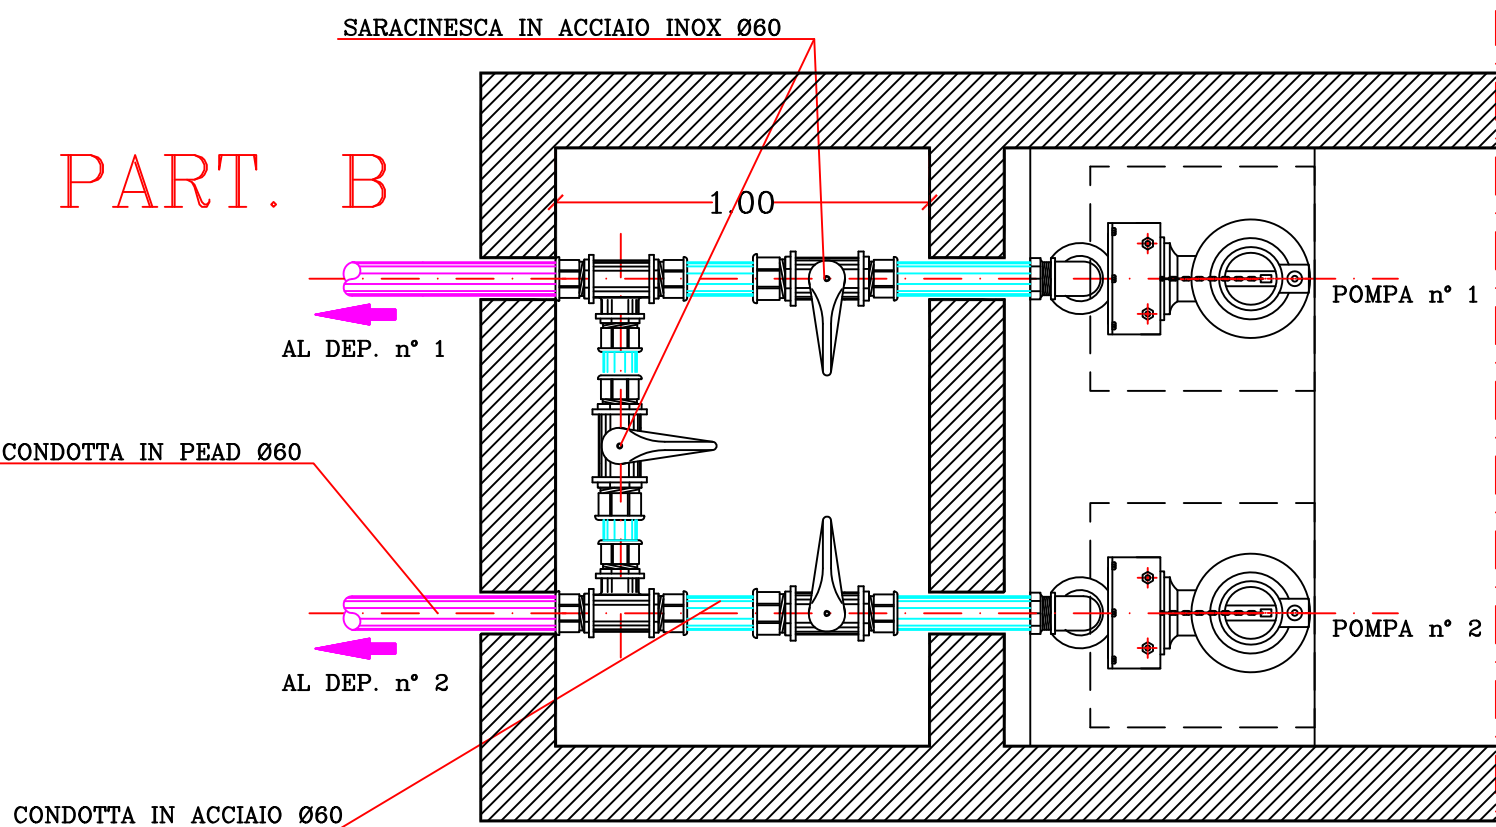

PLANIMETRIA IMPIANTO DI DEPURAZIONE
SCALA 1:100

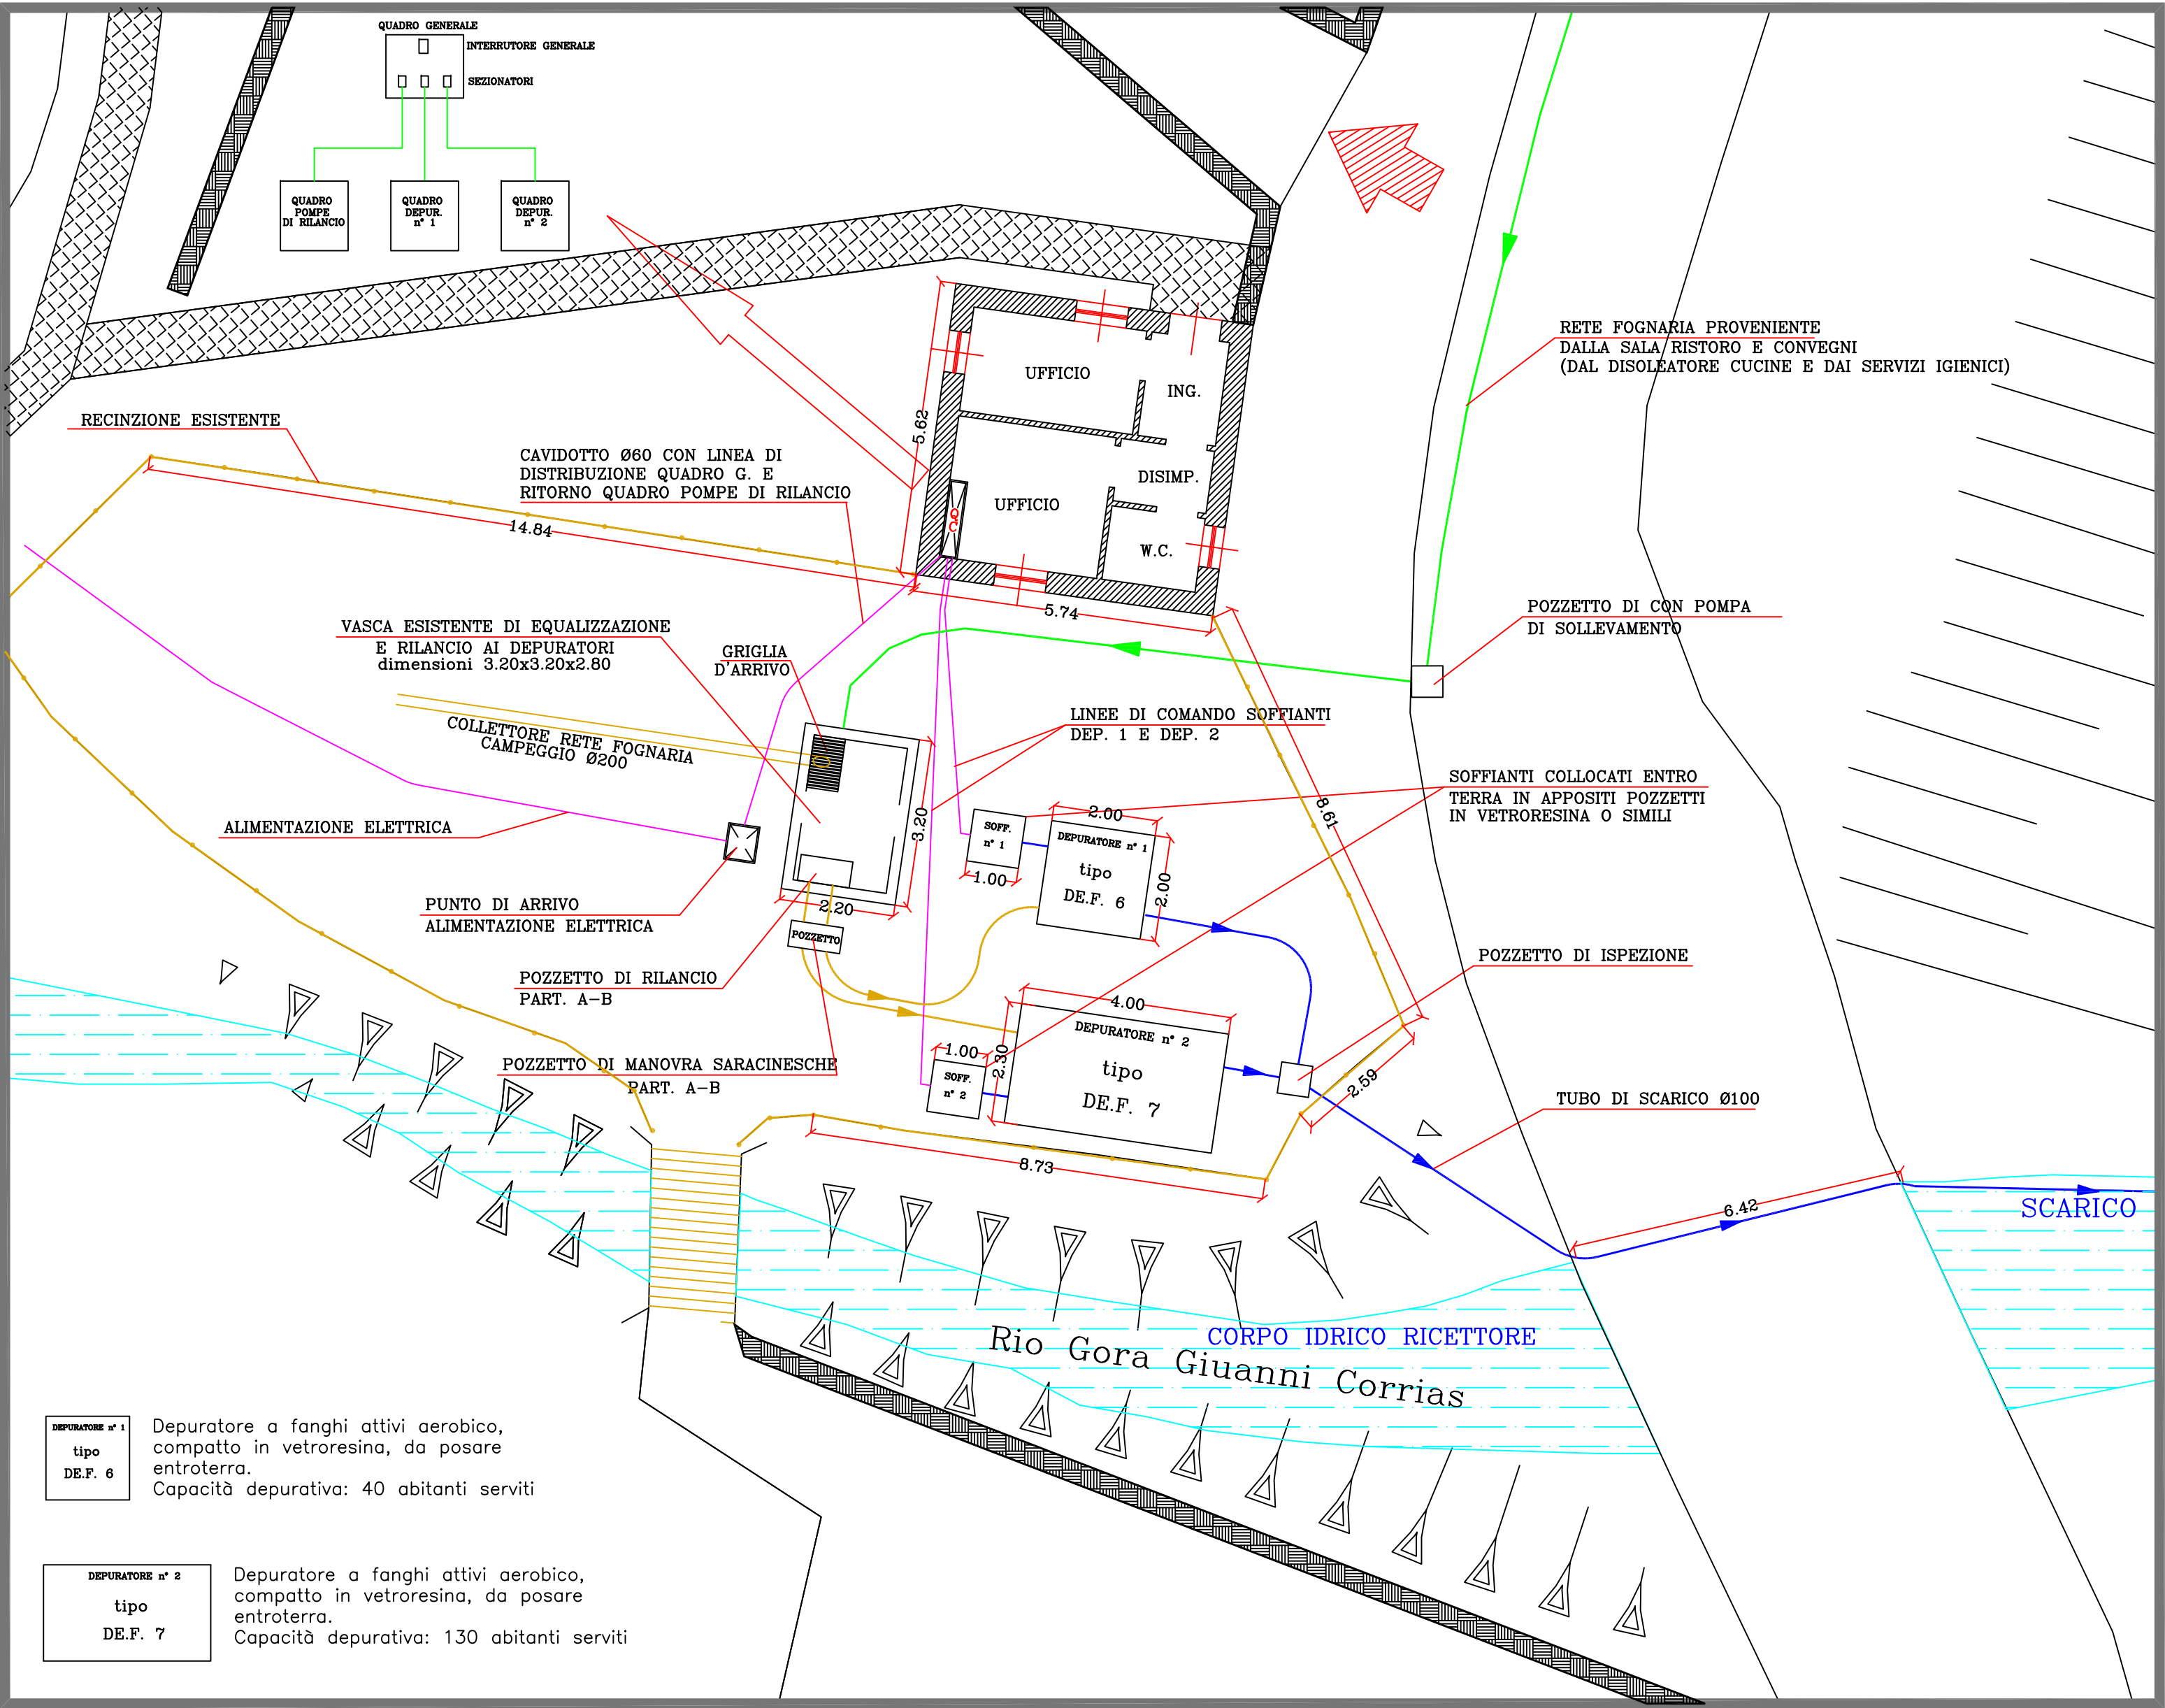

DEPURATORE A FANGHI ATTIVI
TIPO DE.F. 6

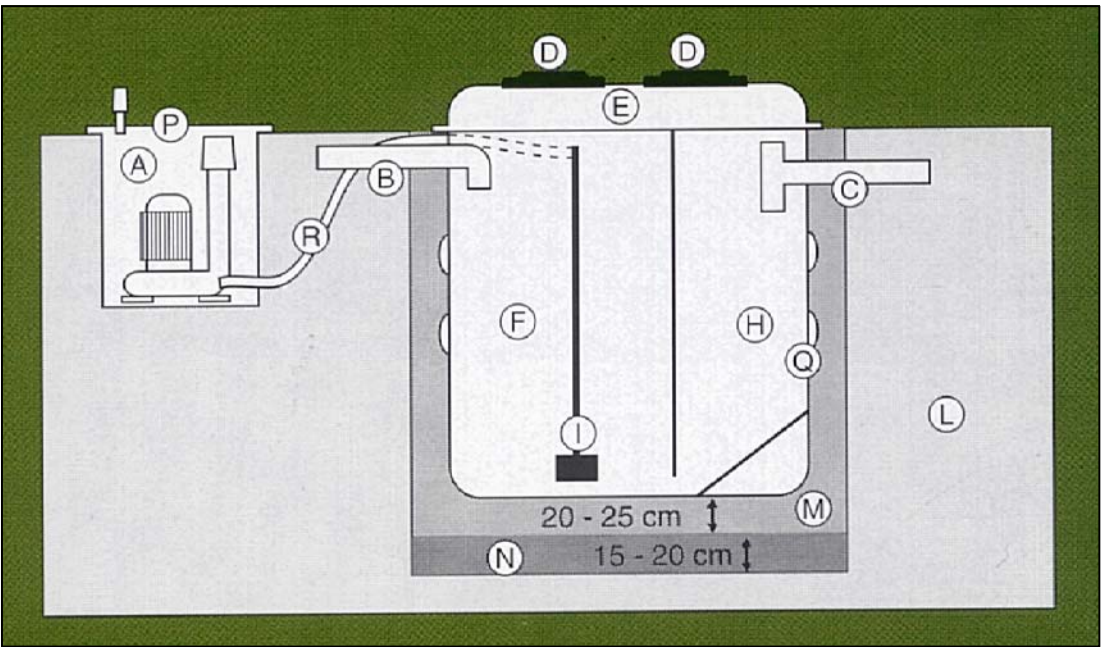

LEGENDA

- Ⓐ- SOFFIANTE
- Ⓑ- TUBO ENTRATA
- Ⓒ- TUBO USCITA
- Ⓓ- PORTELLO ISPEZIONE
- Ⓔ- COPERTURA APRIBILE
- Ⓕ- OSSIDAZIONE
- Ⓖ- SEDIMENTAZIONE
- Ⓖ- OSSIGENAZIONE
- Ⓖ- TERRENO
- Ⓜ- SABBIA
- Ⓝ- GHIAIA
- Ⓟ- CONT. SOFFIANTE
- Ⓐ- SOFFIANTE
- Ⓚ- COSTOLE RINFORZO
- Ⓡ- TUBO ARIA

