


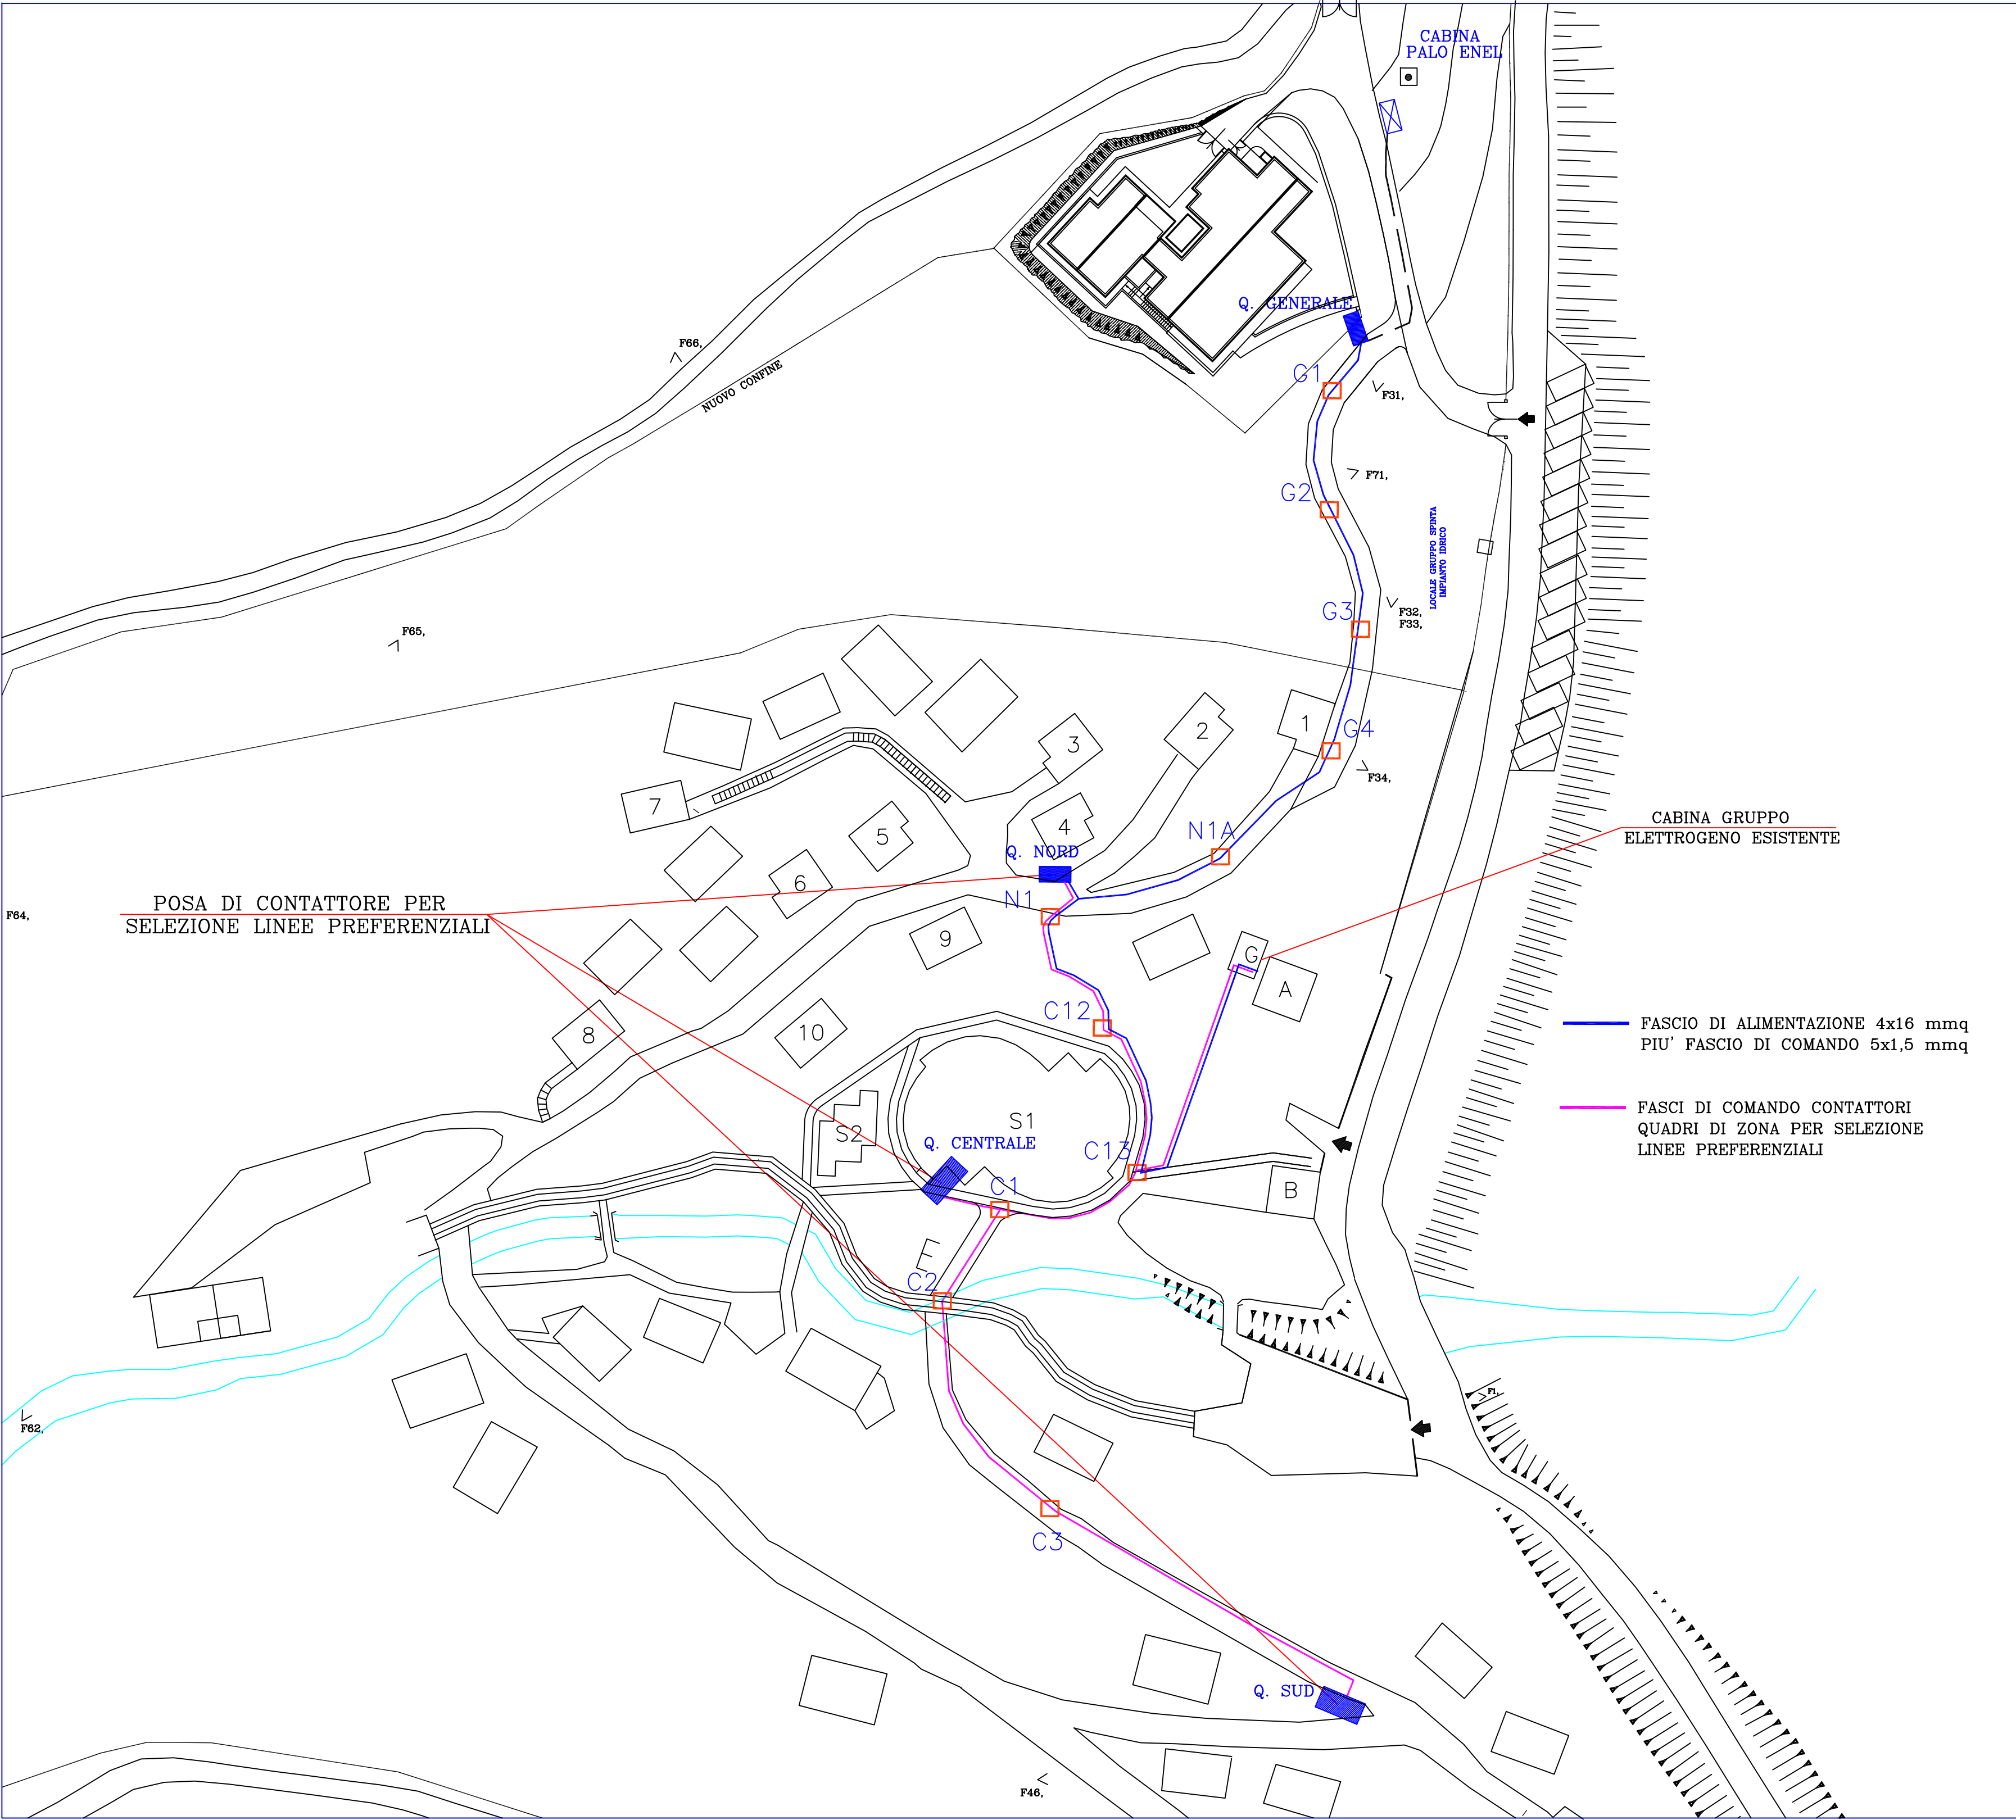

PLANIMETRIA DI RIFERIMENTO
Scala 1:500

SCHEMA LINEA DI ALIMENTAZIONE AUSILIARIA

