SCHEMA IMPIANTO ELETTRICO

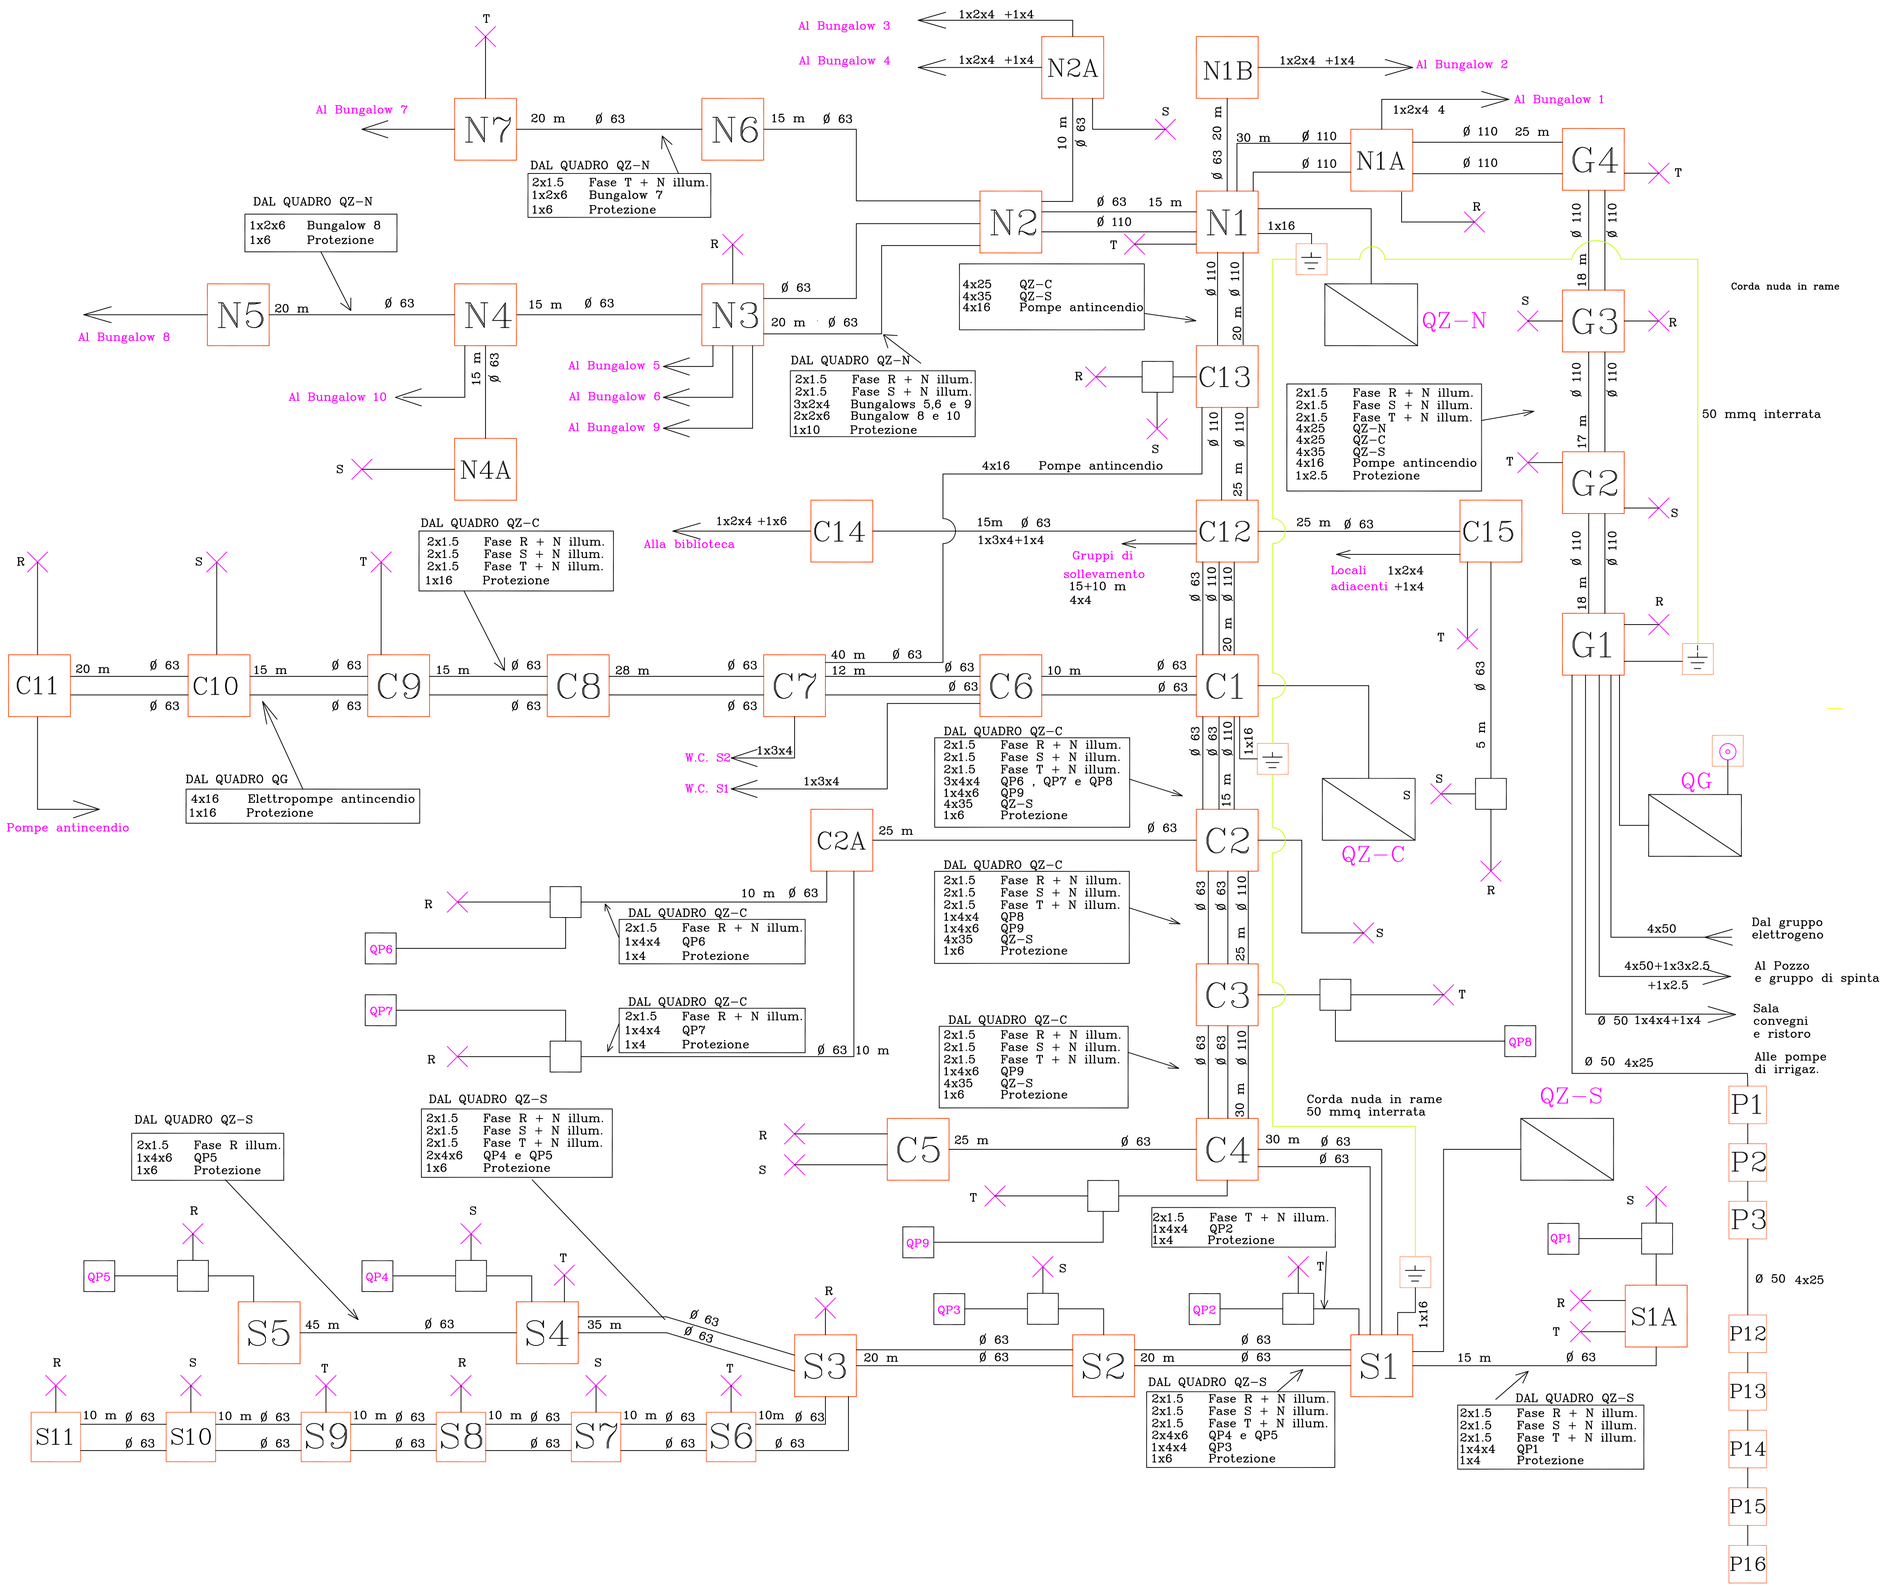

LEGENDA

- PULSANTE DI SGANCIO DI EMERGENZA
- POZZETTO DI DERIVAZIONE PRINCIPALE
- POZZETTO DI DERIVAZIONE TERMINALE
- POZZETTO IMPIANTO DI TERRA
- QUADRO ELETTRICO
- QUADRETTO PRESE PIAZZOLE
- LAMPIONE

QG	QUADRO GENERALE
QZ−N	QUADRO ZONA NORD
QZ−C	QUADRO ZONA CENTRALE
QZ−S	QUADRO ZONA SUD
N1..	POZZETTI ZONA NORD
C1..	POZZETTI ZONA CENTRALE
S1..	POZZETTI ZONA SUD
P1..	POZZETTI POMPE IRRIGAZIONE
2x10	2 CAVI UNIPOLARI DA 10 mmq
3x4x6	3 CAVI QUADRIPOLARI DA 6 mmq