


INQUADRAMENTO URBANO scala 1:1.000

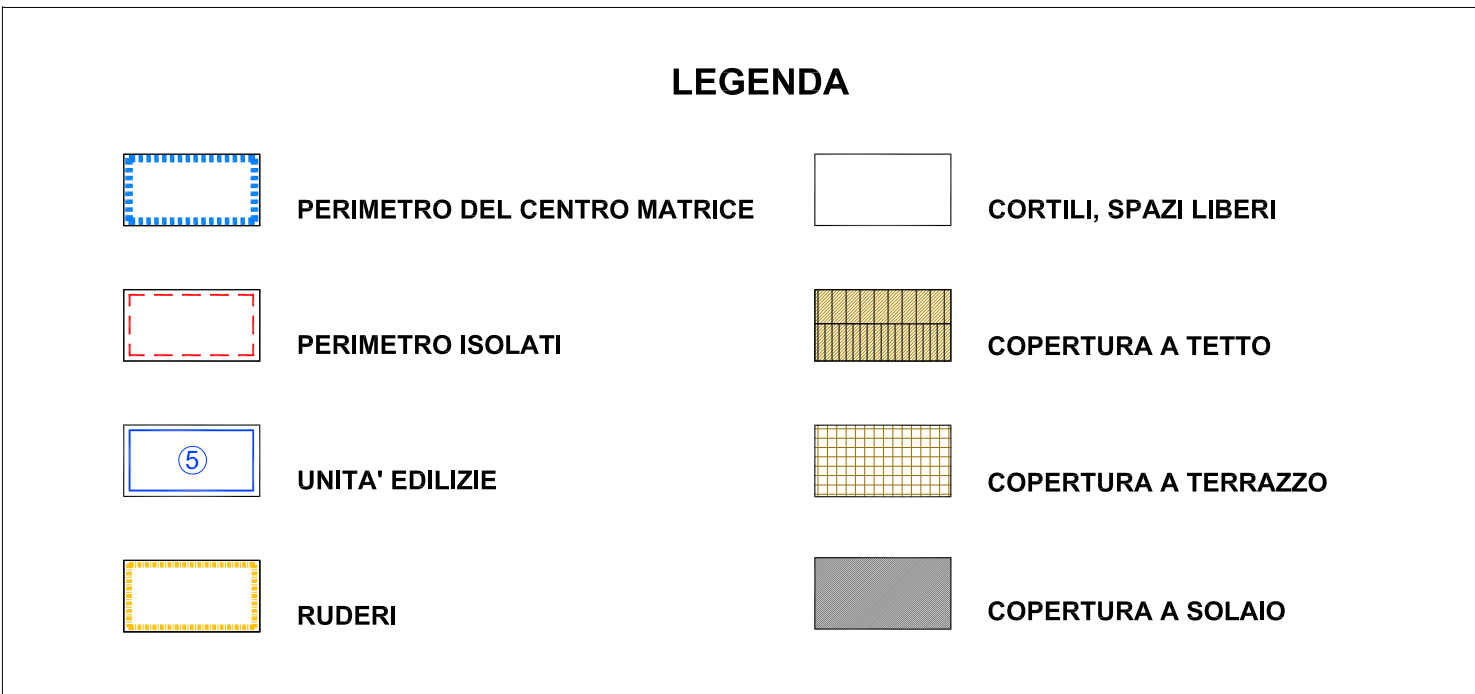

COMUNE DI PAU
Provincia di Oristano



PIANO PARTICOLAREGGIATO DEL CENTRO DI ANTICA E PRIMA FORMAZIONE

Elaborati per isolato

Analisi stato attuale: Planimetrie, Profili e Prospetti stradali_ISOLATO 9

15.9

SCALA: varie

PROGETTISTA:
Arch. Franco Niffoli



STAZIONE APPALTANTE:
Comune di Pau


IL RUP:
Ing. Angelica Sedda

IL SINDACO:
Ing. Franceschino Serra


COD. FIS. CAR. STC. PROG. ST.
0000 SF



Arch. Franco Niffoli Via Deffenu n°31 08100 Nuoro
tel.0784.35602 studio.niffoli@gmail.com
P.E.C. franco.niffoli@archiworldpec.it

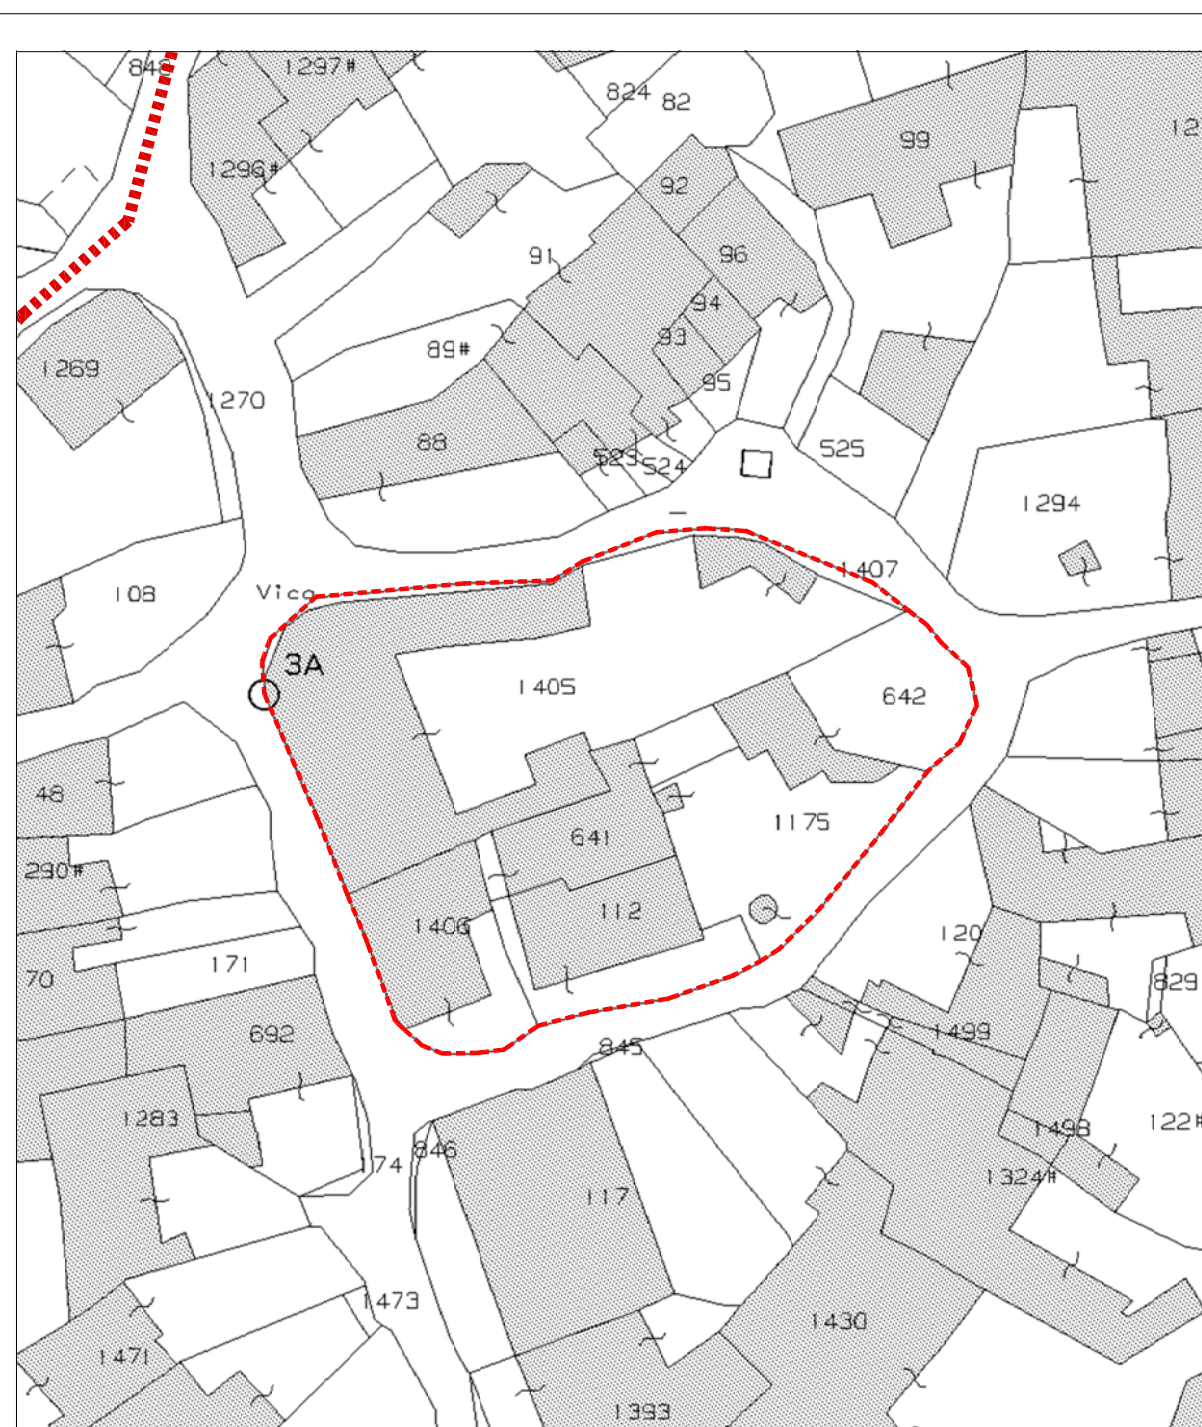

PLANIMETRIA CATASTALE scala 1:500

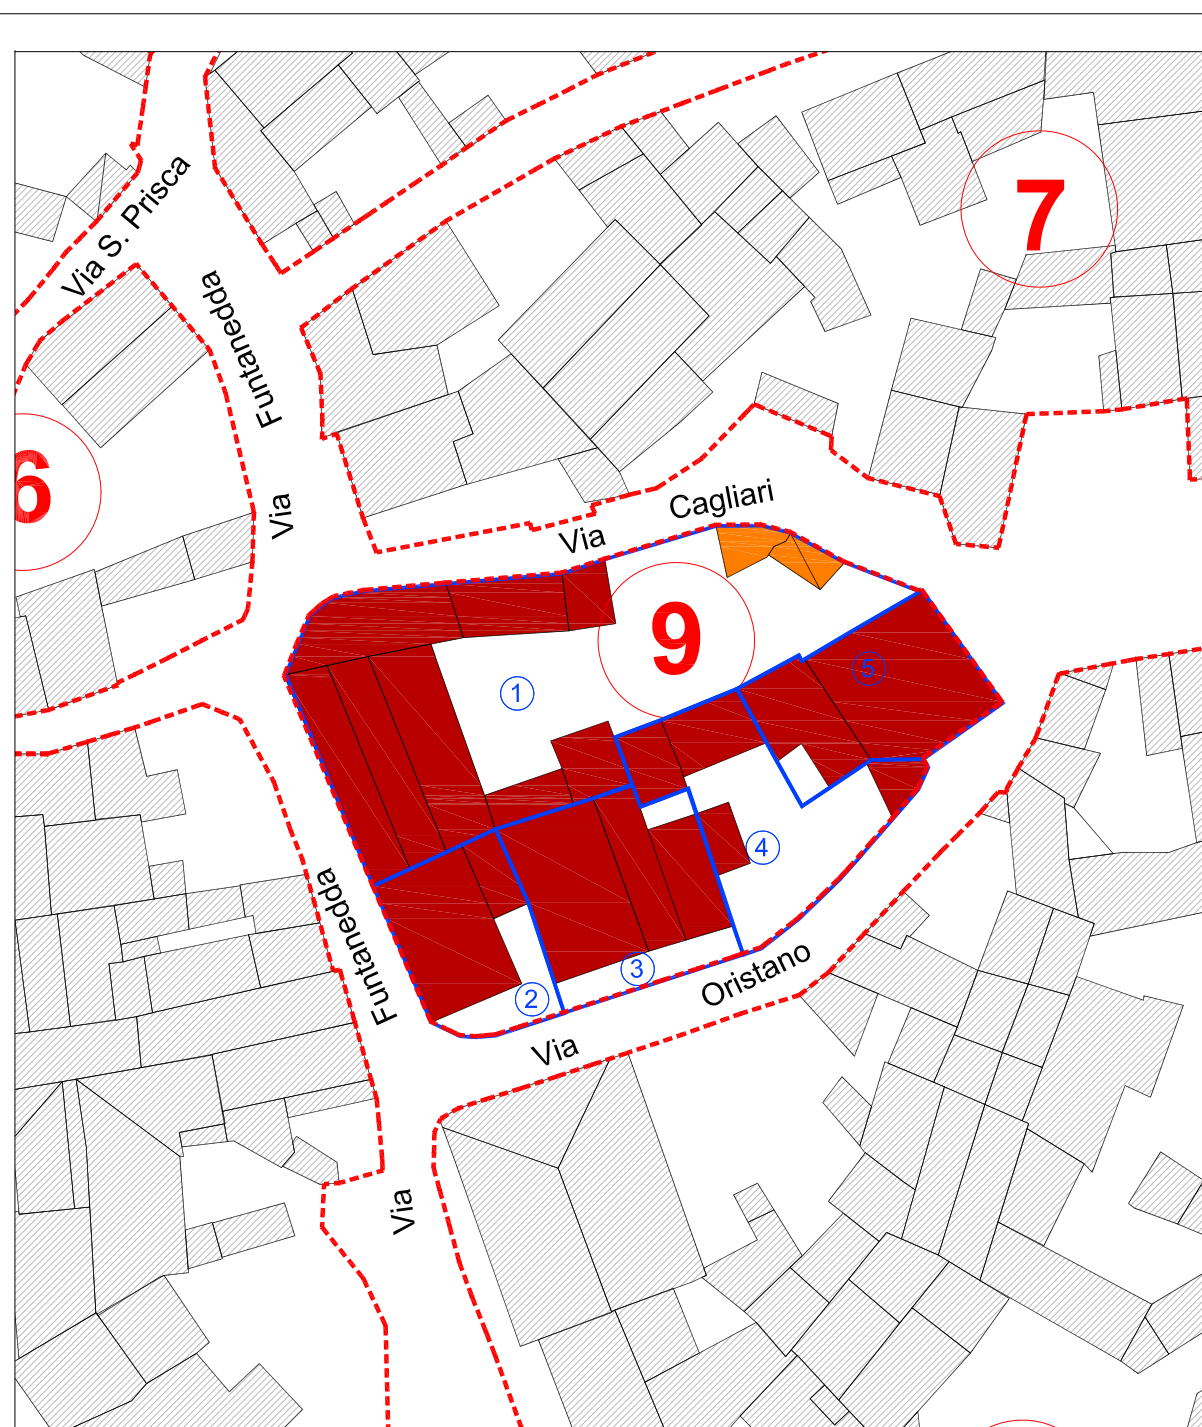

DESTINAZIONE D'USO DEL TESSUTO EDILIZIO scala 1:500

LEGENDA

- | | |
|--|---|
| | Perimetro centro di antica e prima formazione |
| | Edificio Residenziale |
| | Edificio di servizio alla residenza |
| | Edificio per Attività Commerciale/ Terziaria |
| | Edificio per Attività Artigianale |
| | Edificio con Funzioni Miste (Res/Comm/Art/Serv) |
| | Edificio in costruzione |
| | Servizio Privato di interesse pubblico |
| | Rudere |
| | Vecchia costruzione abbandonata |
| | Area libera |
| | Servizio Pubblico |
| | Piazza o spazio attrezzato |
| | Condominiale |




VISTA ZENITALE Isolato 9



VISTA DA NORD Isolato 9





VISTA DA SUD-EST Isolato 9

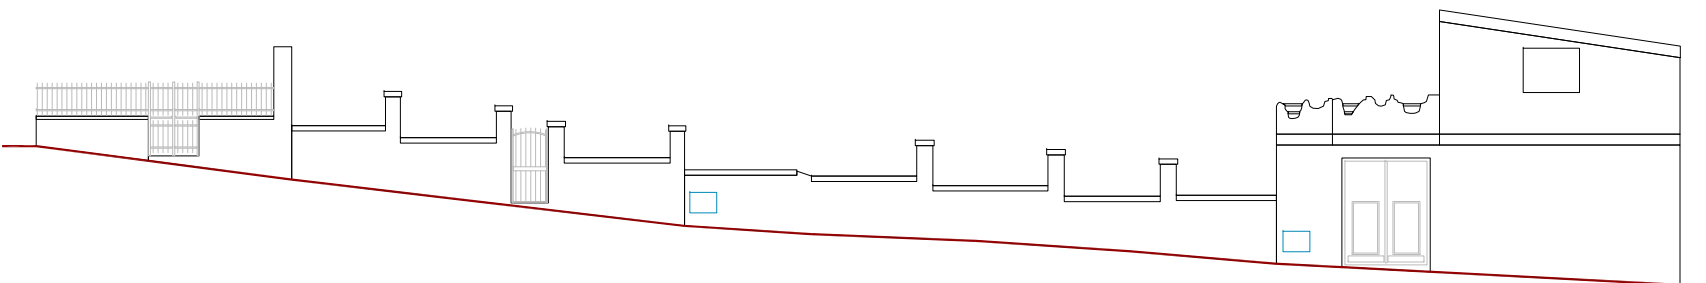


Prospetto su via Oristano

2 3 4 5

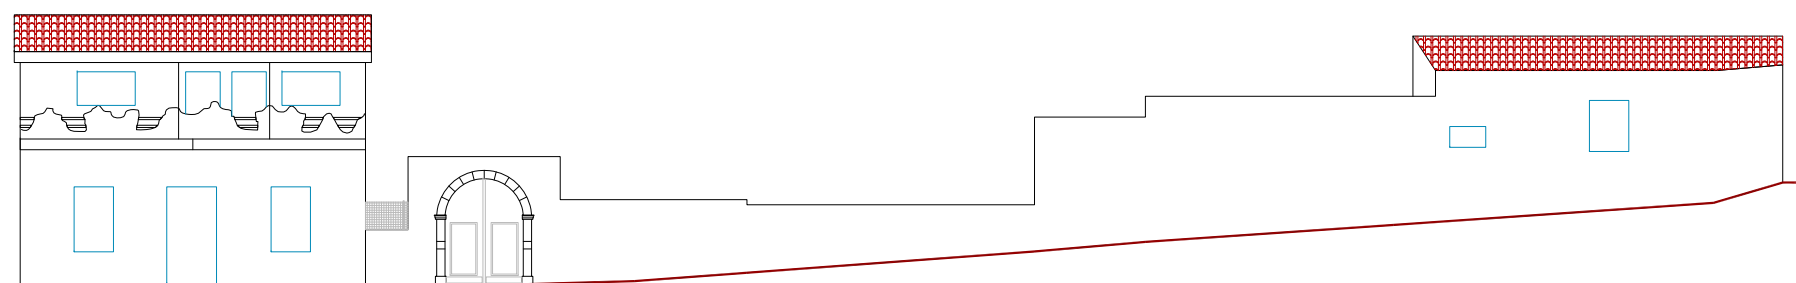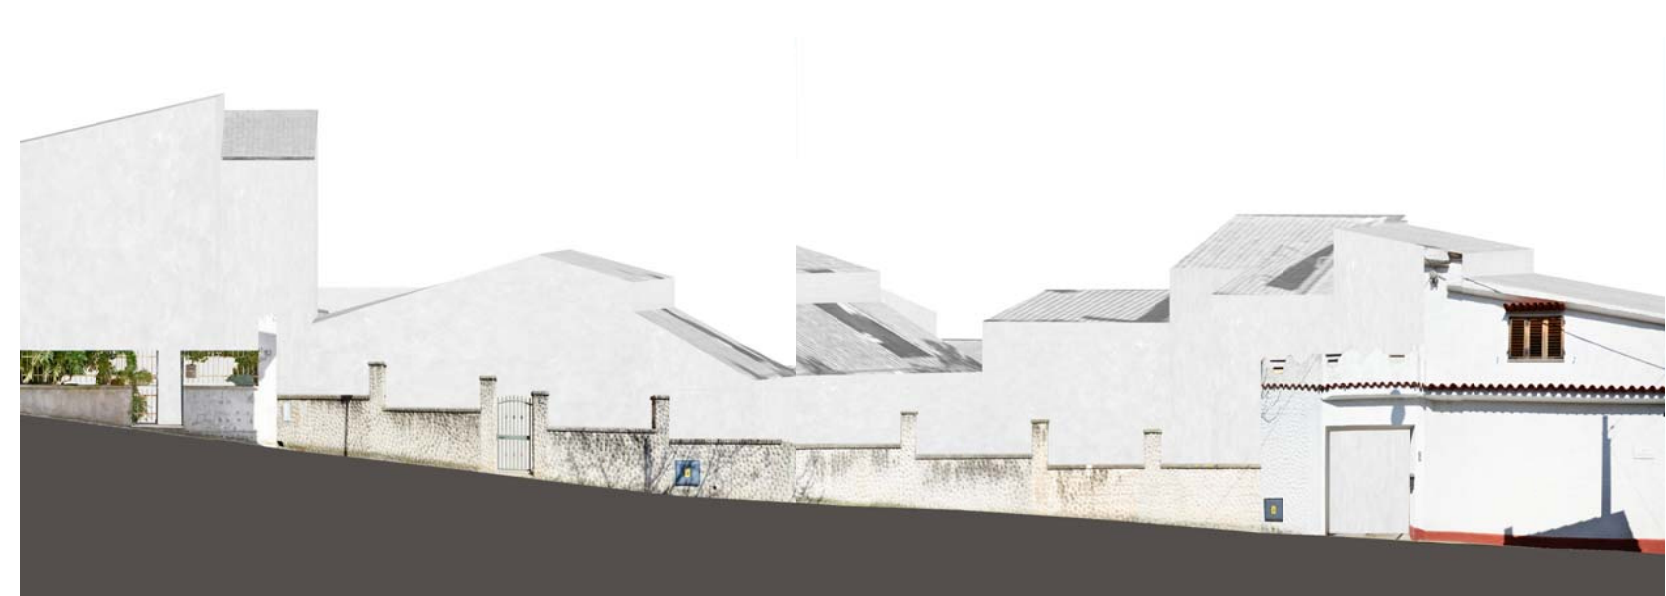

Prospetto su via Cagliari

5 1

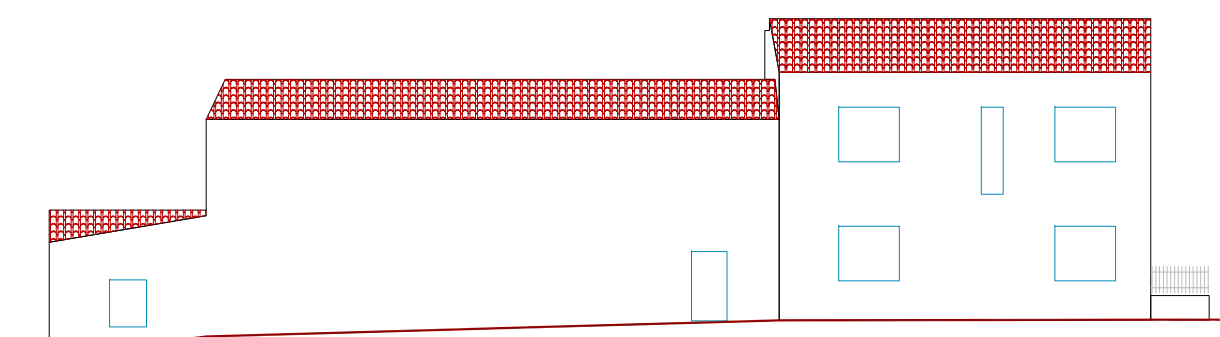

Prospetto su via Funtanedda

1 2

