


INQUADRAMENTO URBANO

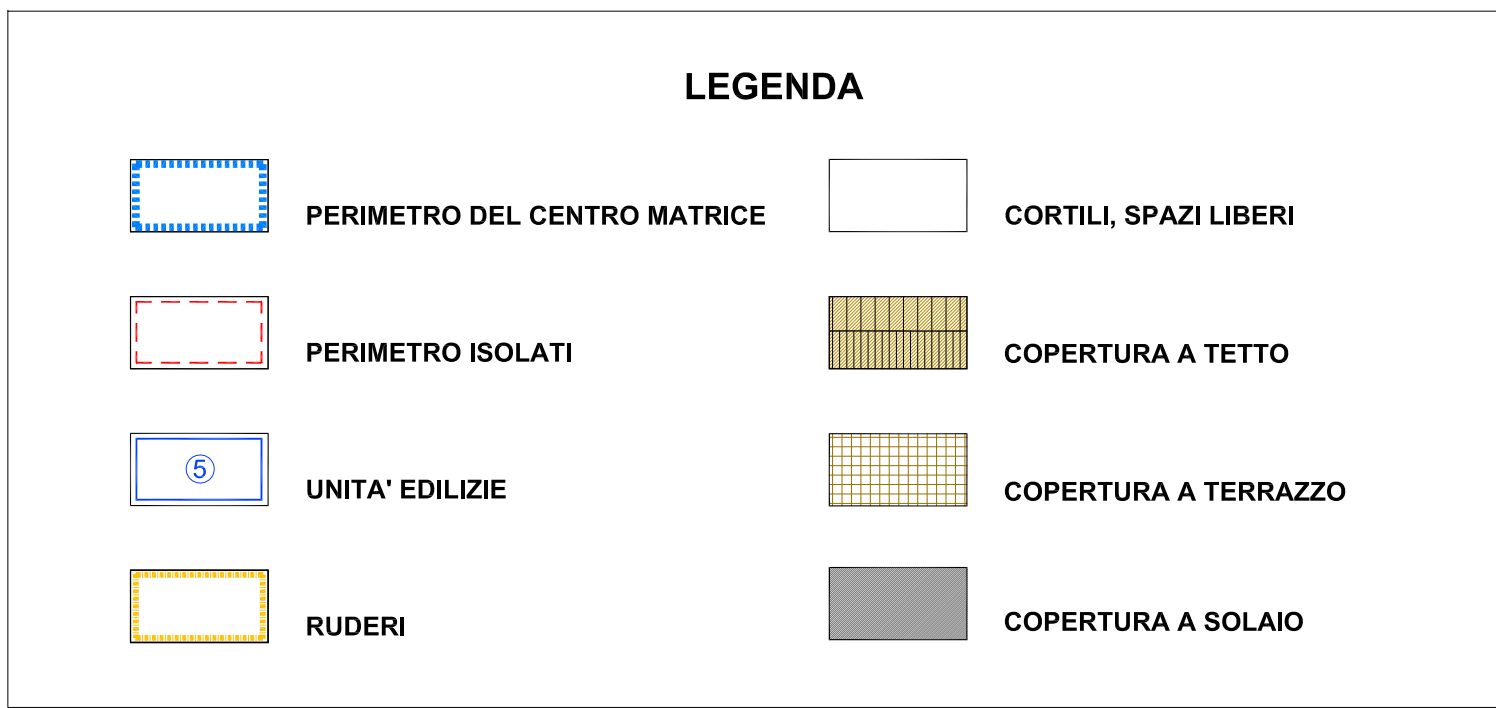

PIANO PARTICOLAREGGIATO DEL CENTRO DI ANTICA E PRIMA FORMAZIONE

Elaborati per isolato

Analisi stato attuale: Planimetrie, Profili e Prospetti stradali\_ISOLATO 8

15.8

SCALA: varie


PROGETTISTA:  
Arch. Franco Niffoi




STAZIONE APPALTANTE:  
Comune di Pau

IL RUP:  
Ing. Angelica Sedda

IL SINDACO:  
Ing. Franceschino Serra

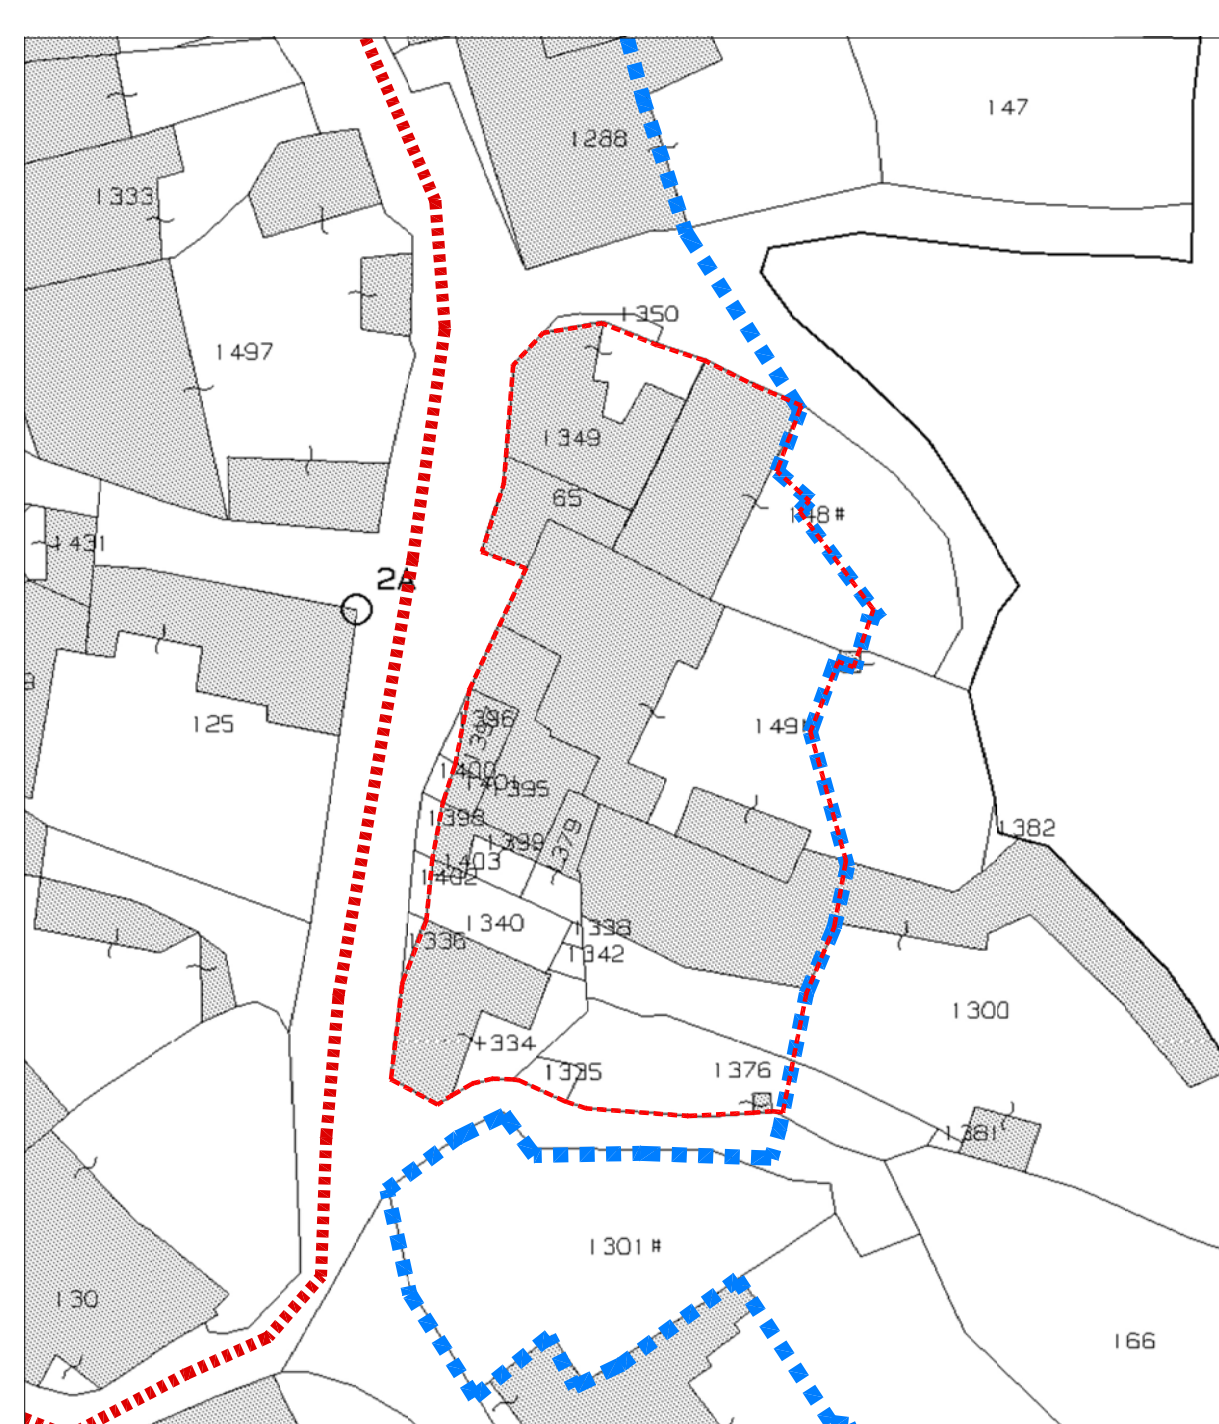

PLANIMETRIA CATASTALE scala 1:500

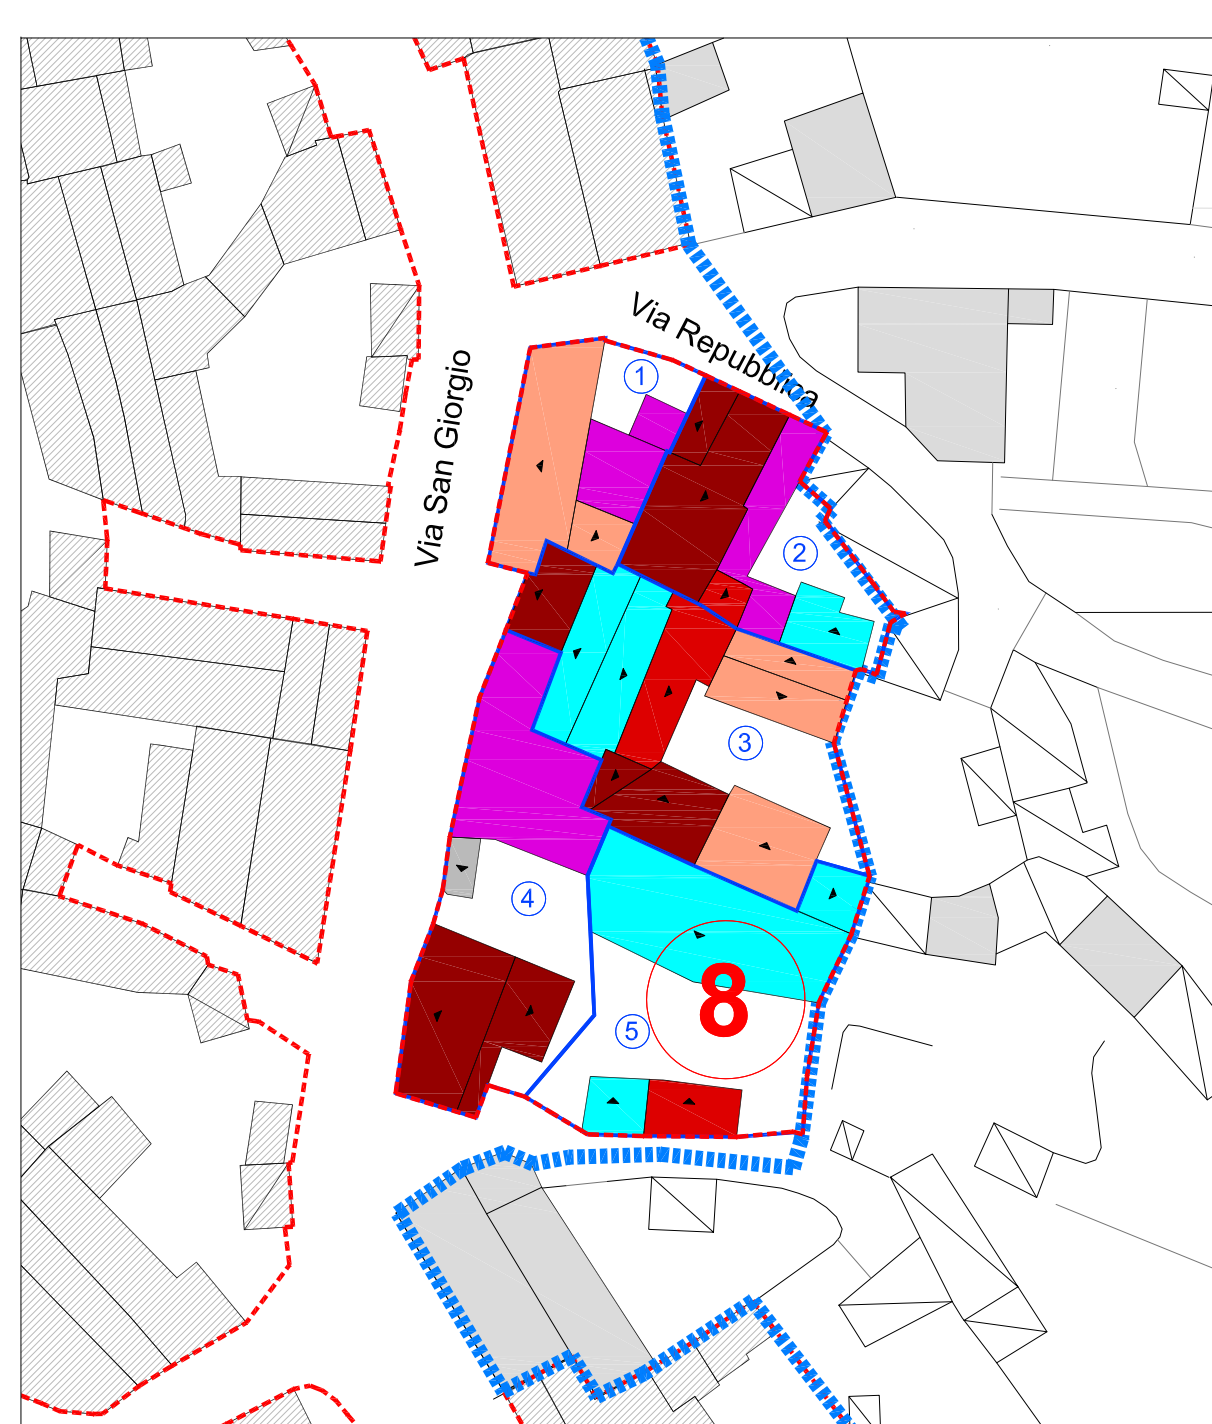


DESTINAZIONE D'USO DEL TESSUTO EDILIZIO scala 1:500




VISTA ZENTALE Isolato 8




VISTA DA OVEST Isolato 8

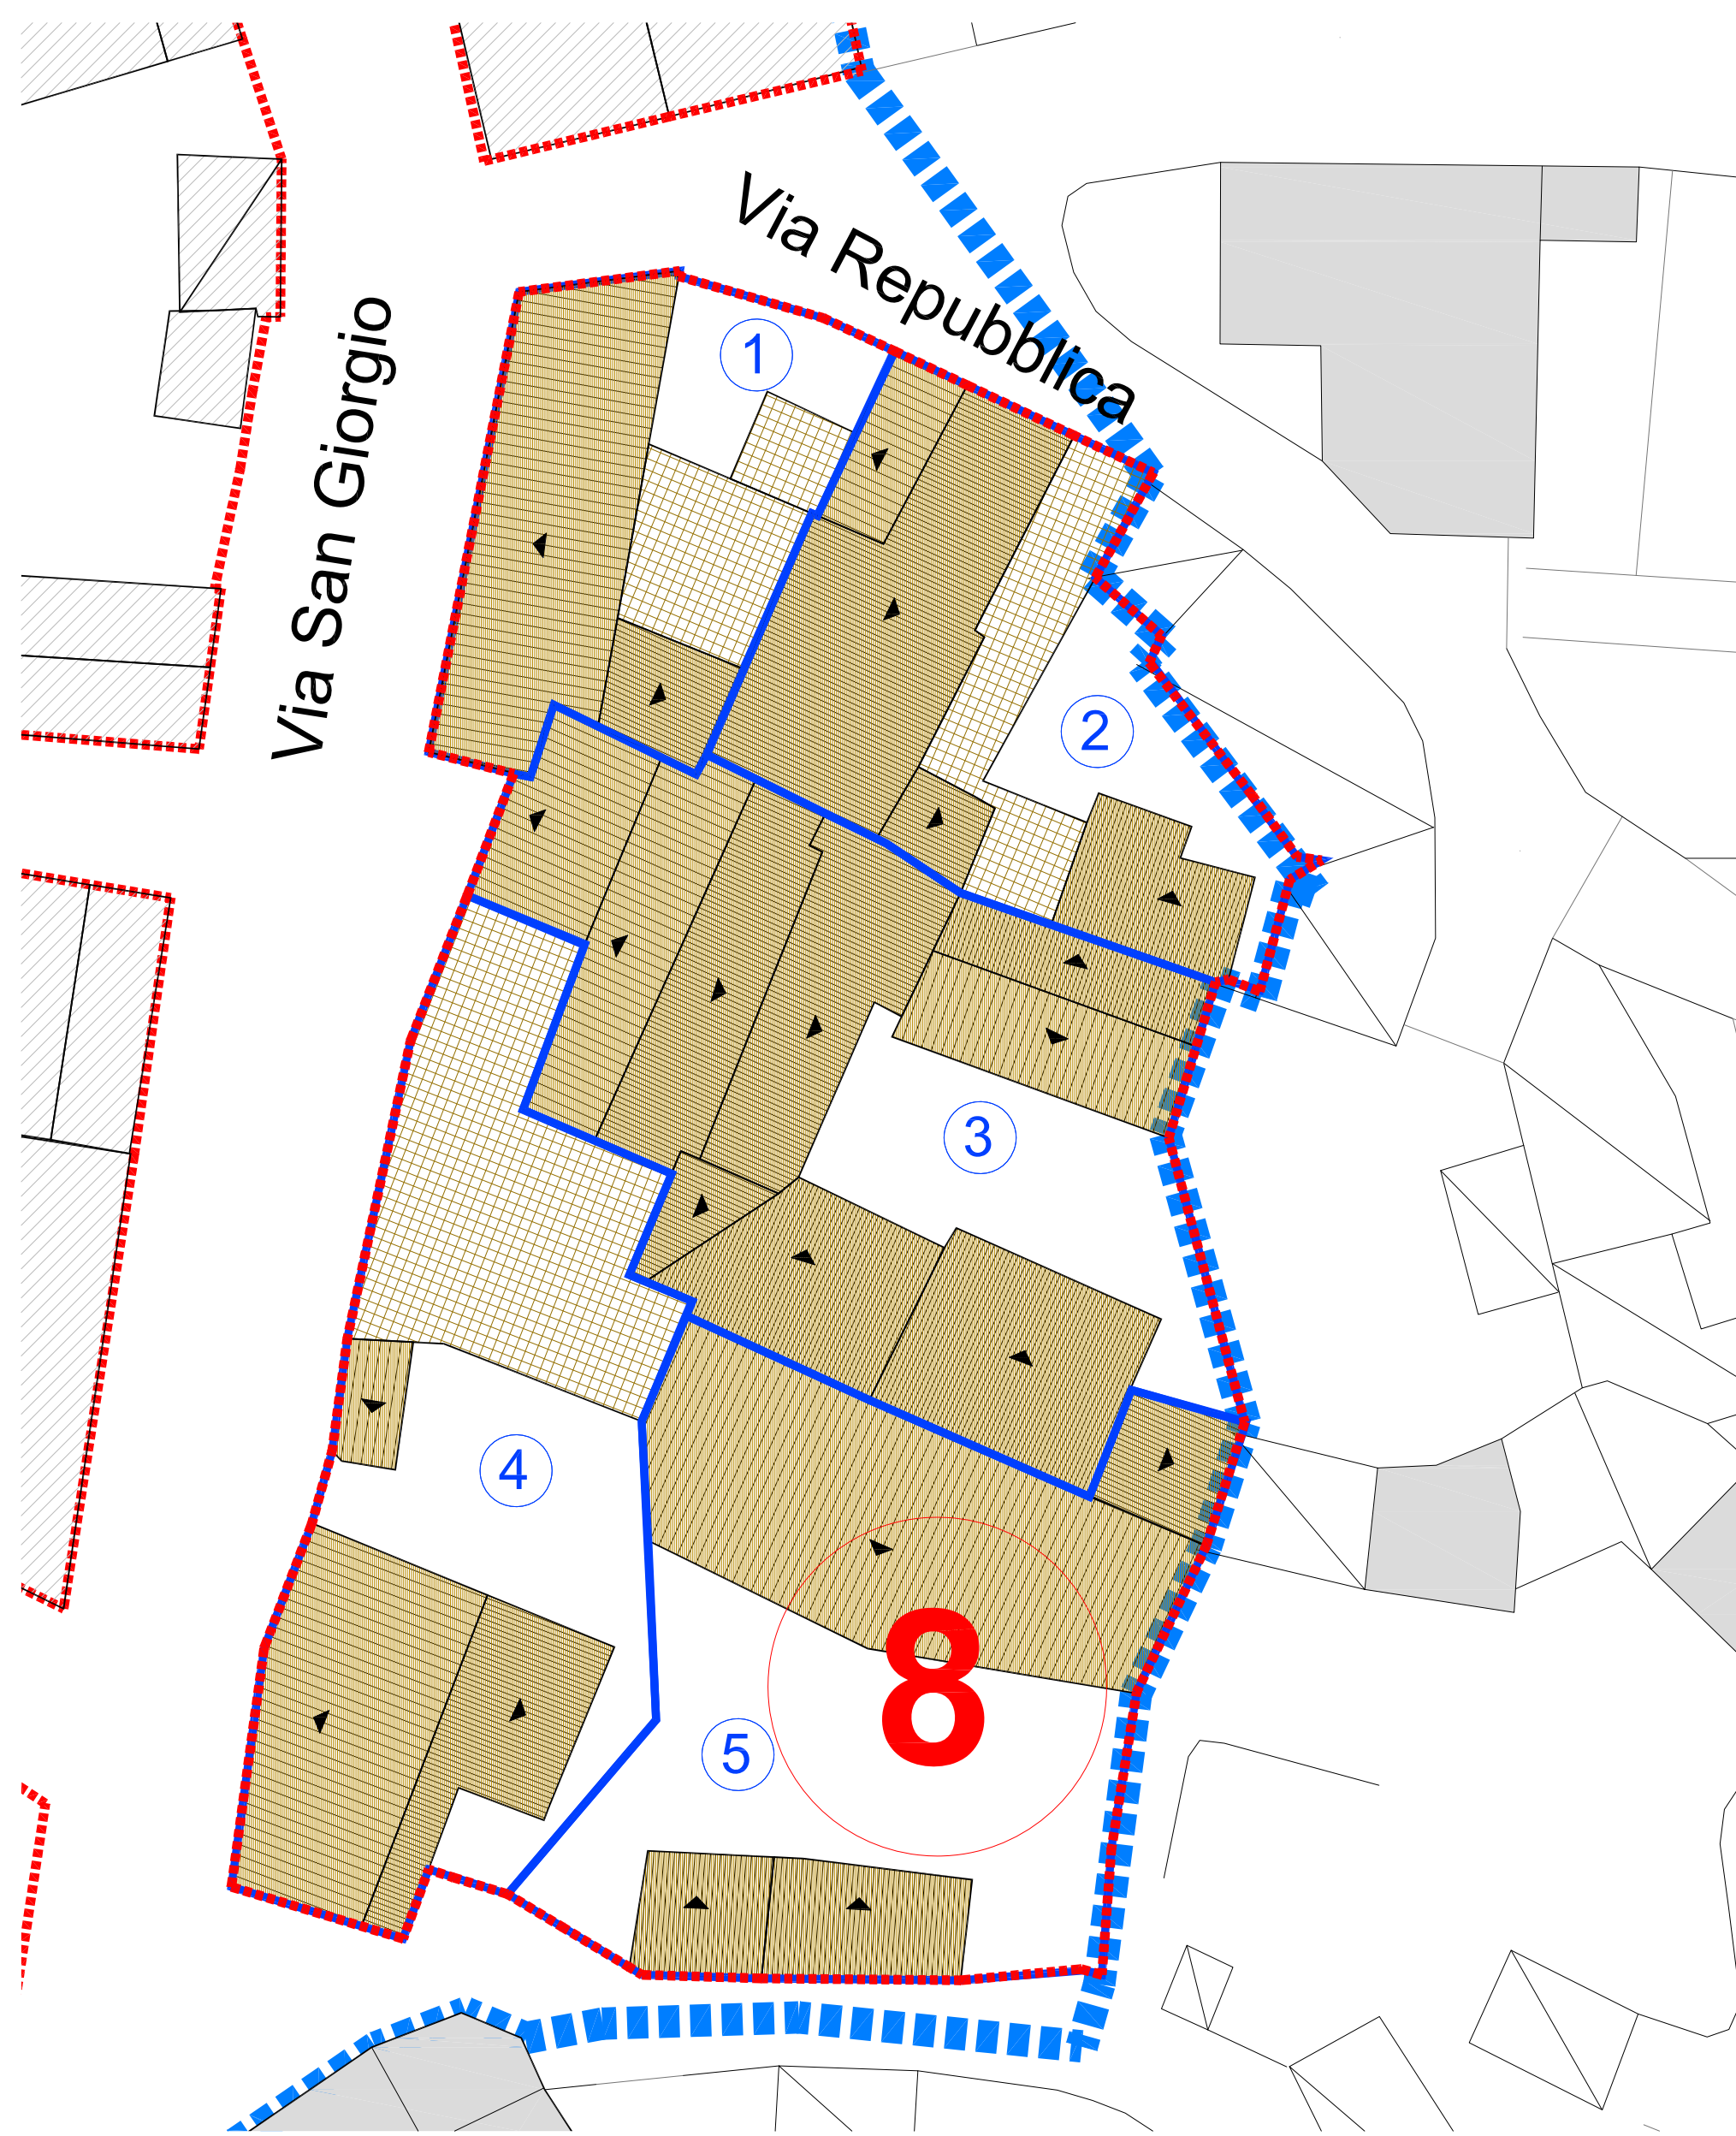

PIANTA COPERTURE scala 1:200

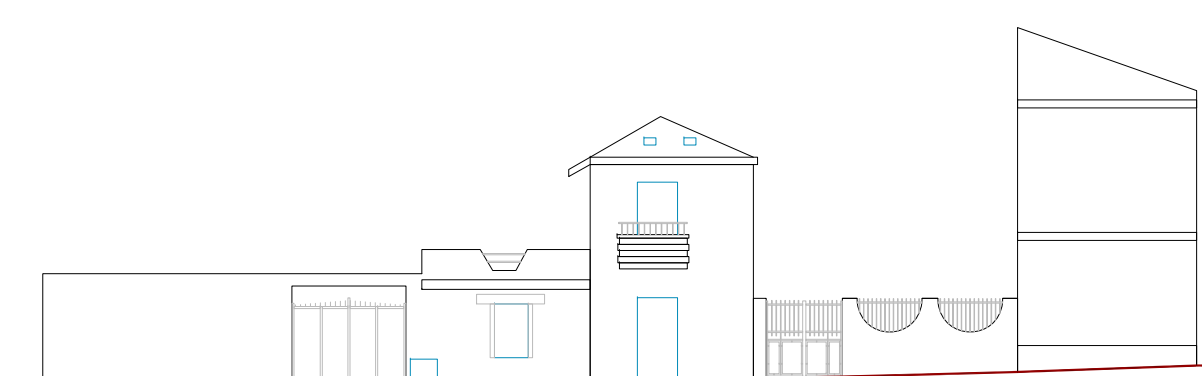

Prospetto su via Repubblica

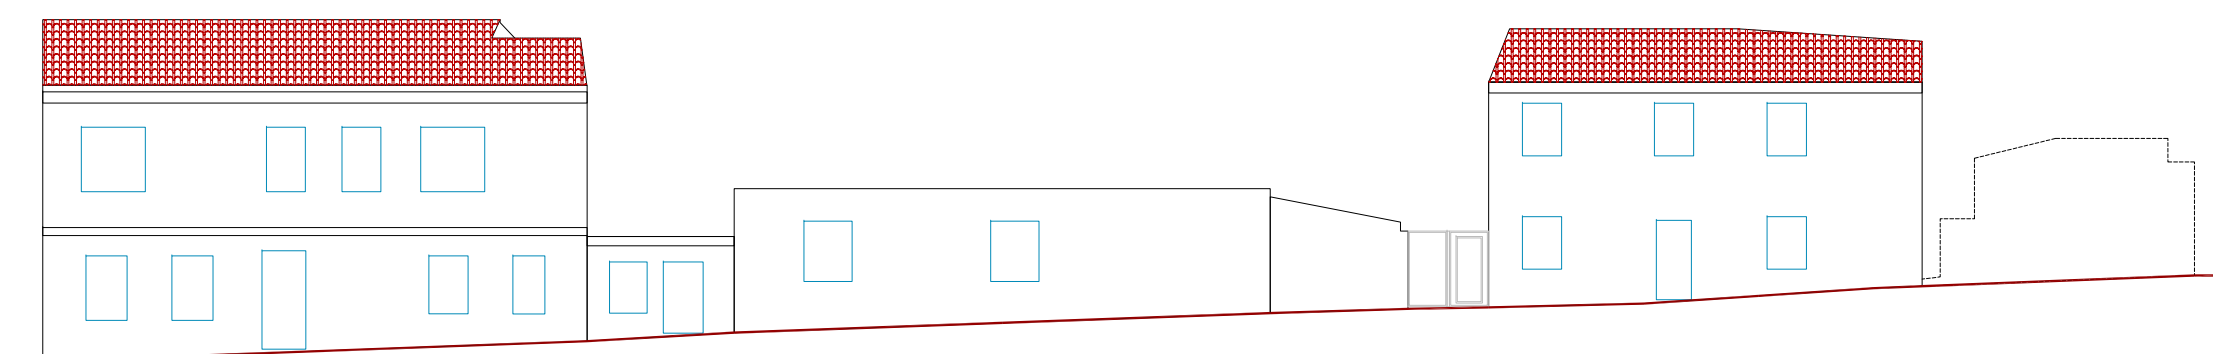

Prospetto su via San Giorgio



VISTA DA EST Isolato 8