






VISTA ZENITALE Isolato 7



VISTA DA OVEST Isolato 7



VISTA DA EST Isolato 7

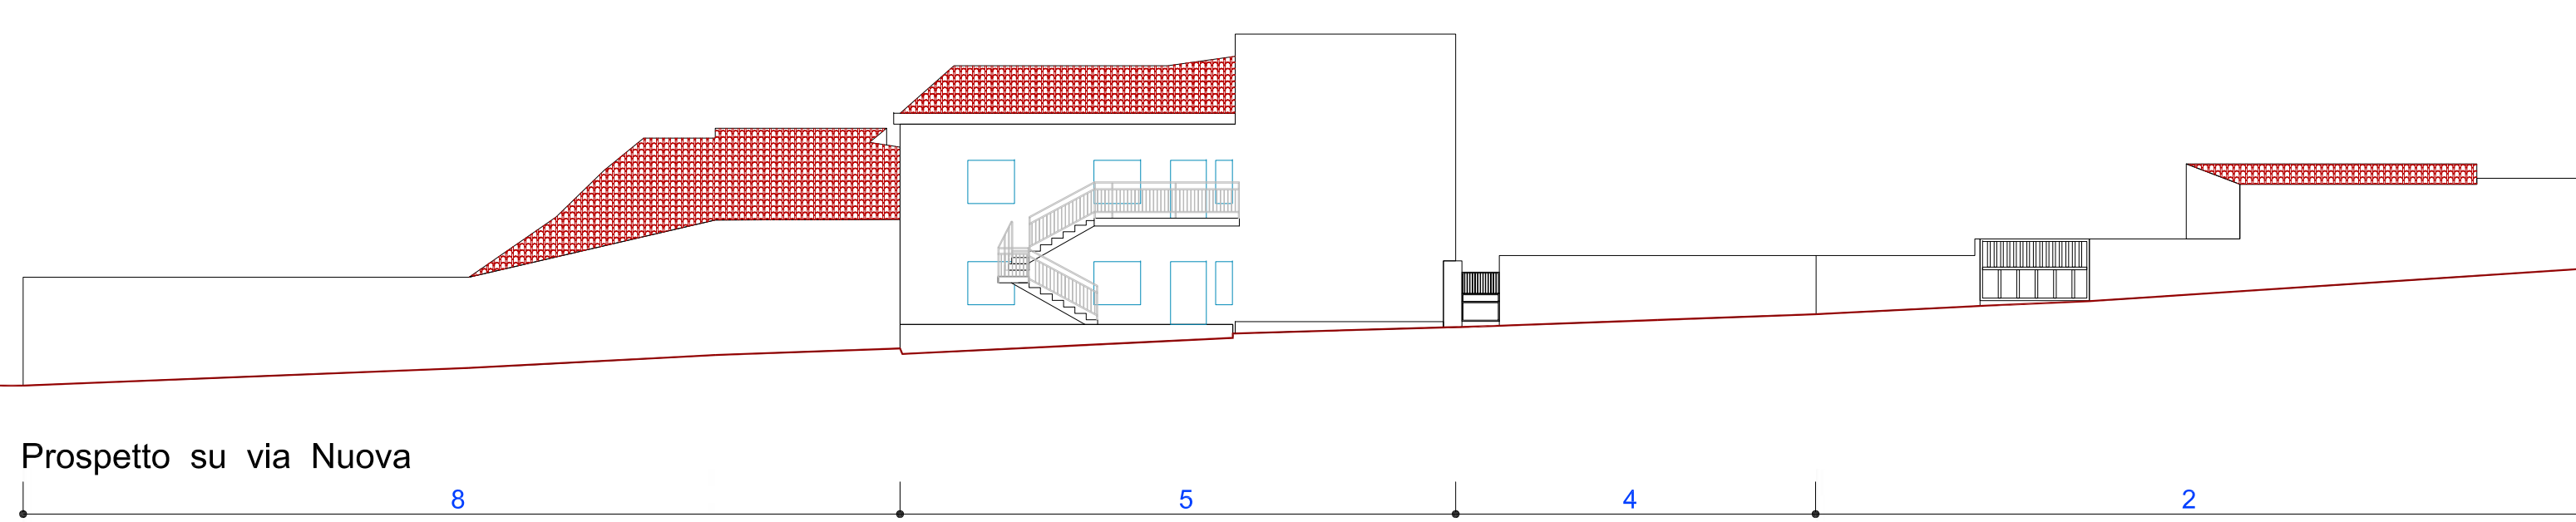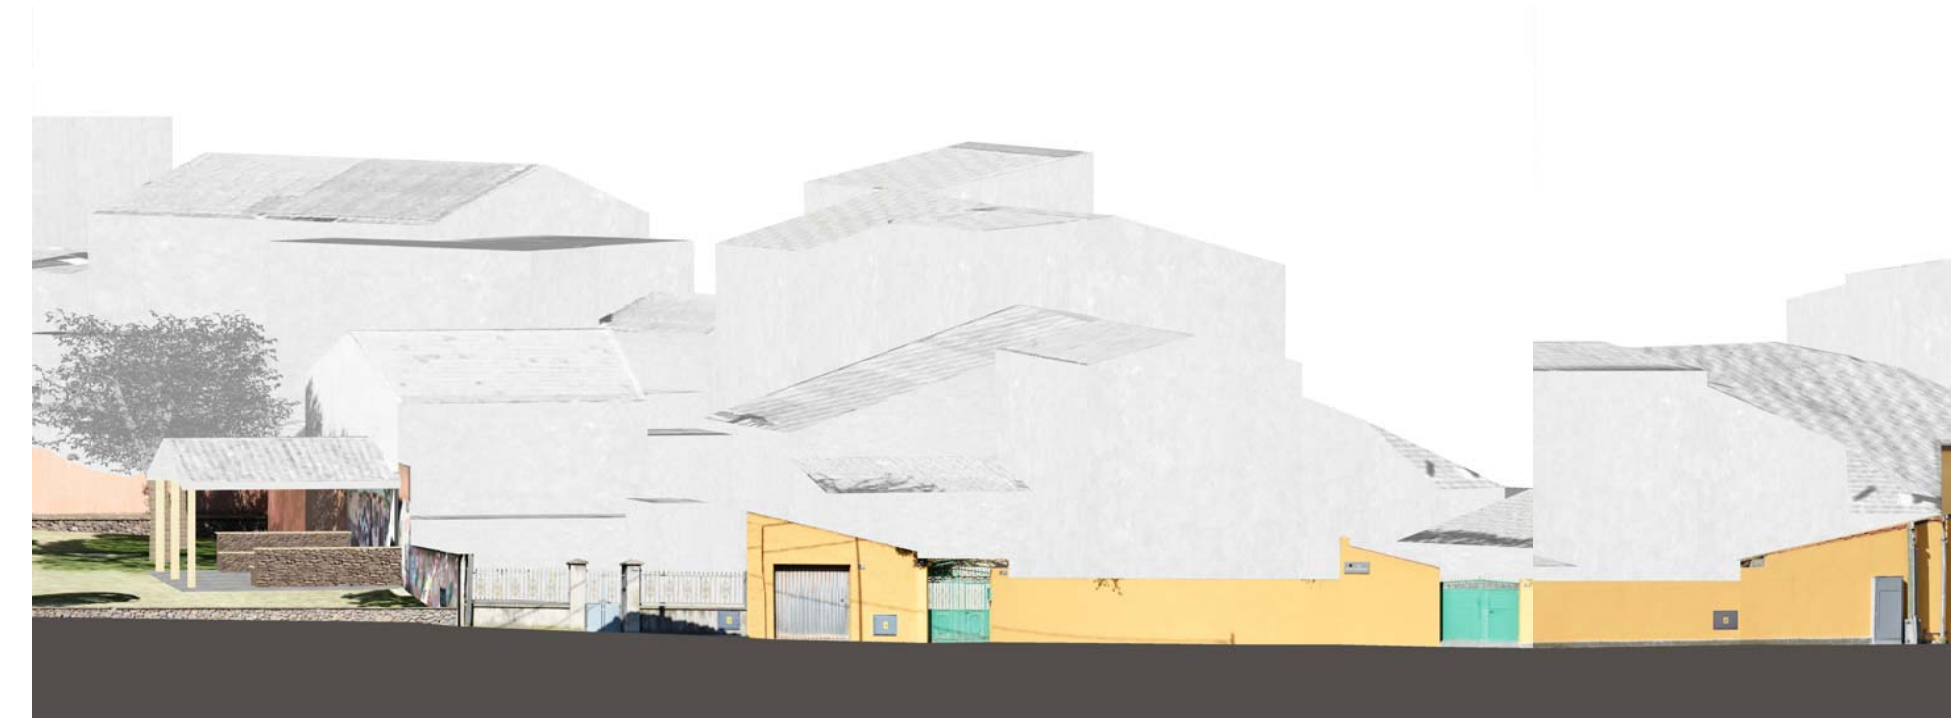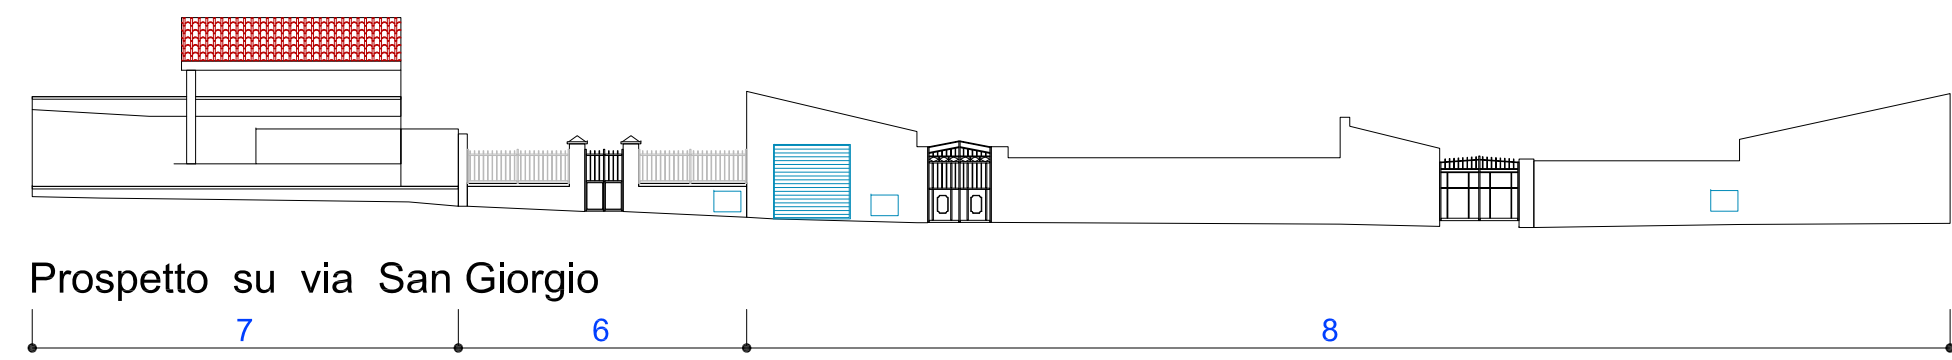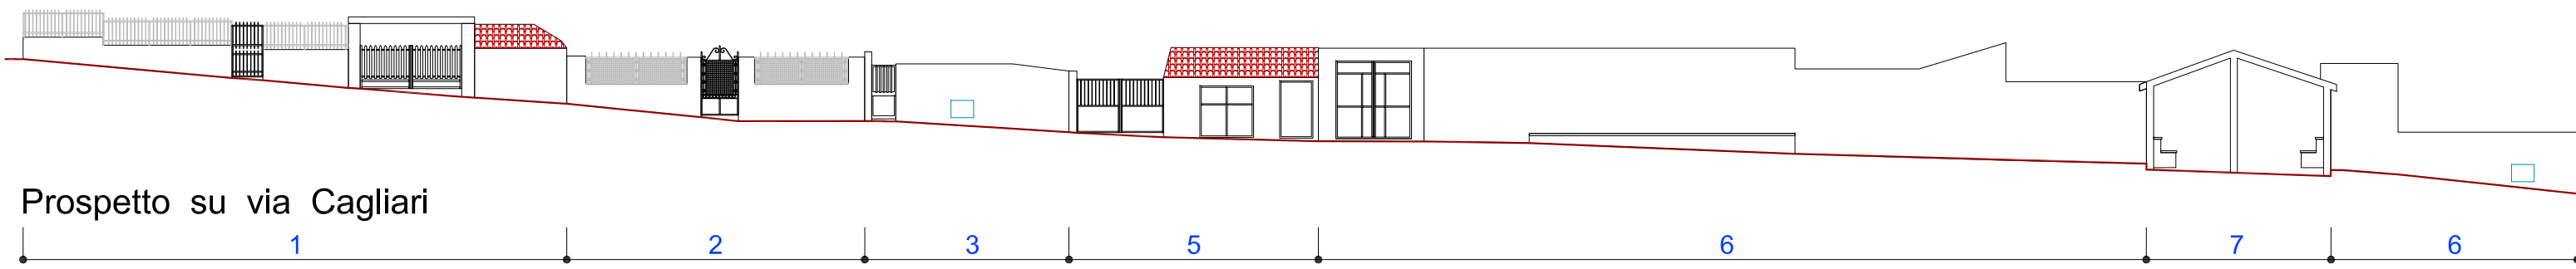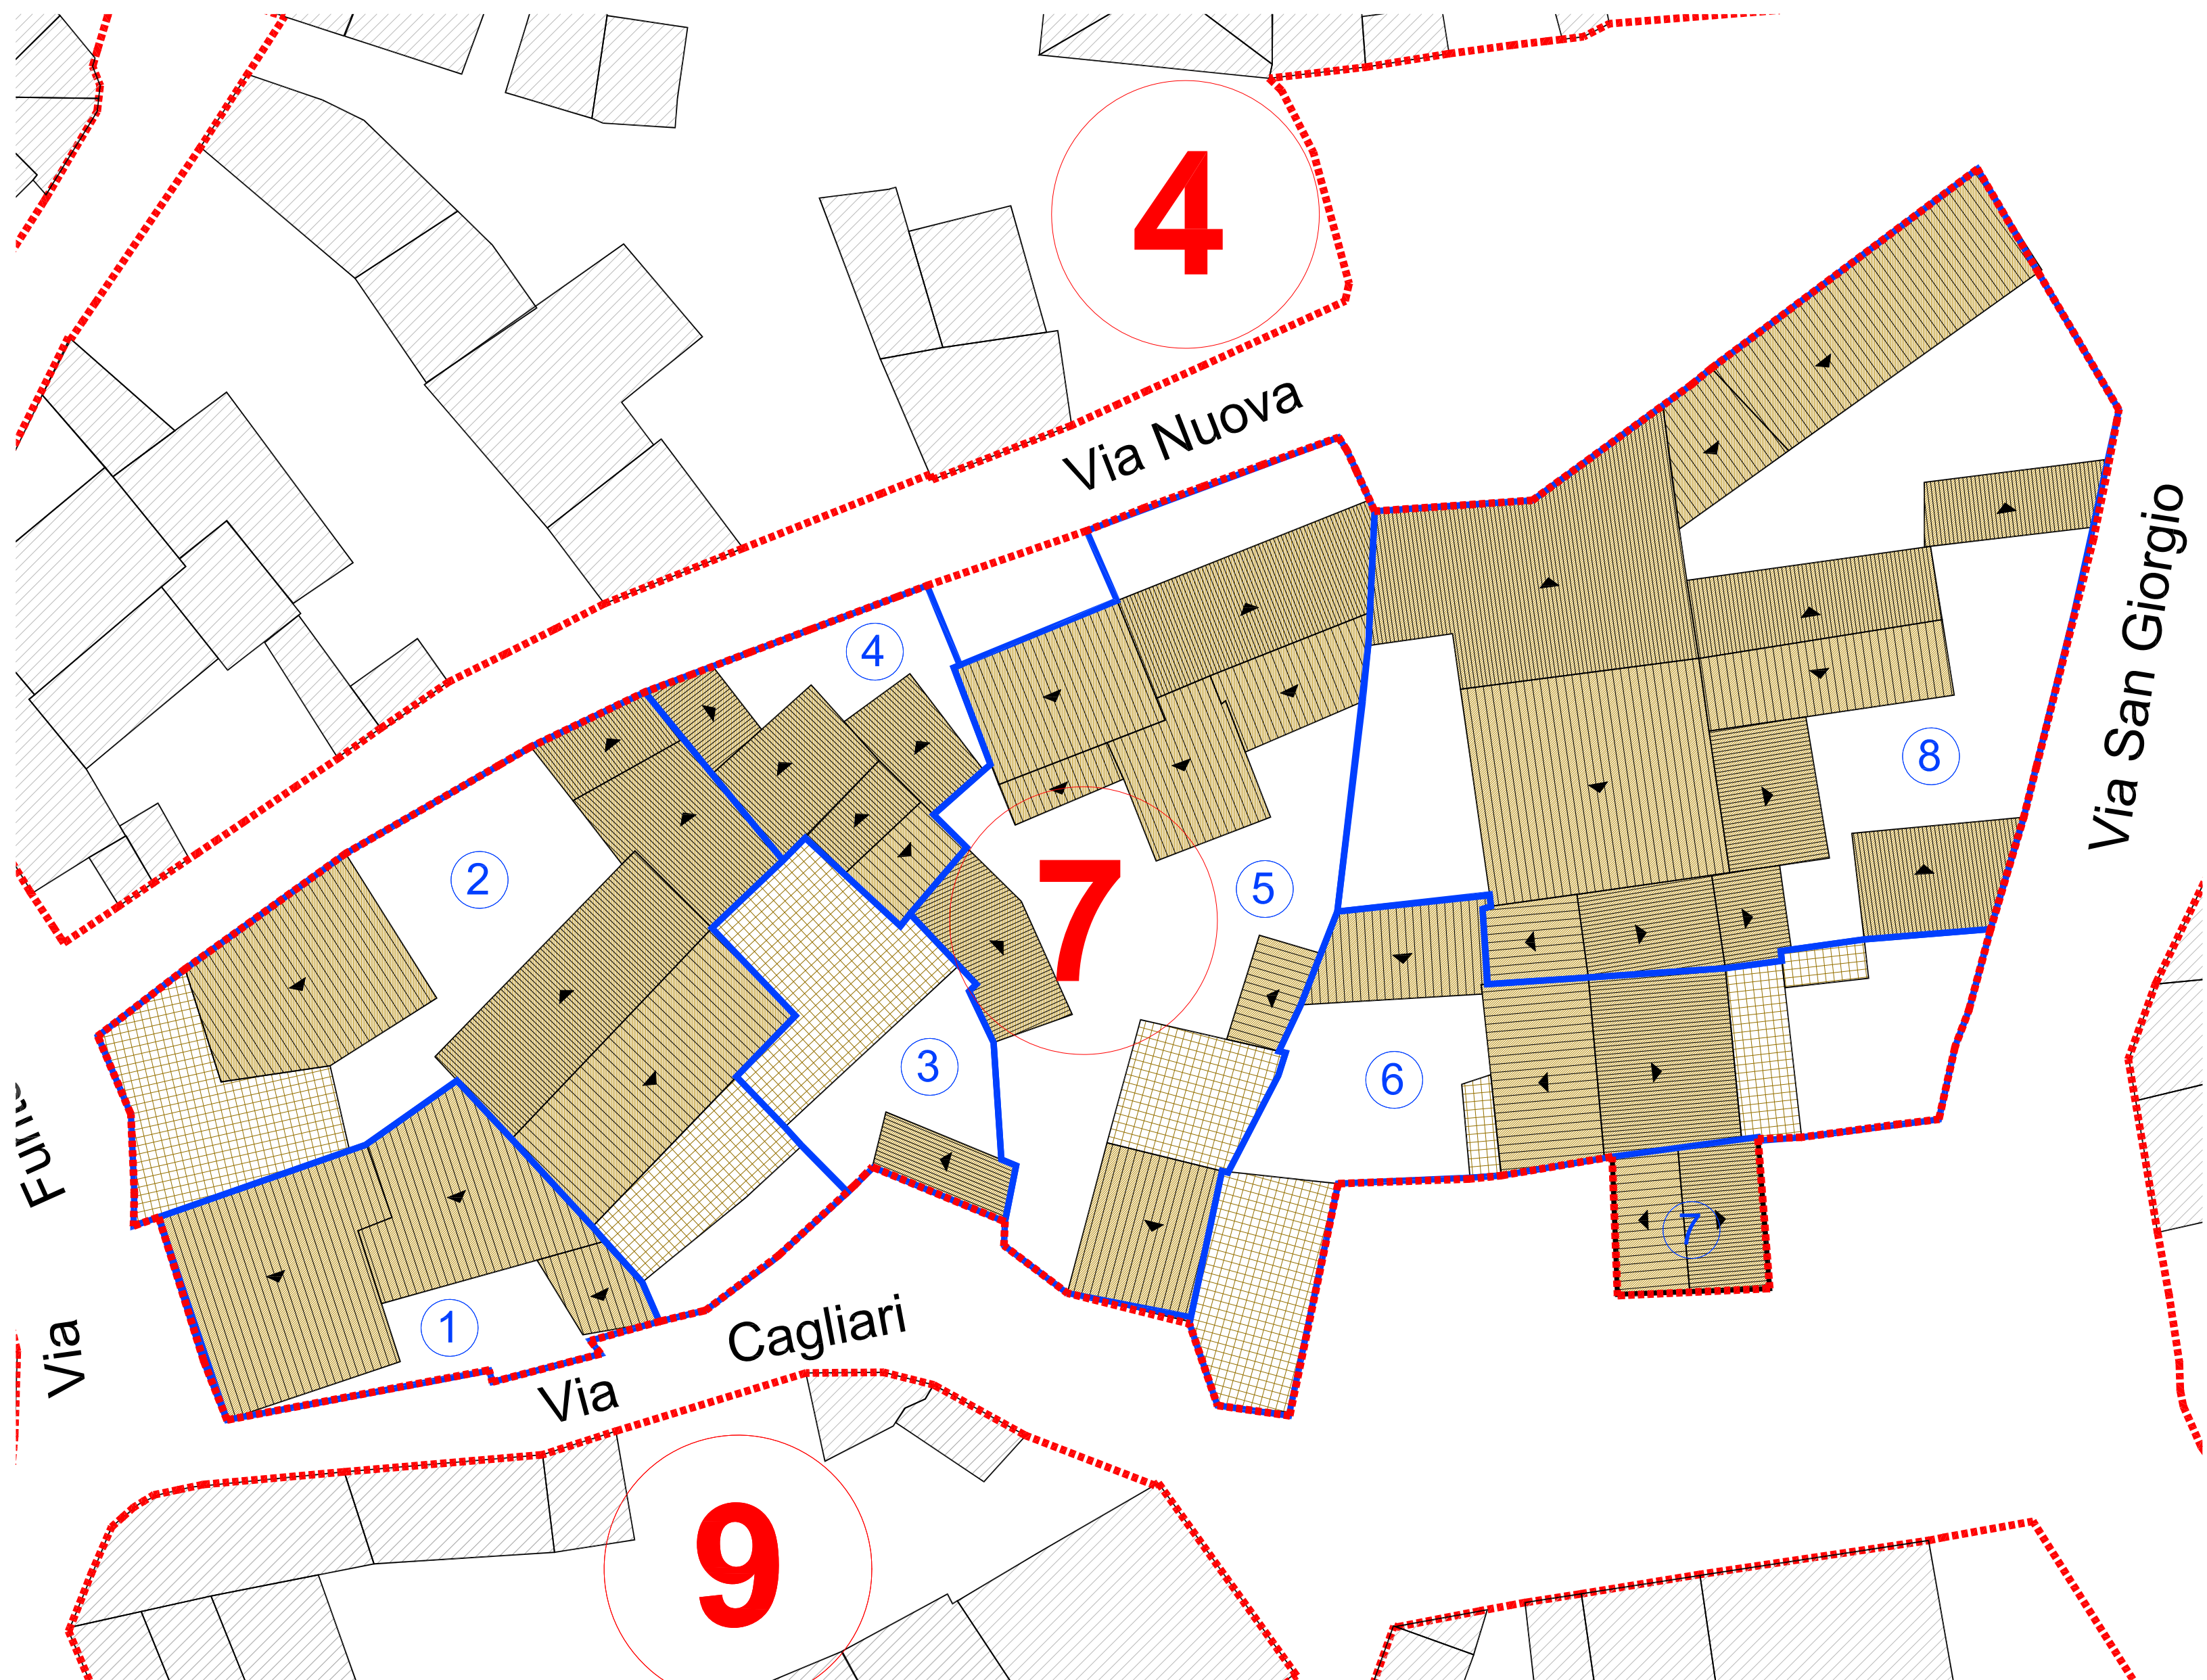

PIANO PARTICOLAREGGIATO DEL CENTRO DI ANTICA E PRIMA FORMAZIONE

Elaborati per isolato

Analisi stato attuale: Planimetrie, Profili e Prospetti stradali_ISOLATO 7

15.7

SCALA: varie

PROGETTISTA:
Arch. Franco Niffoi



STAZIONE APPALTANTE:
Comune di Pau

IL RUP:
Ing. Angelica Sedda
IL SINDACO:
Ing. Franceschino Serra

COD. 0000 FS CAR STG PROG. ST

Arch. Franco Niffoi Via Deffenu n°31 08100 Nuoro
tel.0784.35602 studio.niffoi@gmail.com
P.E.C. franco.niffoi@archworldpec.it

PROGETTO DEFINITIVO

Giugno 2019