

PROGETTO DEFINITIVO

Giugno 2019

PIANO PARTICOLAREGGIATO DEL CENTRO DI ANTICA E PRIMA FORMAZIONE

Elaborati per isolato

Analisi stato attuale: Planimetrie, Profili e Prospetti stradali_ ISOLATO 3

15.3

SCALA: varie

PROGETTISTA:
Arch. Franco Niffoi



STAZIONE APPALTANTE:
Comune di Pau

IL RUP:
Ing. Angelica Sedda
IL SINDACO:
Ing. Franceschino Serra


COD. FIS. CAR. STC. PROG. ST.
0000 SF 1




Arch. Franco Niffoi Via Deffenu n°31 08100 Nuoro
tel.0784.35602 studio.niffoi@gmail.com
P.E.C. franco.niffoi@archiworldpec.it




PIANTA COPERTURE scala 1:200

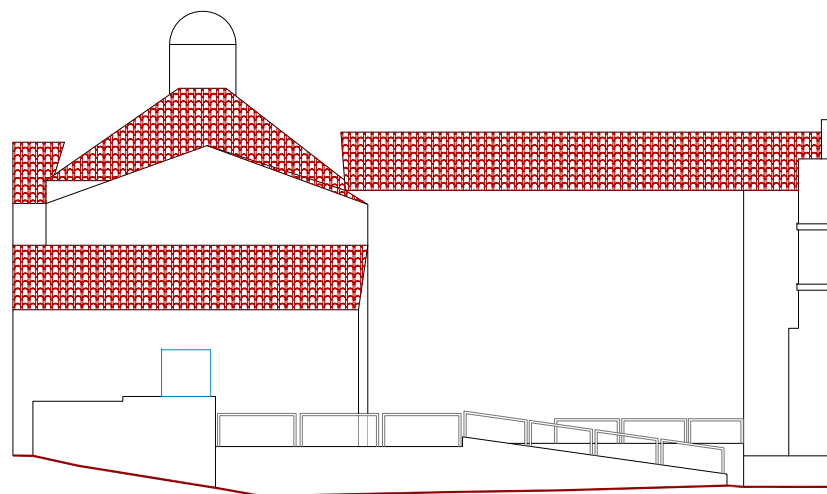


Prospetto su via Santa Prisca

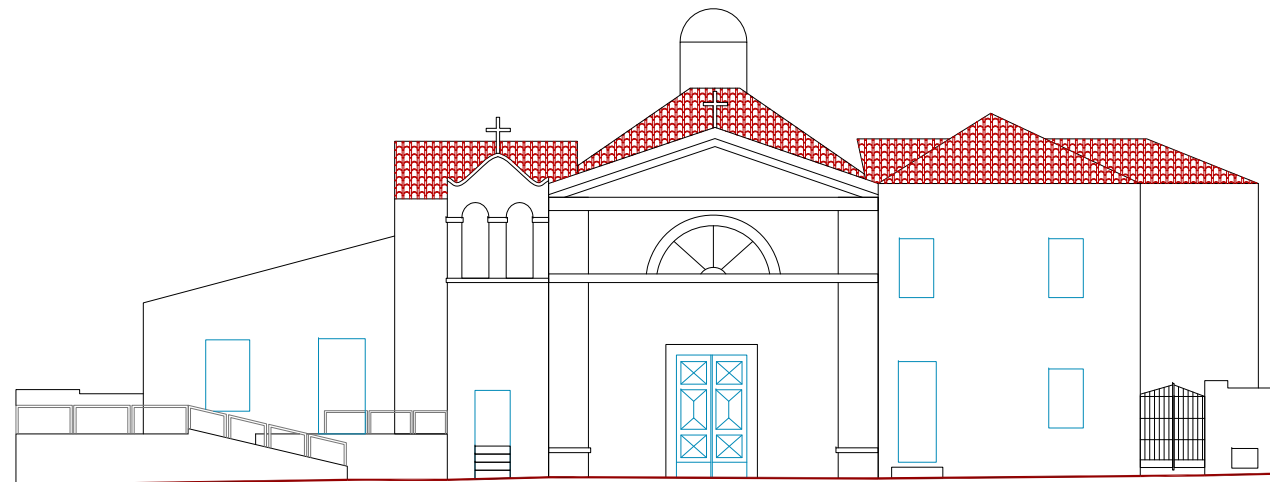

Prospetto su piazza Santa Prisca

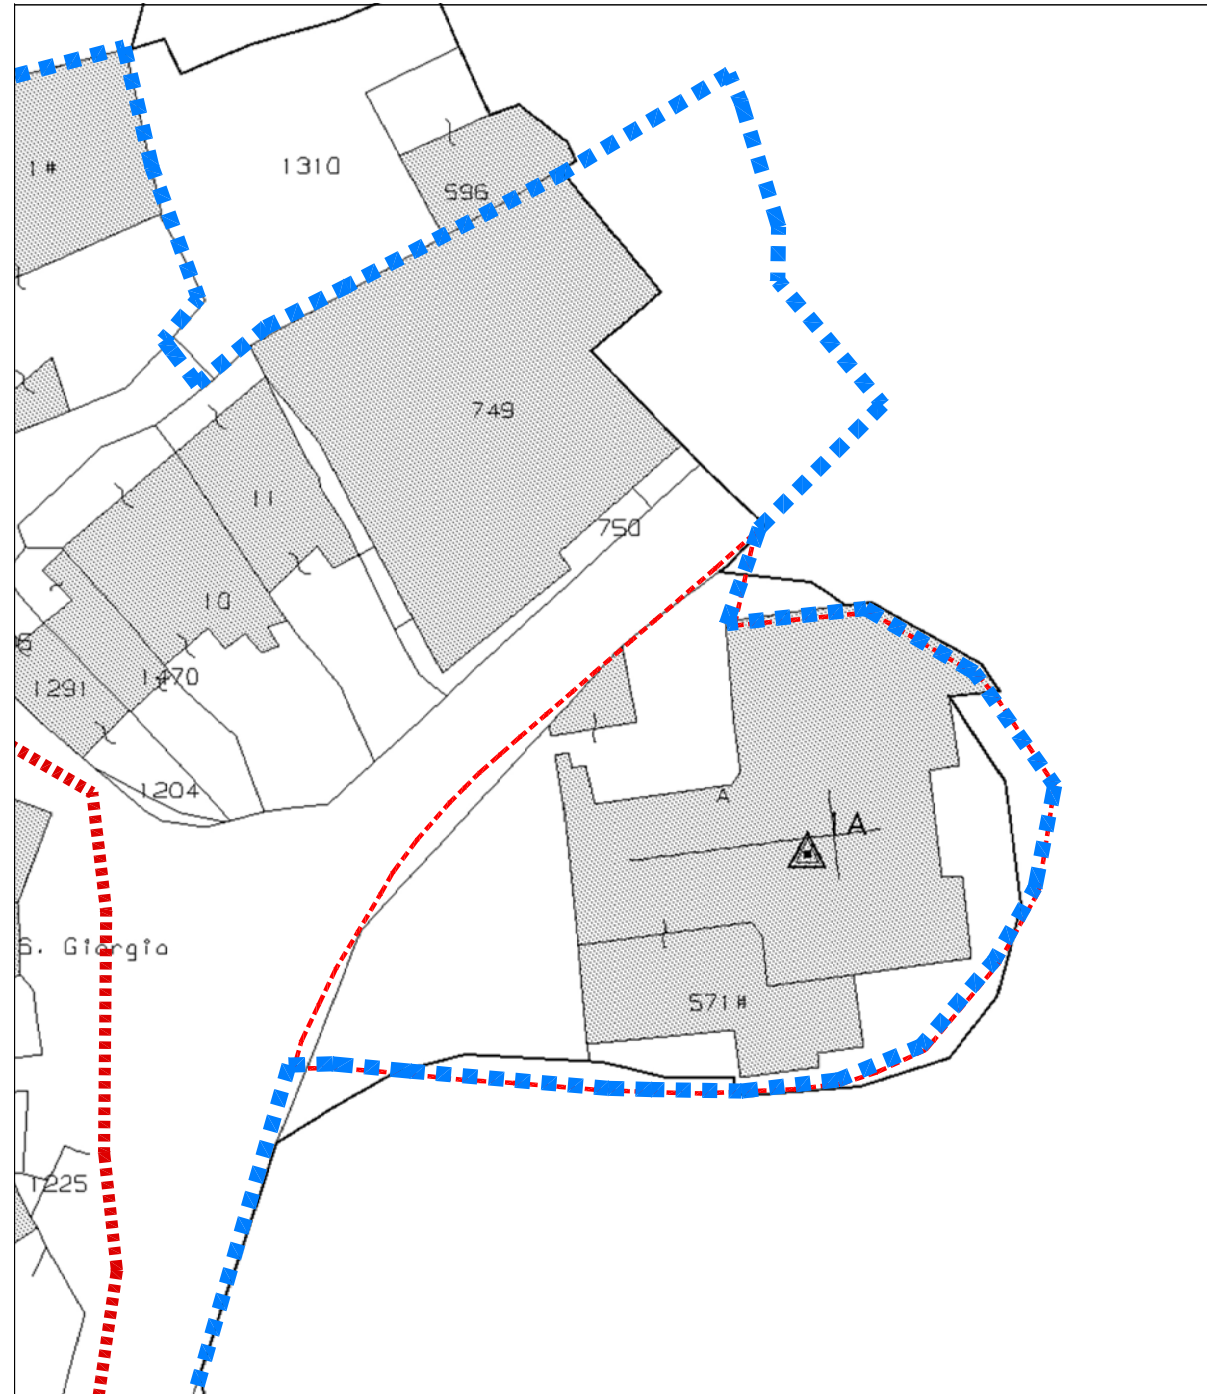

PLANIMETRIA CATASTALE scala 1:500

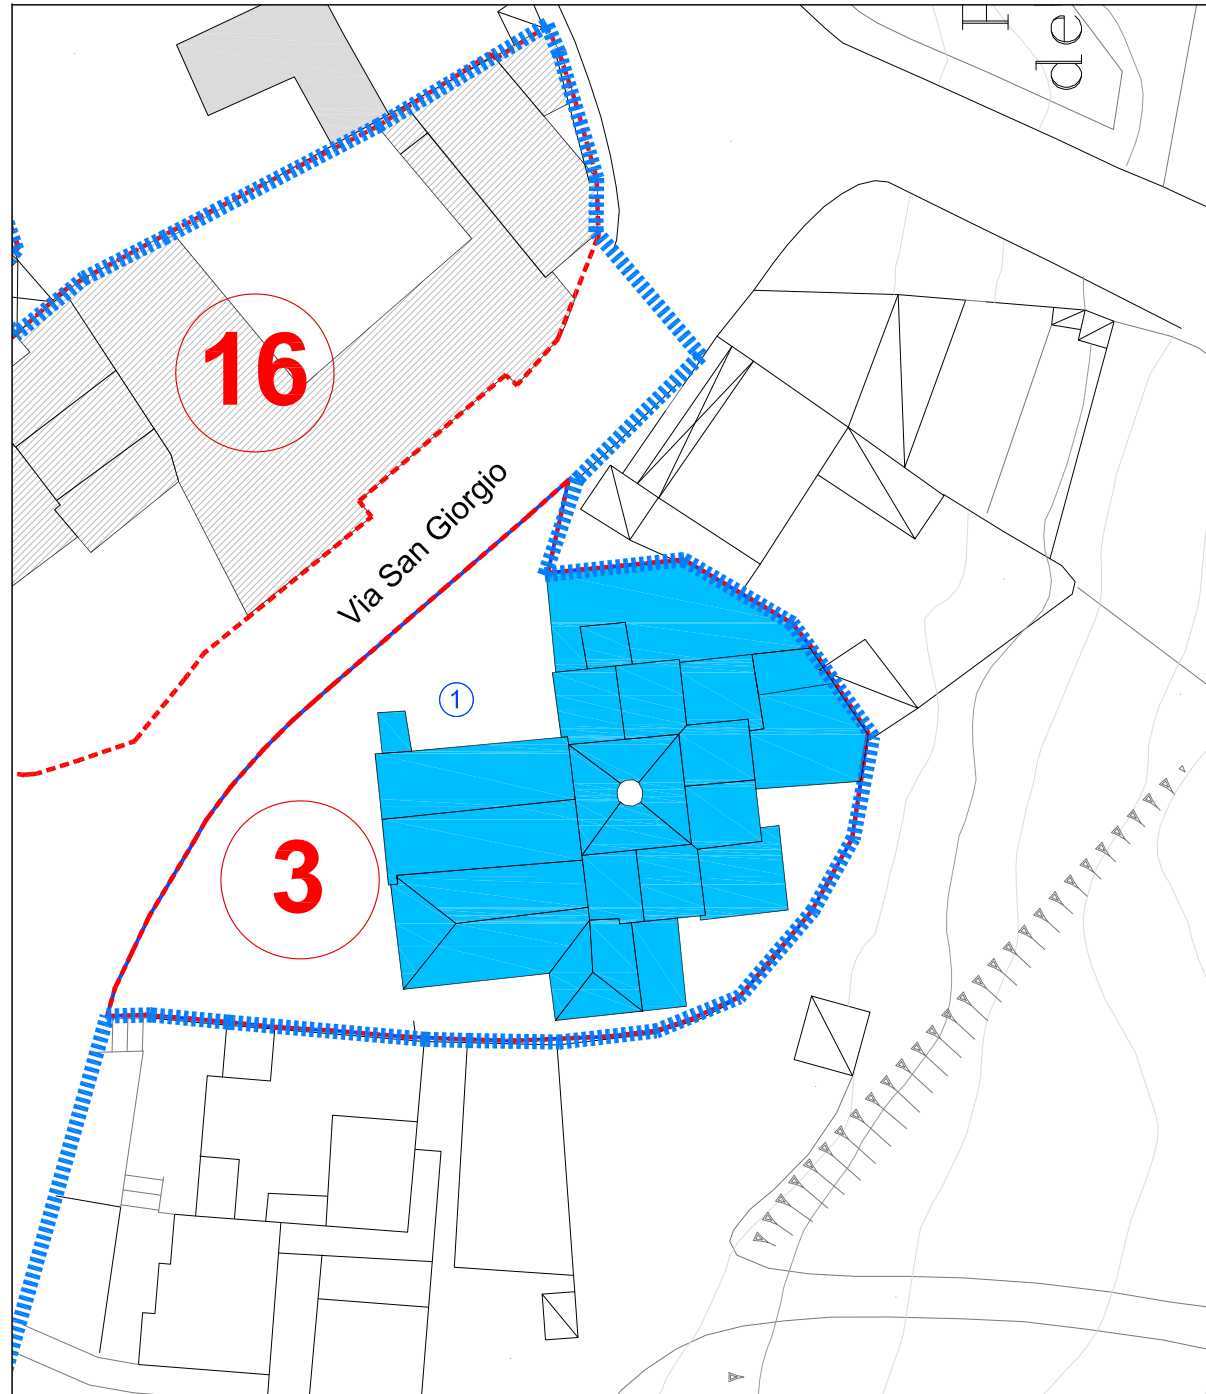

DESTINAZIONE D'USO DEL TESSUTO EDILIZIO scala 1:500

- Perimetro Centro di Antica e Prima Formazione
- Perimetro del Piano Particolareggiato
- Edificio Residenziale
- Edificio di servizio alla residenza
- Edificio per Attività Commerciale/ Terziaria
- Edificio per Attività Artigianale
- Edificio con Funzioni Miste (Res/Comm/Art/Serv)
- Edificio in costruzione
- Servizio Privato di Interesse pubblico
- Rudere
- Vecchia costruzione abbandonata
- Area libera
- Servizio Pubblico
- Piazza o spazio attrezzato



VISTA ZENITALE Isolato 3



VISTA DA OVEST Isolato 3



VISTA DA EST Isolato 3