

**PIANO PARTICOLAREGGIATO DEL CENTRO DI ANTICA E PRIMA FORMAZIONE**

Elaborati per isolato

**Analisi stato attuale: Planimetrie, Profili e Prospetti stradali\_ ISOLATO 4**

**15.4**

SCALA: vario


PROGETTISTA:  
Arch. Franco Niffoli




STAZIONE APPALTANTE:  
Comune di Pau

IL RUP:  
Ing. Angelica Sedda  
IL SINDACO:  
Ing. Franceschino Serra

COO 0000 FS CAR STC PROG ST 1  
Arch. Franco Niffoli Via Delfino n°31 08100 Nuoro  
tel.0784.35602 studio.niffoli@gmail.com  
P.E.C. franco.niffoli@archworldpec.it

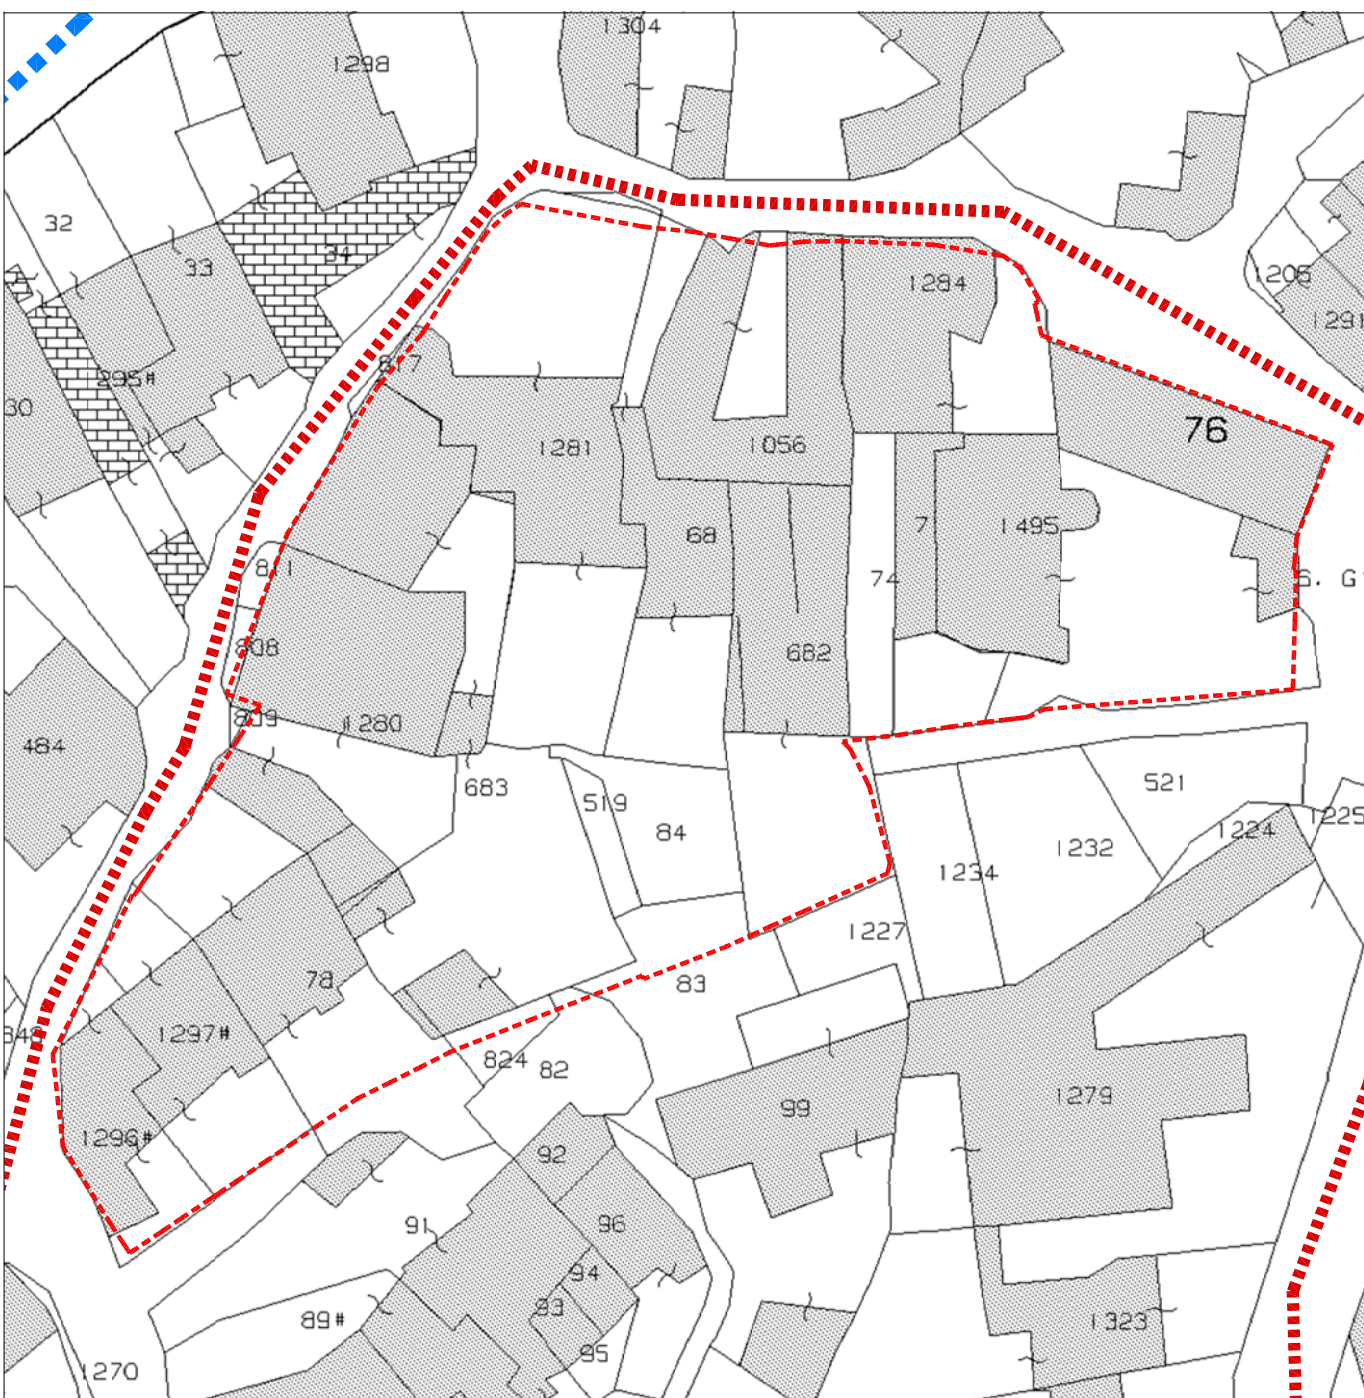


PLANIMETRIA CATASTALE scala 1:500

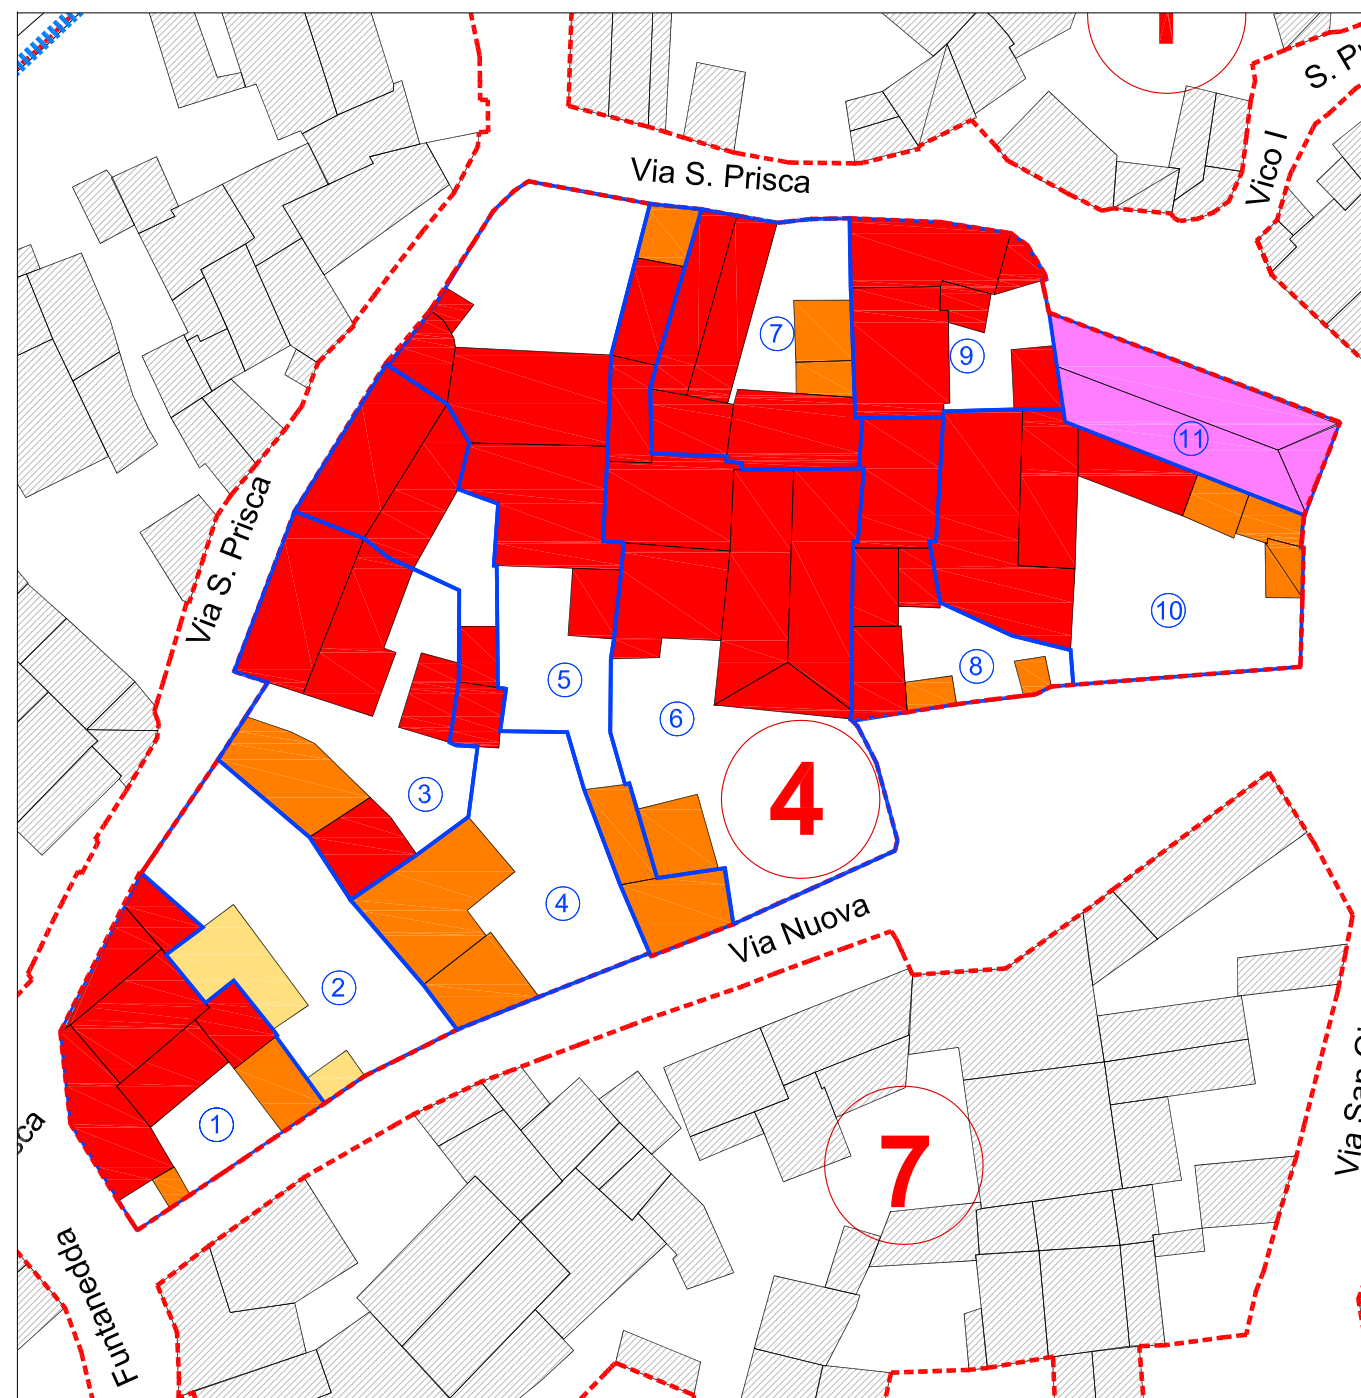


DESTINAZIONE D'USO DEL TESSUTO EDILIZIO scala 1:500


- Perimetro Centro di Antica e Prima Formazione
- Perimetro del Piano Particolareggiato
- Edificio Residenziale
- Edificio di servizio alla residenza
- Edificio per Attività Commerciale/ Terziaria
- Edificio per Attività Artigianale
- Edificio con Funzioni Miste (Res/Comm/Art/Serv)
- Edificio in costruzione
- Servizio Privato di Interesse pubblico
- Rudere
- Vecchia costruzione abbandonata
- Area libera
- Servizio Pubblico
- Piazza o spazio attrezzato

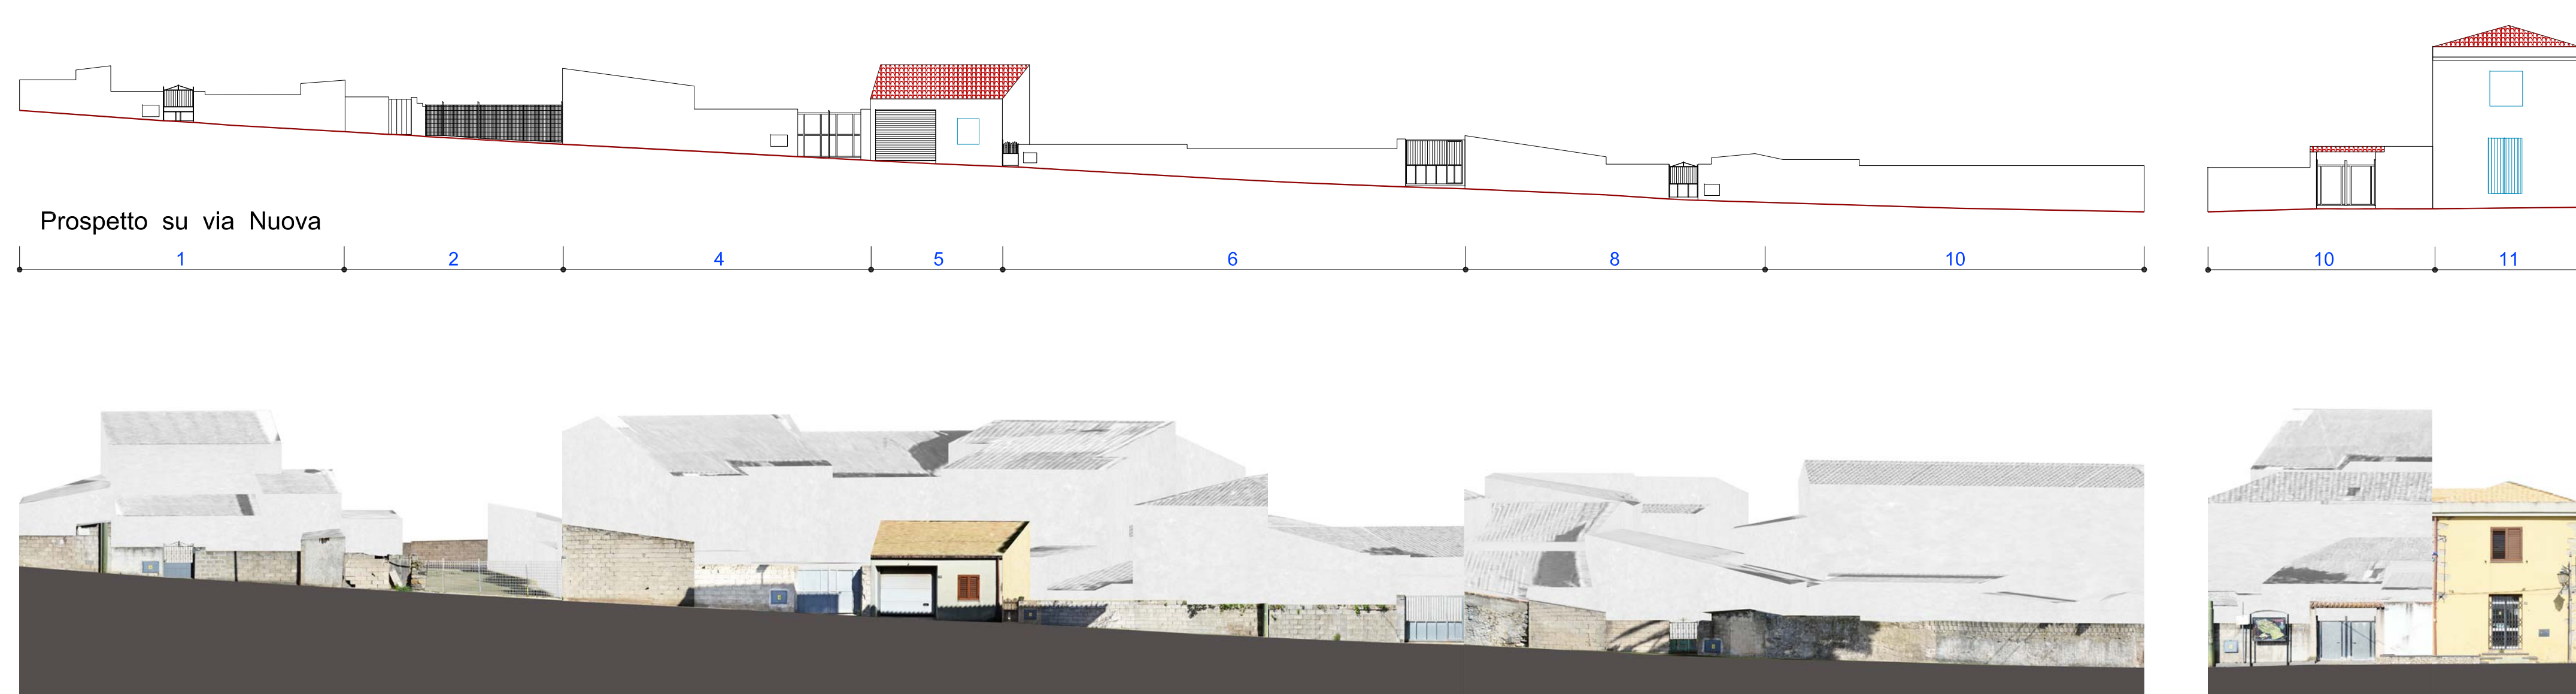

Prospetto su via Nuova

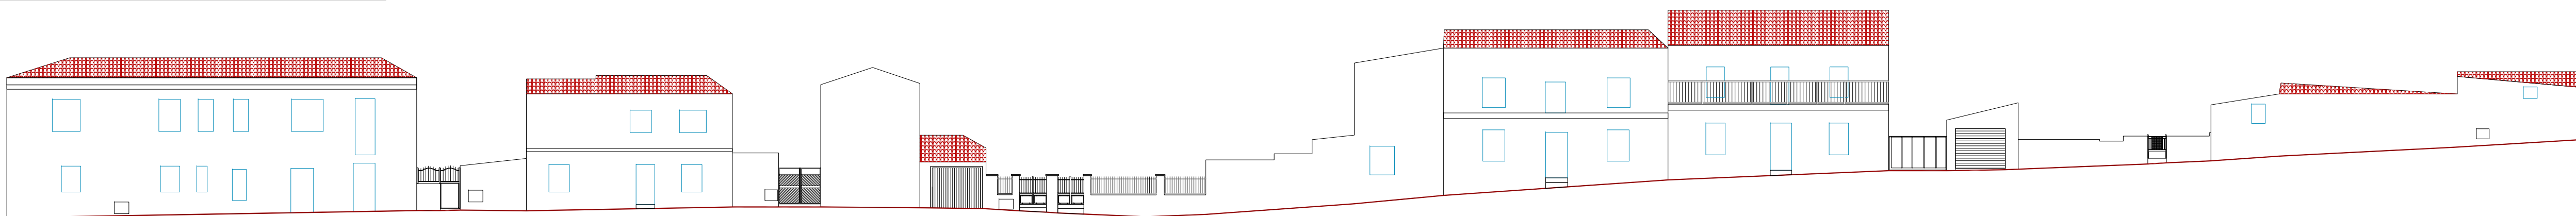

Prospetto su via Santa Prisca

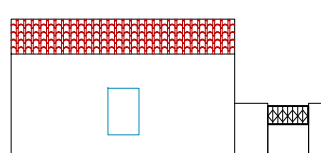

Prospetto su via Funtanedda




VISTA ZENITALE Isolato 4



VISTA DA SUD Isolato 4



VISTA DA OVEST Isolato 4

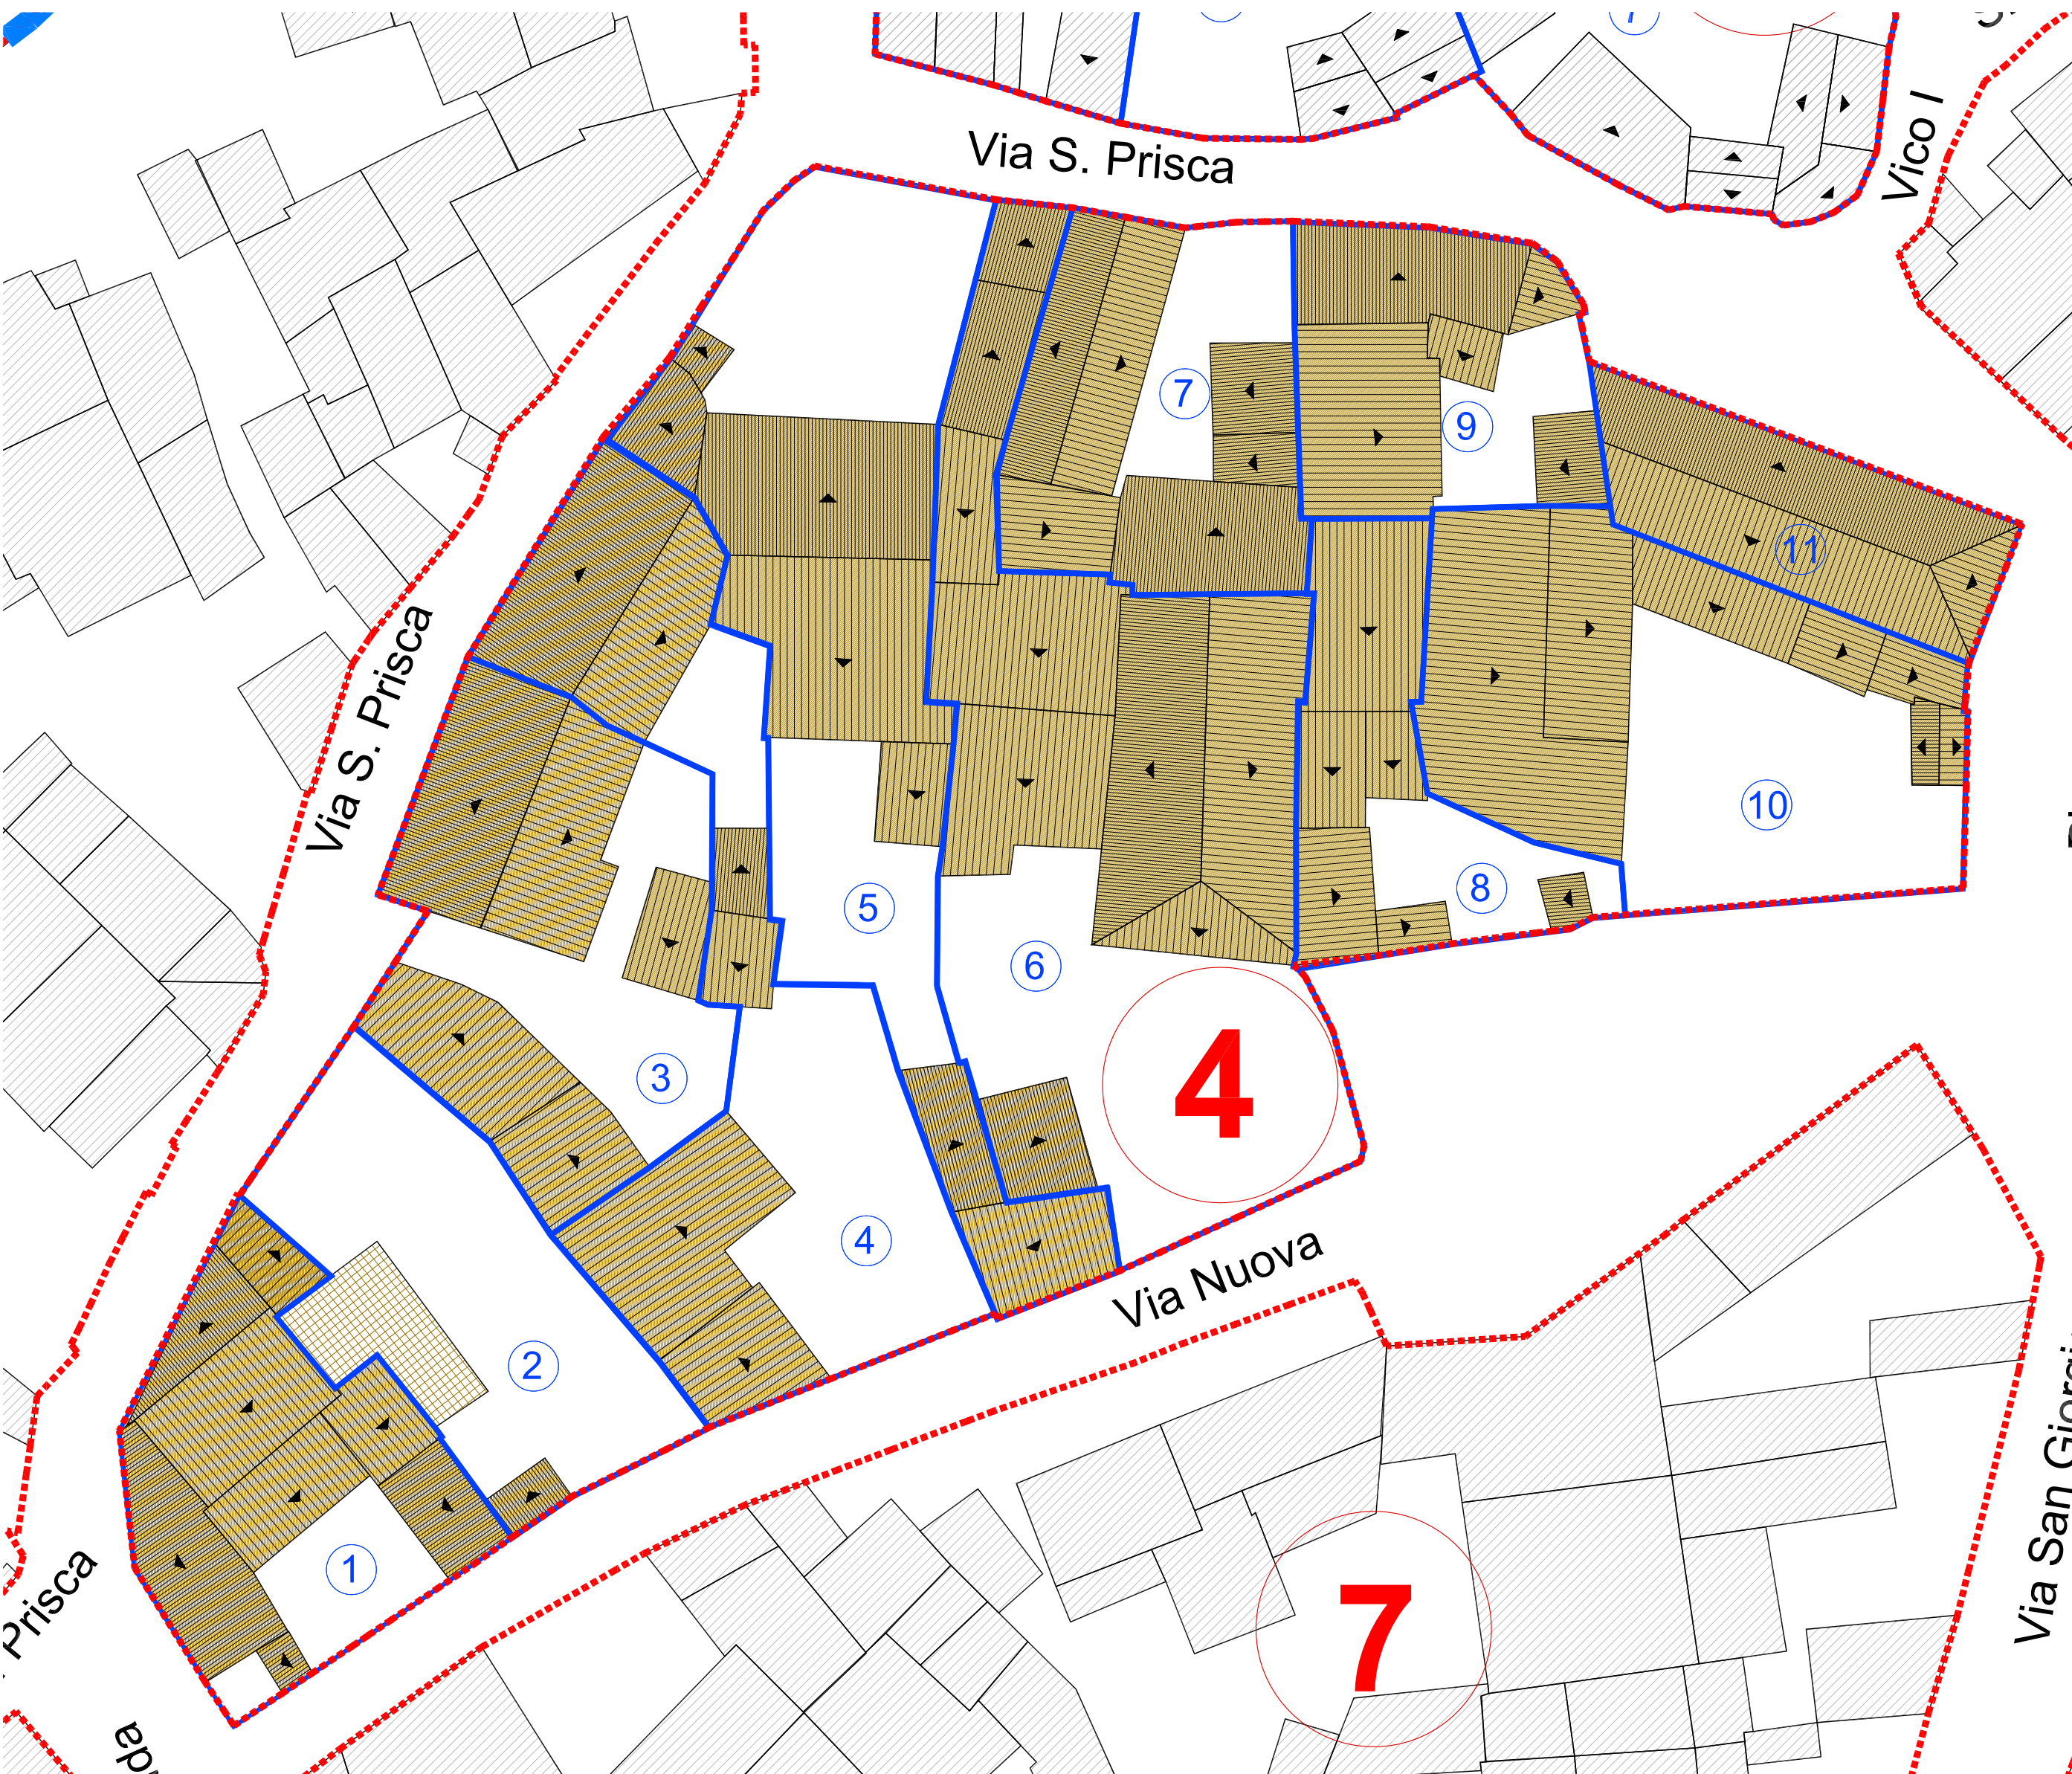

PIANTA COPERTURE scala 1:250