

PIANO PARTICOLAREGGIATO DEL CENTRO DI ANTICA E PRIMA FORMAZIONE

Elaborati per isolato

Analisi stato attuale: Planimetrie, Profili e Prospetti stradali_ISOLATO 15

15.15

SCALA: varie

PROGETTISTA:
Arch. Franco Niffoi




STAZIONE APPALTANTE:
Comune di Pau

IL RUP:
Ing. Angelica Sedda
IL SINDACO:
Ing. Franceschino Serra


COD. FIS. CARL. STC. PROG. ST.

0000 SF I

Arch. Franco Niffoi Via Delfenu n°31 08100 Nuoro
tel.0784.35602 studio.niffoi@gmail.com
P.E.C. franco.niffoi@archiworldpec.it

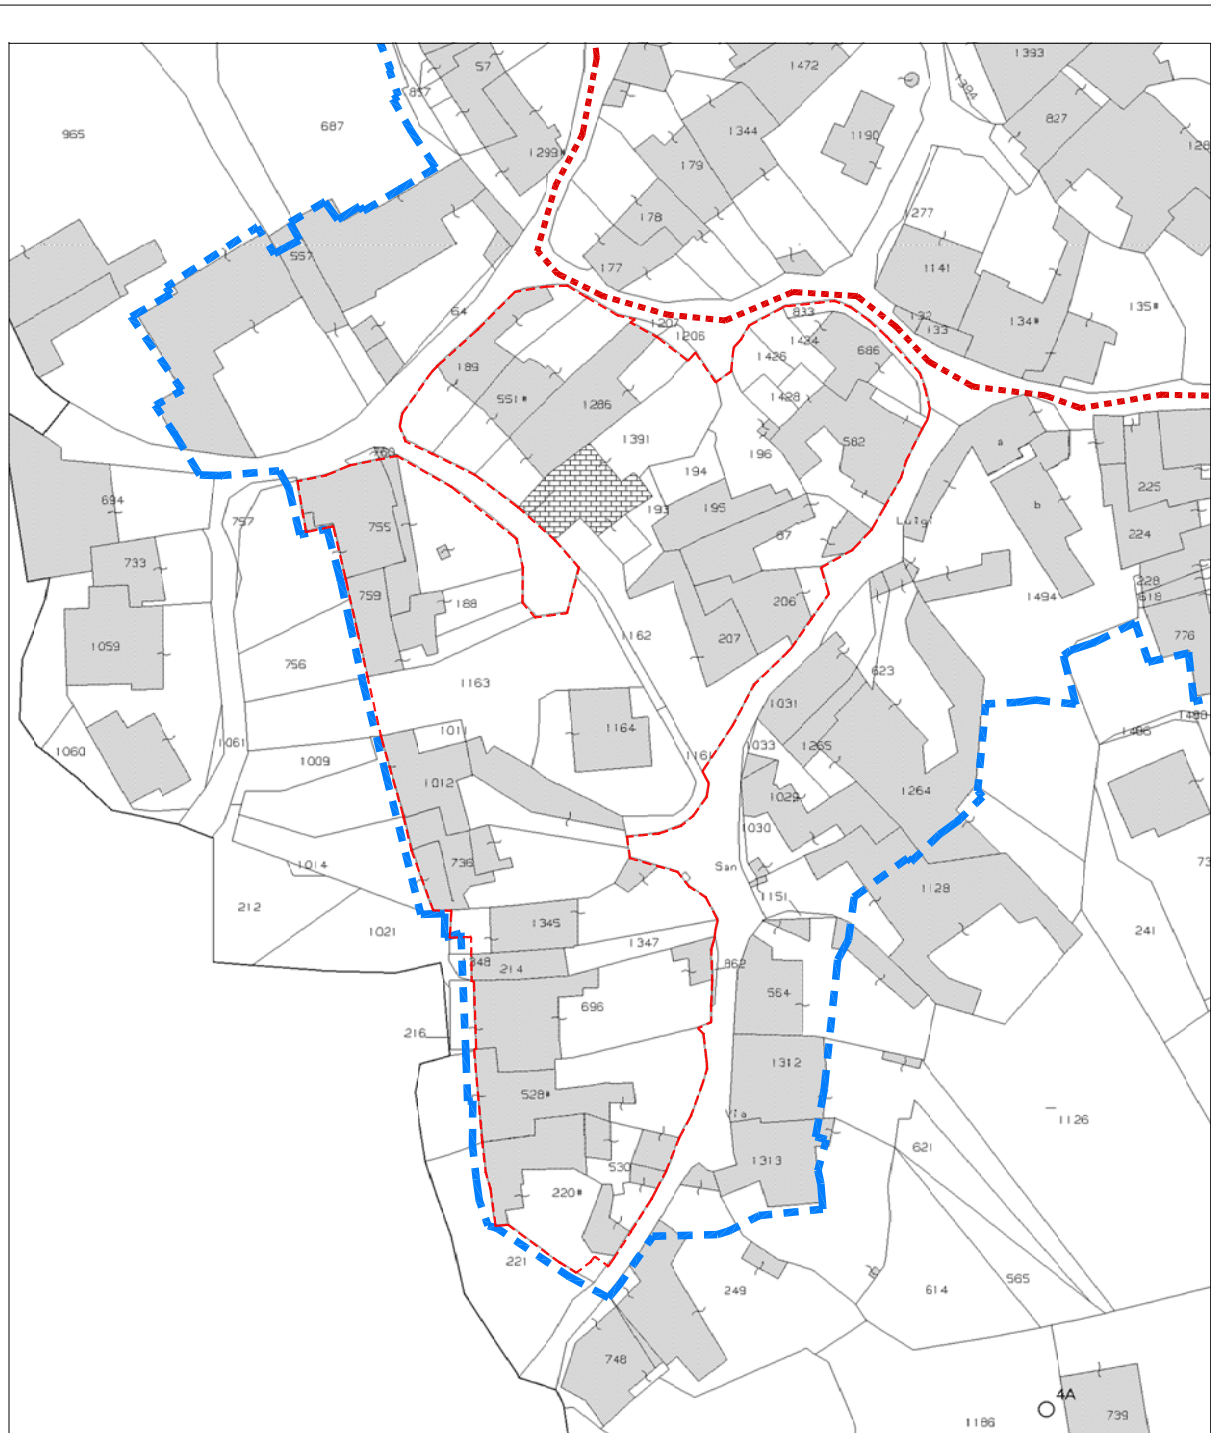


PLANIMETRIA CATASTALE scala 1:1000

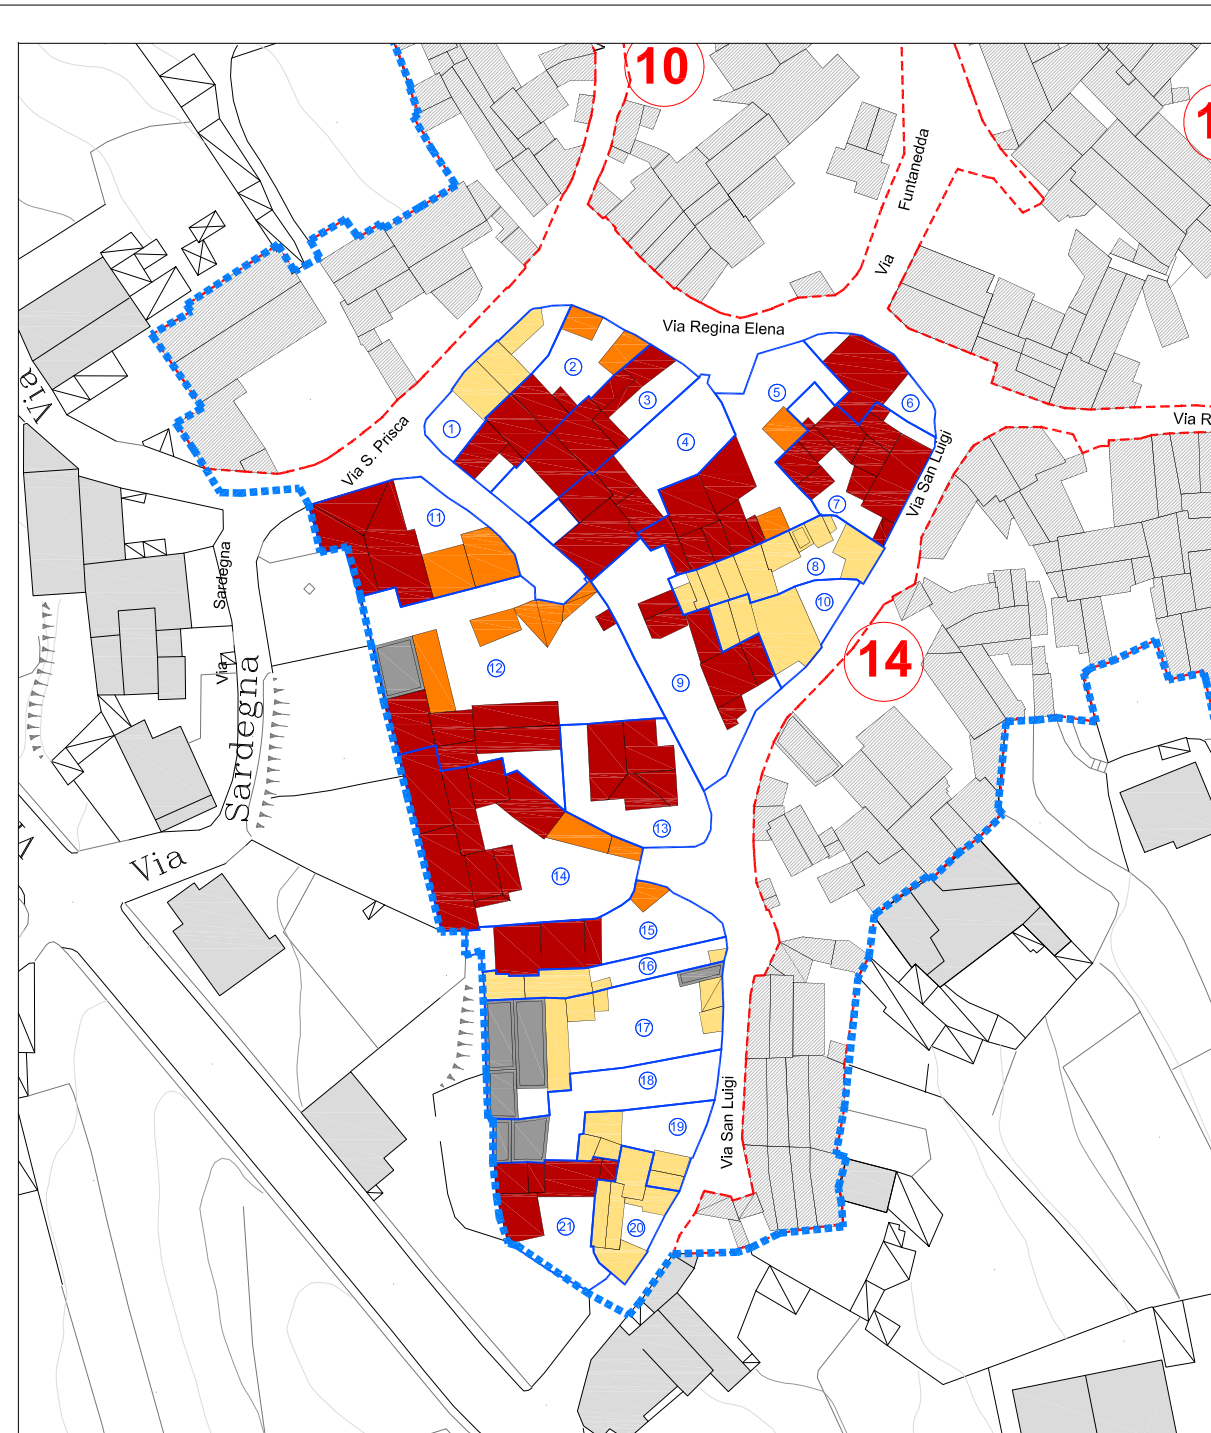


DESTINAZIONE D'USO DEL TESSUTO EDILIZIO scala 1:1000









VISTA ZENITALE Isolato 15

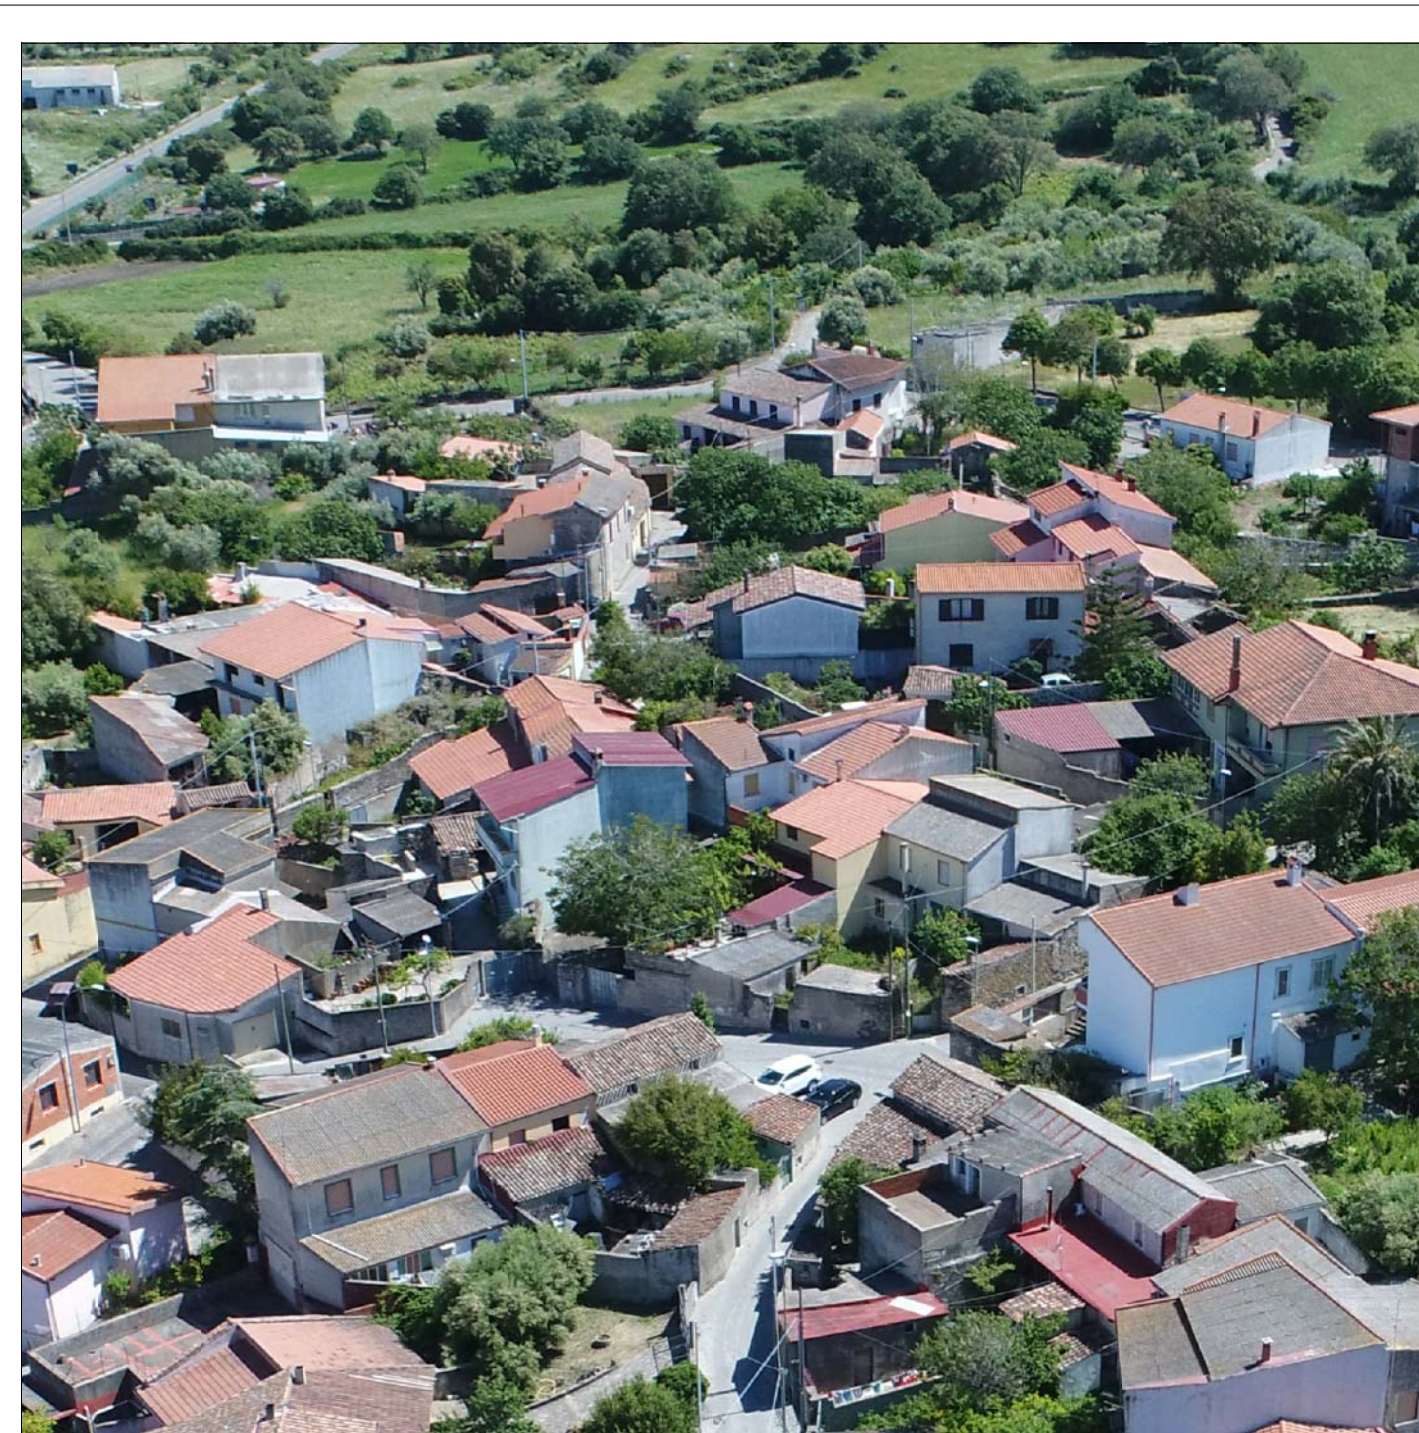

VISTA DA NORD Isolato 15

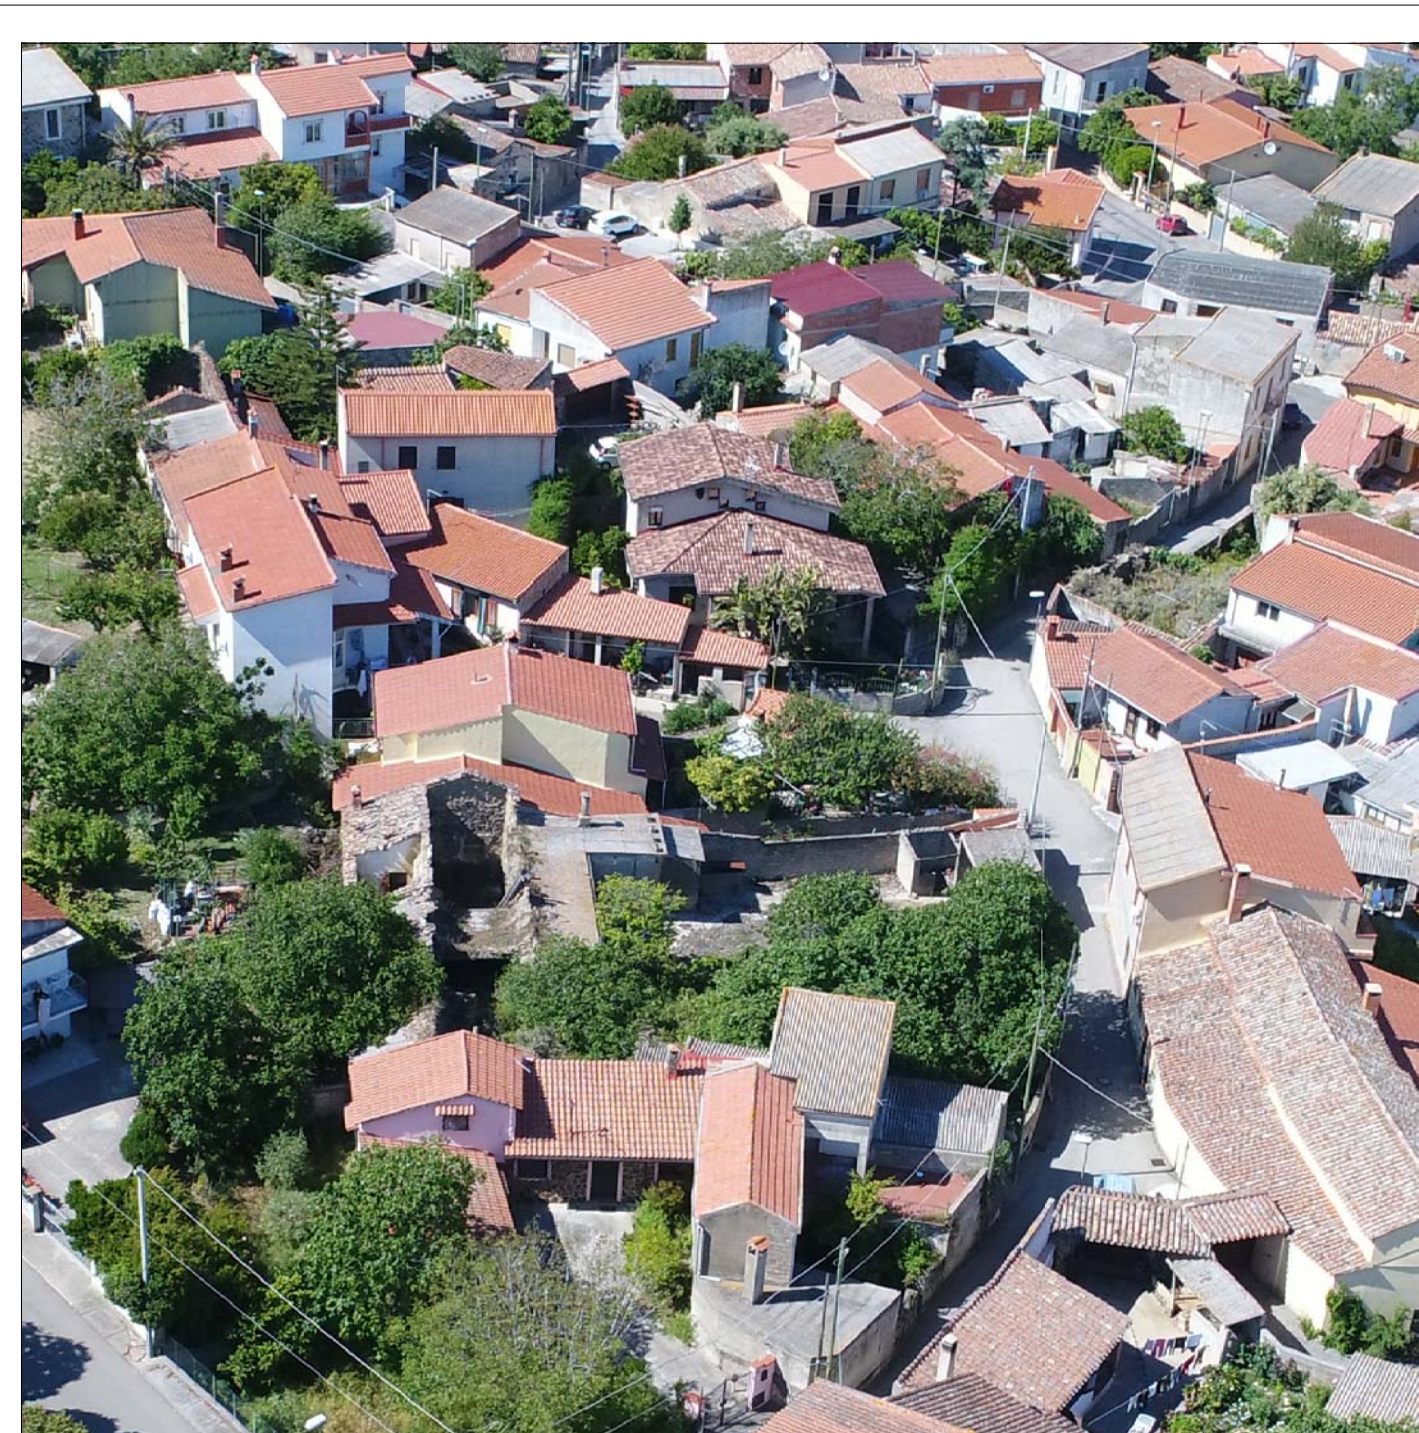

VISTA DA SUD Isolato 15

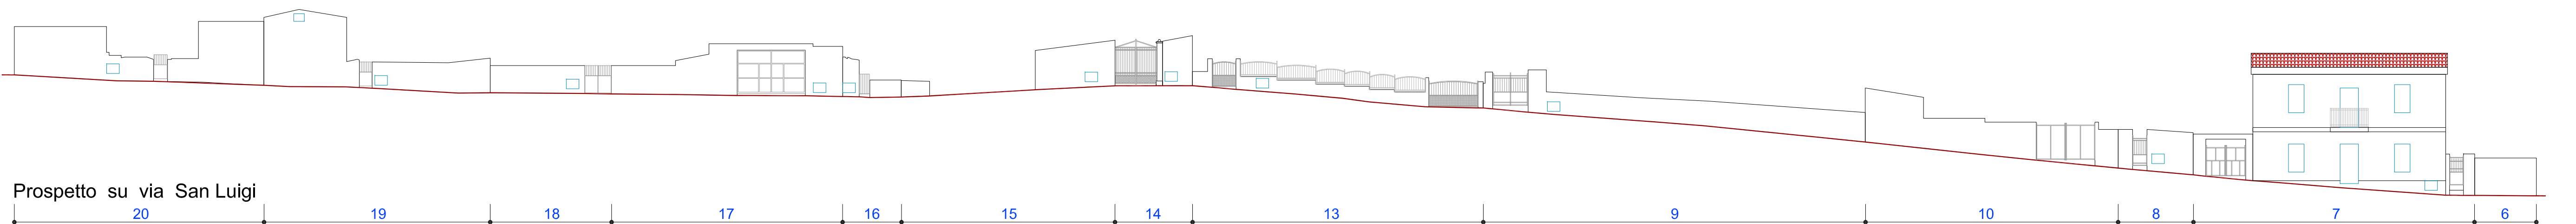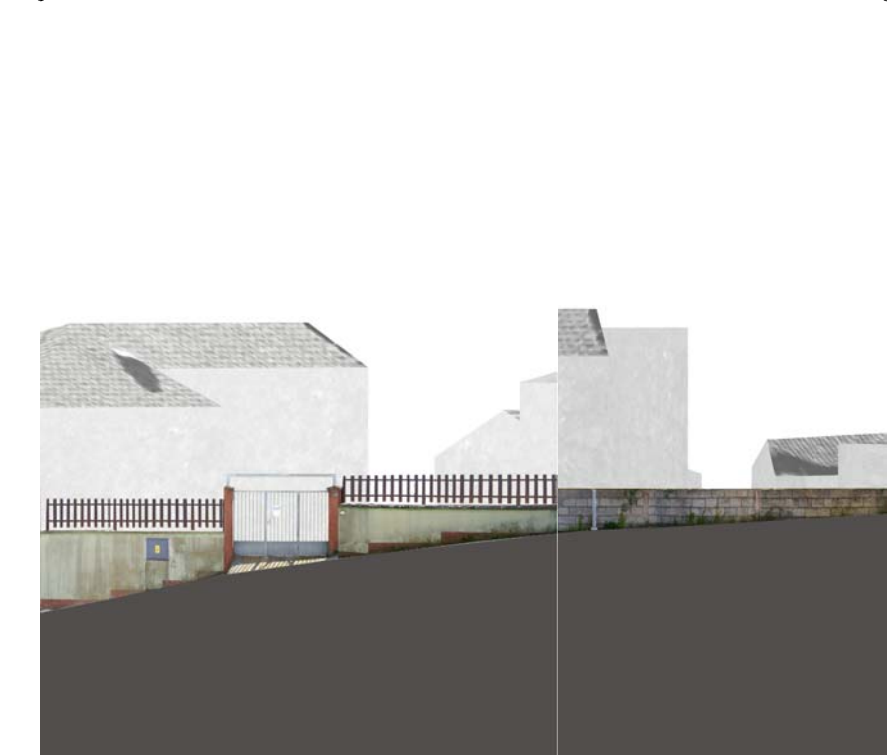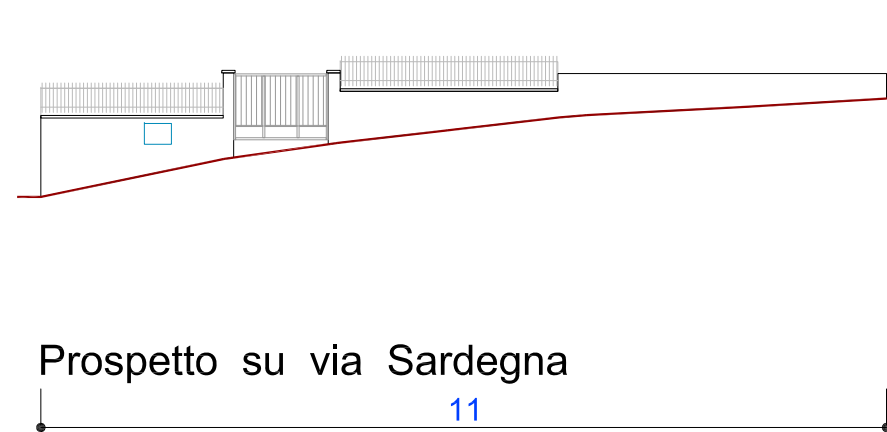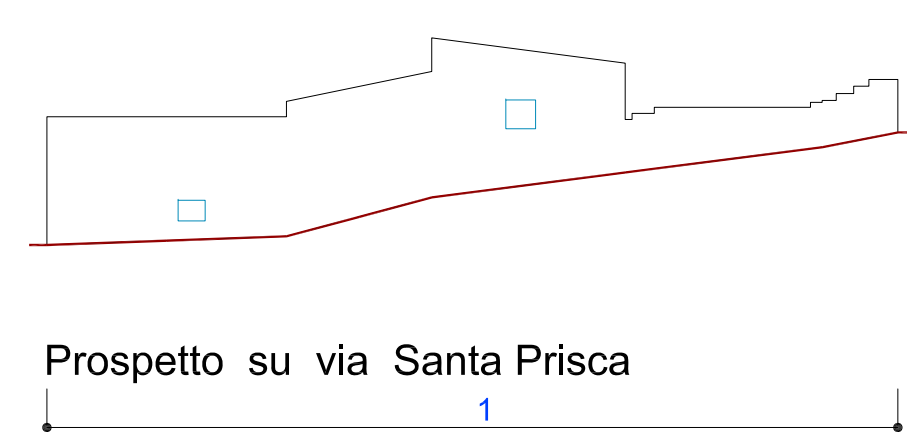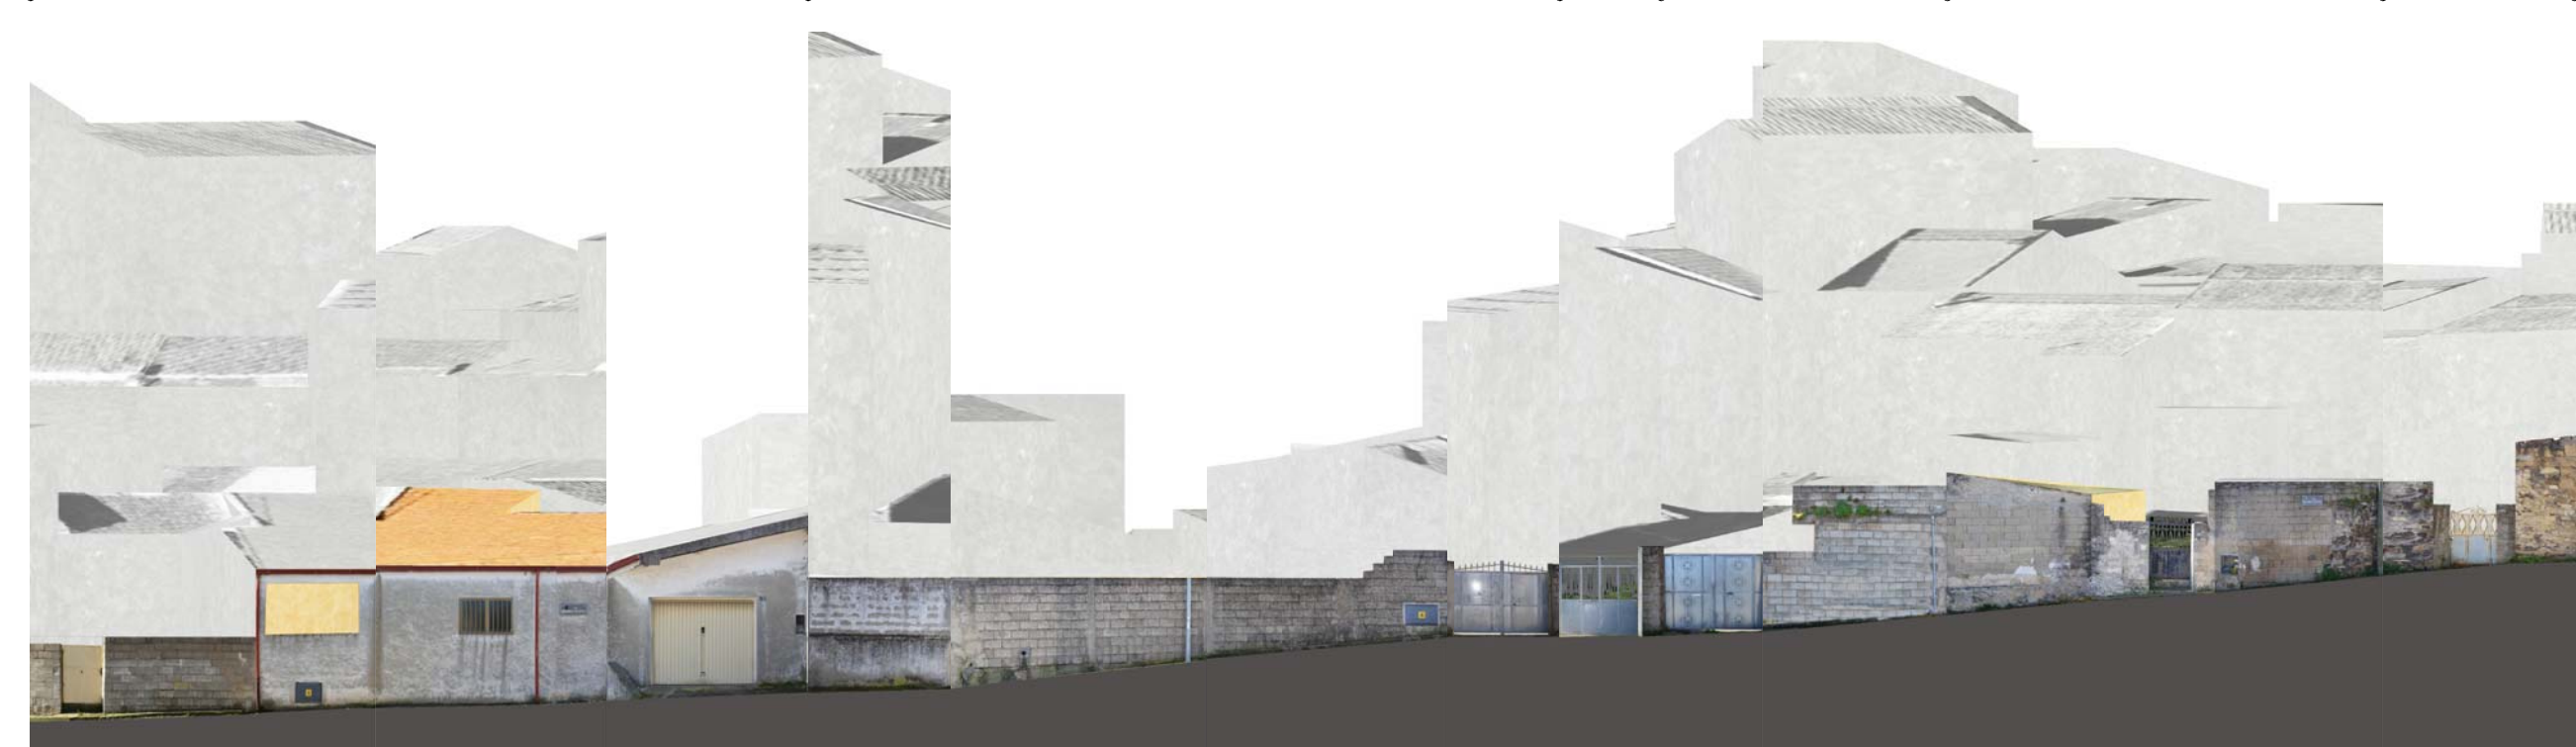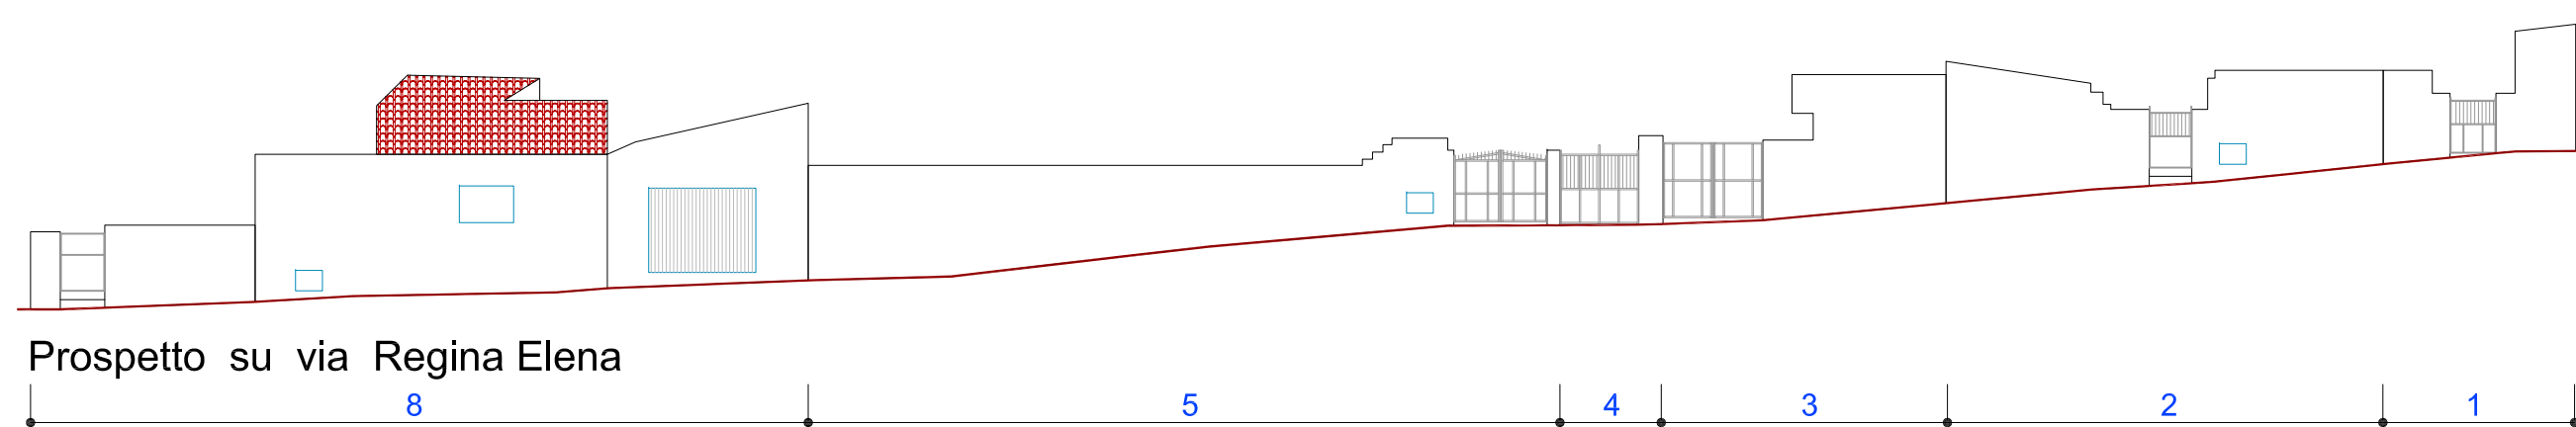

PIANTA COPERTURE scala 1:400