

PIANO PARTICOLAREGGIATO DEL CENTRO DI ANTICA E PRIMA FORMAZIONE

Elaborati per isolato

Analisi stato attuale: Planimetrie, Profili e Prospetti stradali_ISOLATO 2

SCALA: varie

PROGETTISTA:
Arch. Franco Nifol

IL RUP:
Ing. Angelica Sedda

IL SINDACO:
Ing. Franceschino Serra

STAZIONE APPALTANTE:
Comune di Pau

Arch. Franco Nifol Via Delfino n°31 08100 Nuoro
tel.0784-256002 studio.nifol@gmail.com
P.E.C. franco.nifol@archworkspac.it

000 0000 FS CAR BTC PROG ST

0000 SF I I

Arch. Franco Nifol Via Delfino n°31 08100 Nuoro
tel.0784-256002 studio.nifol@gmail.com
P.E.C. franco.nifol@archworkspac.it

Arch. Franco Nifol Via Delfino n°31 08100 Nuoro
tel.0784-256002 studio.nifol@gmail.com
P.E.C. franco.nifol@archworkspac.it

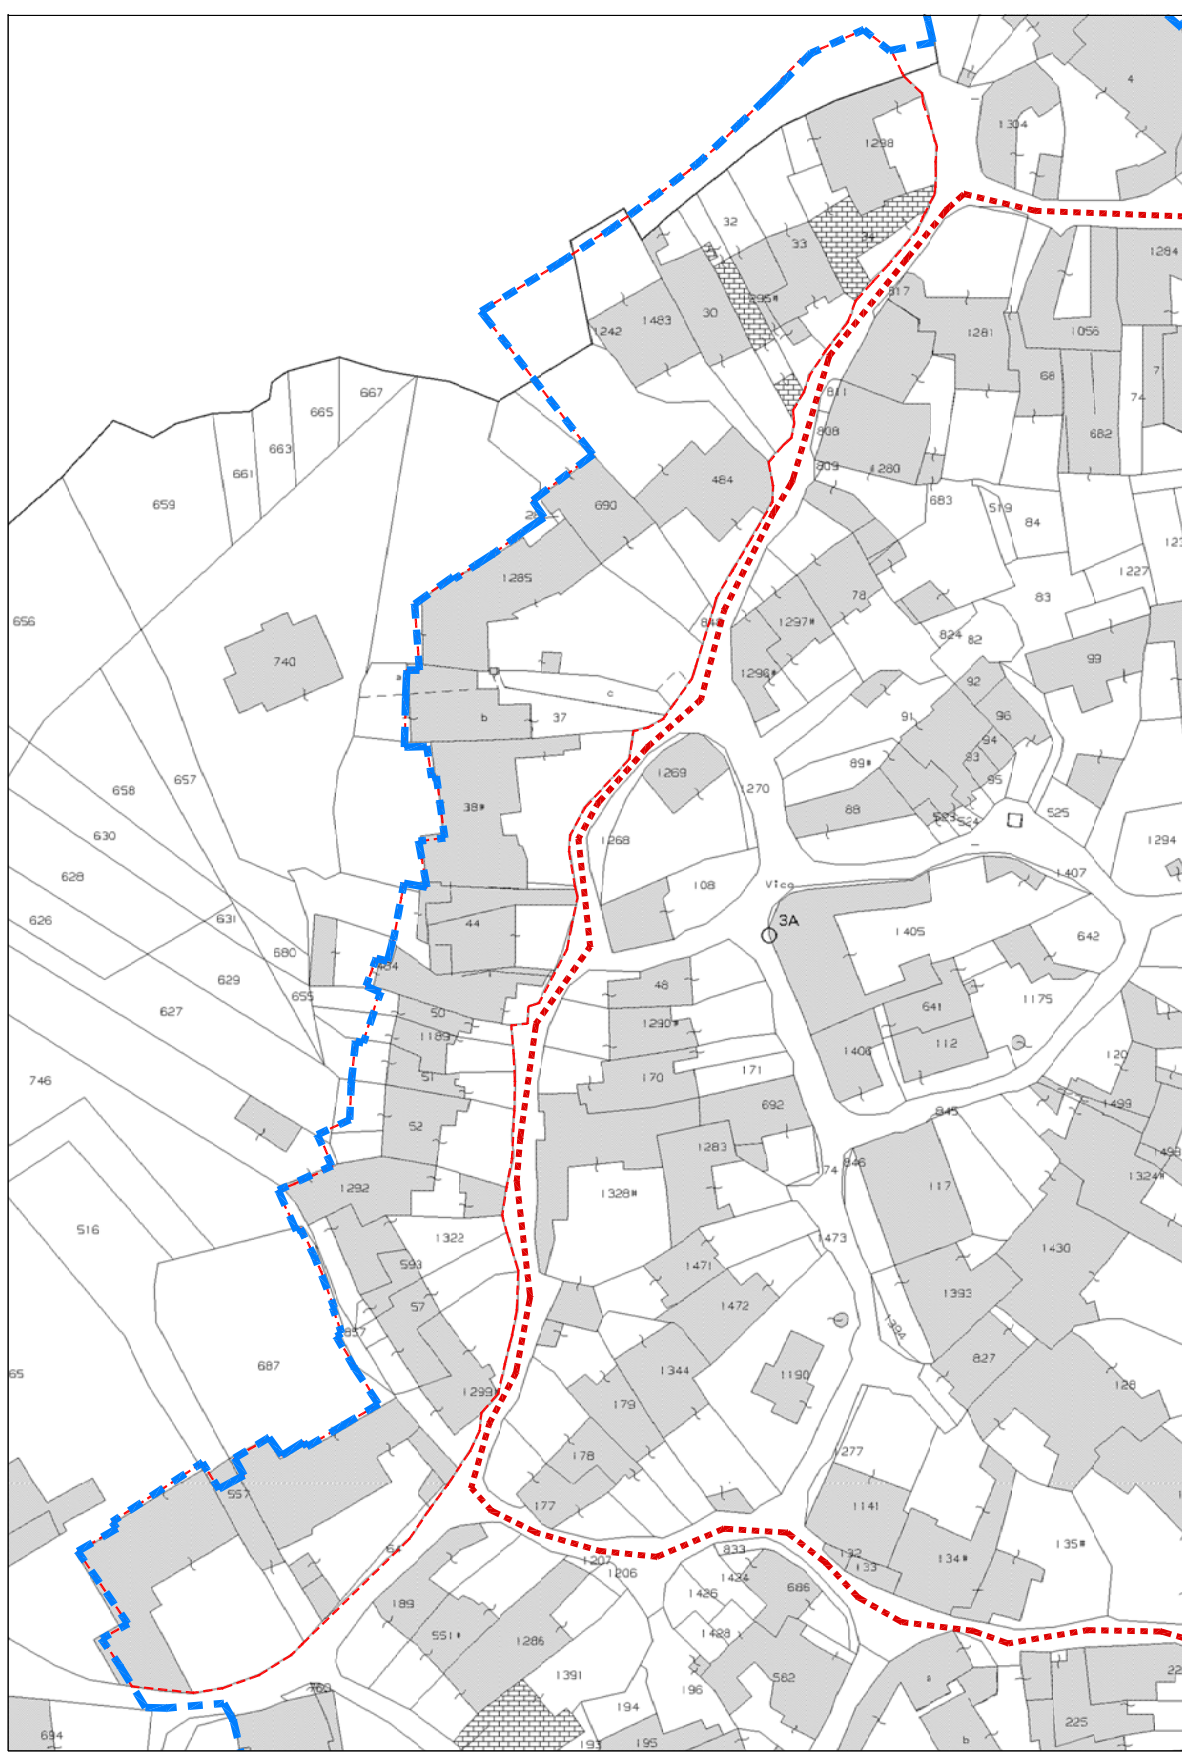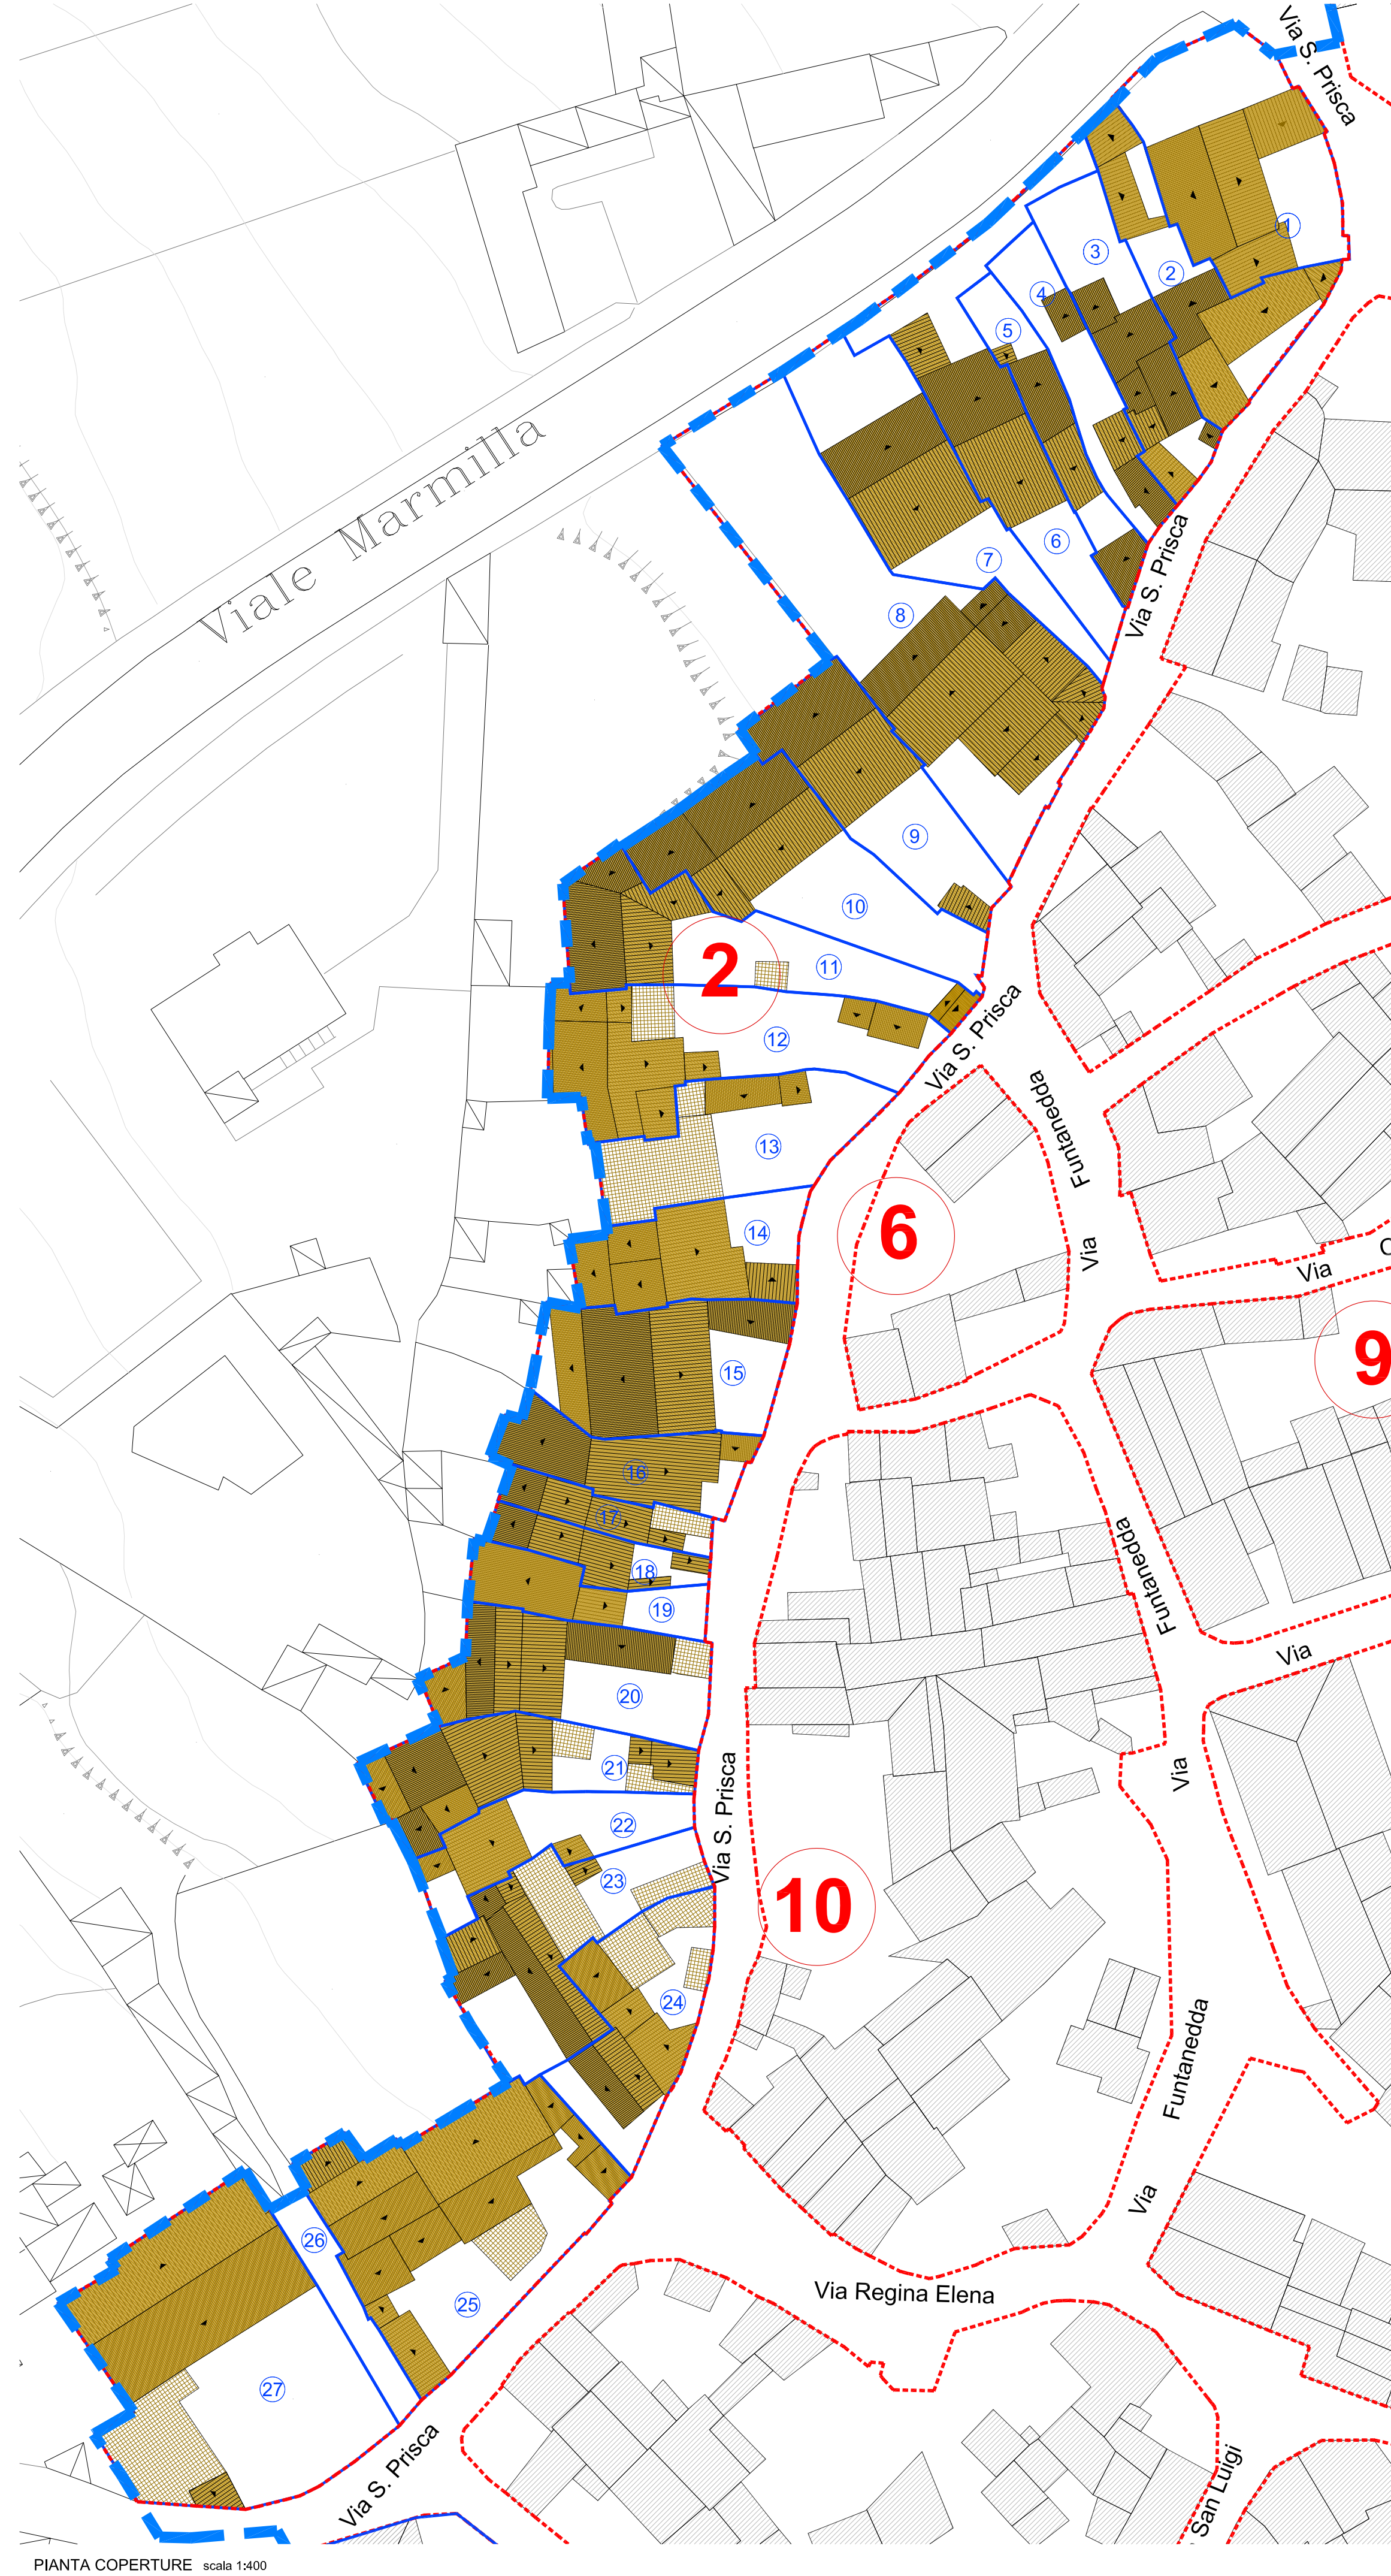


PLANIMETRIA CATASTALE scala 1:1000




DESTINAZIONE D'USO DEL TESSUTO EDILIZIO scala 1:1000


- Perimetro Centro di Antica e Prima Formazione
- Perimetro del Piano Particolareggiato
- Edificio Residenziale
- Edificio di servizio alla residenza
- Edificio per Attività Commerciale/ Terziaria
- Edificio per Attività Artigianale
- Edificio con Funzioni Miste (Res/Comm/Art/Serv)
- Edificio in costruzione
- Servizio Privato di Interesse pubblico
- Rudero
- Vecchia costruzione abbandonata
- Area libera
- Servizio Pubblico
- Piazza o spazio attrezzato

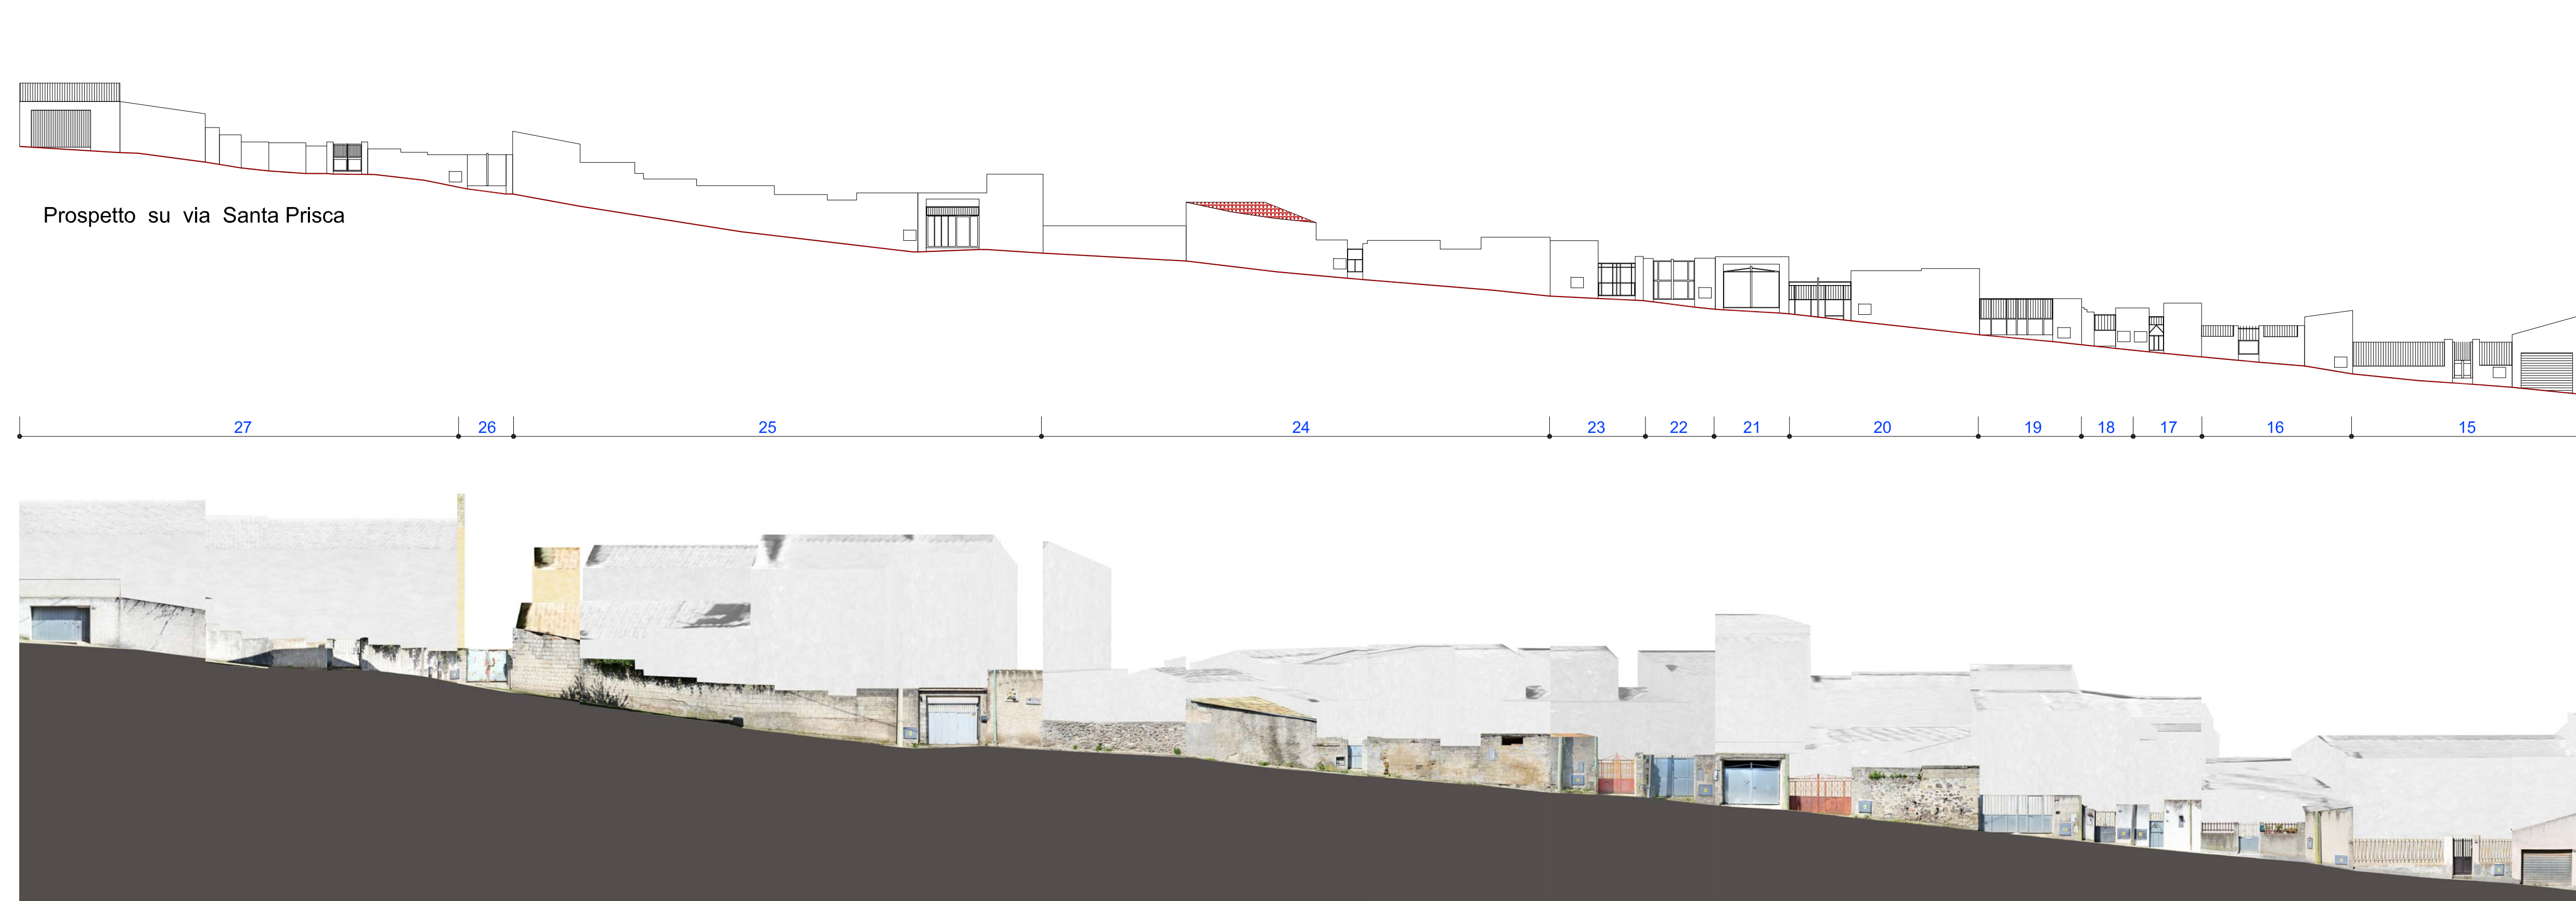

Prospetto su via Santa Prisca

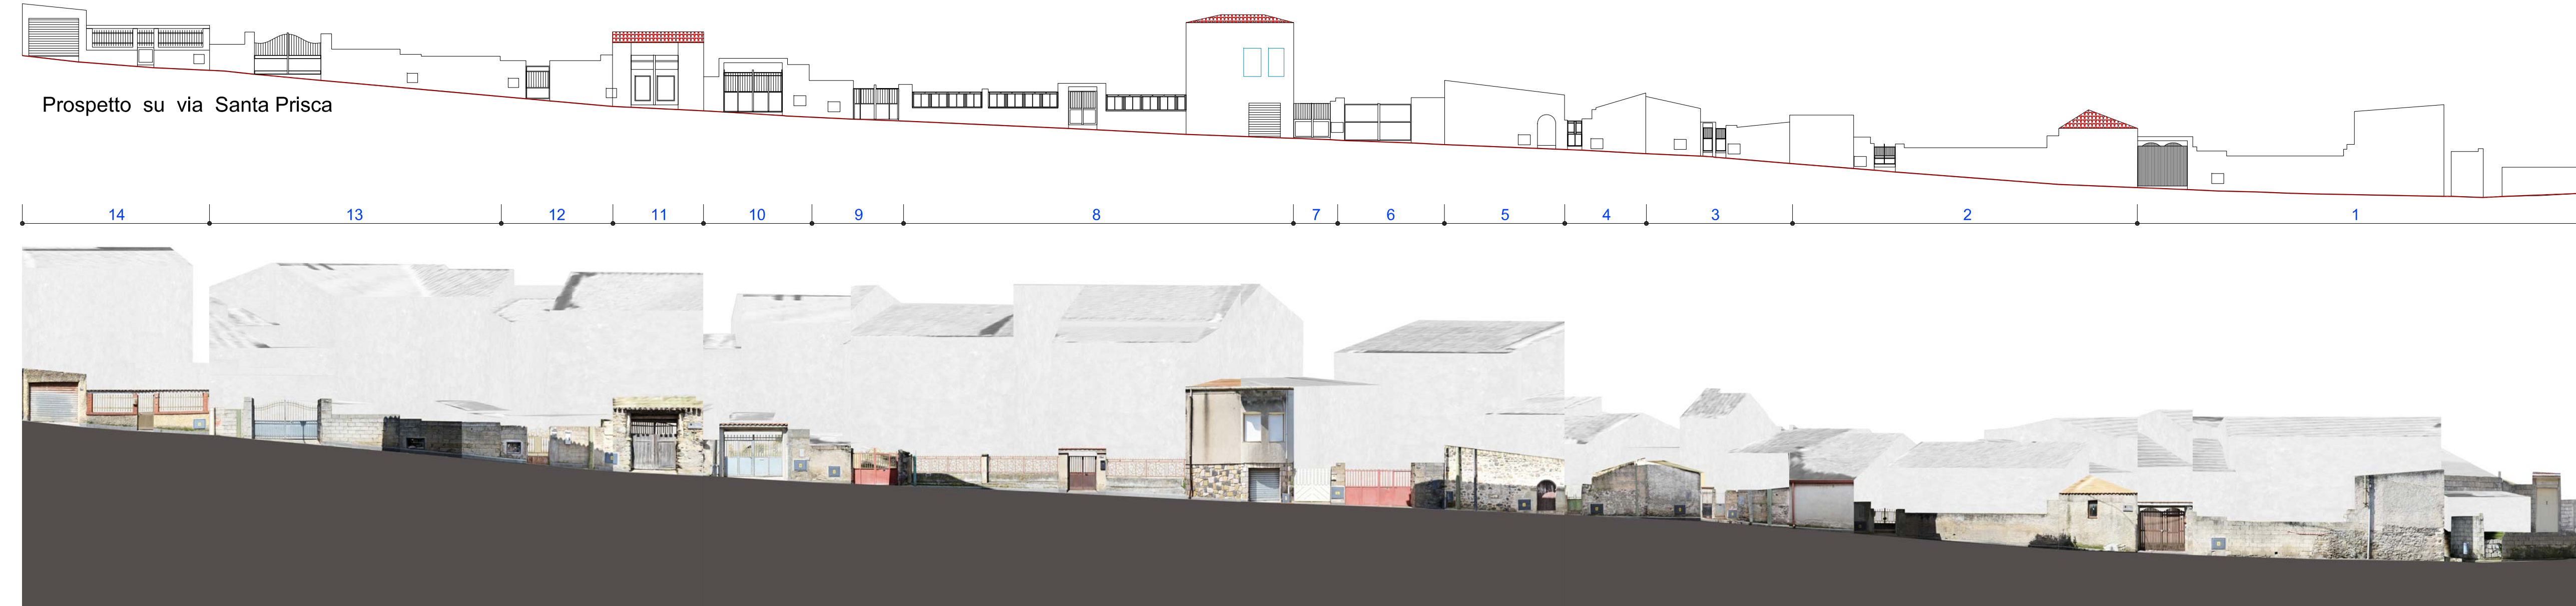

Prospetto su via Santa Prisca

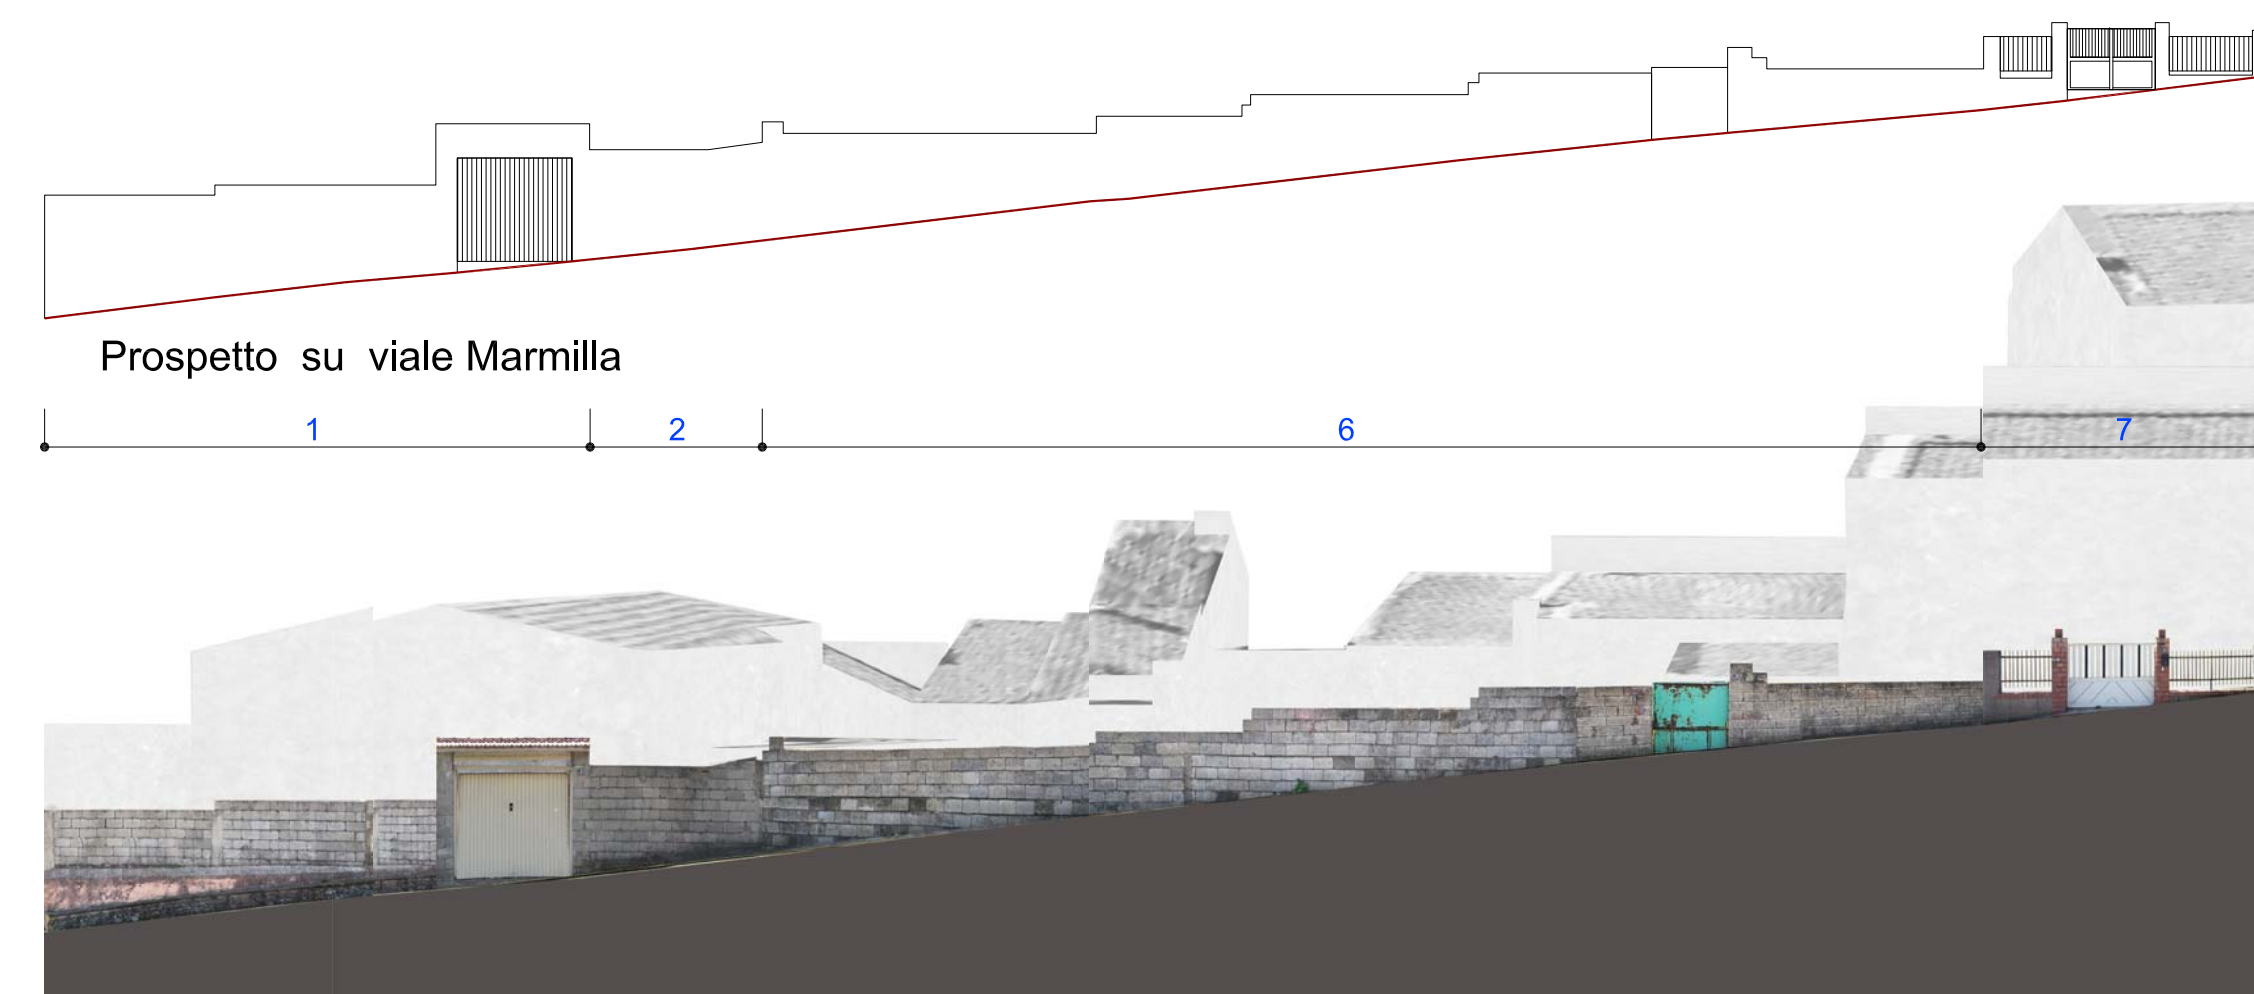

Prospetto su viale Marmilla



VISTA ZENITALE Isolato 2



VISTA DA SUD-EST Isolato 2