

**PIANO PARTICOLAREGGIATO DEL CENTRO DI ANTICA E PRIMA FORMAZIONE**

Elaborati per isolato

**Analisi stato attuale: Planimetrie, Profili e Prospetti stradali\_ISOLATO 10** **15.10**

SCALA: varie

PROGETTISTA:  
Arch. Franco Niffoi


STAZIONE APPALTANTE:  
Comune di Pau

IL RUP:  
Ing. Angelica Sedda


IL SINDACO:  
Ing. Franceschino Serra

COD 0000 FS CAR STC PROG ST I

Arch. Franco Niffoi Via Deffenu n°31 08100 Nuoro  
tel.0784.35602 studio.niffoi@gmail.com  
P.E.C. franco.niffoi@archiworldpec.it

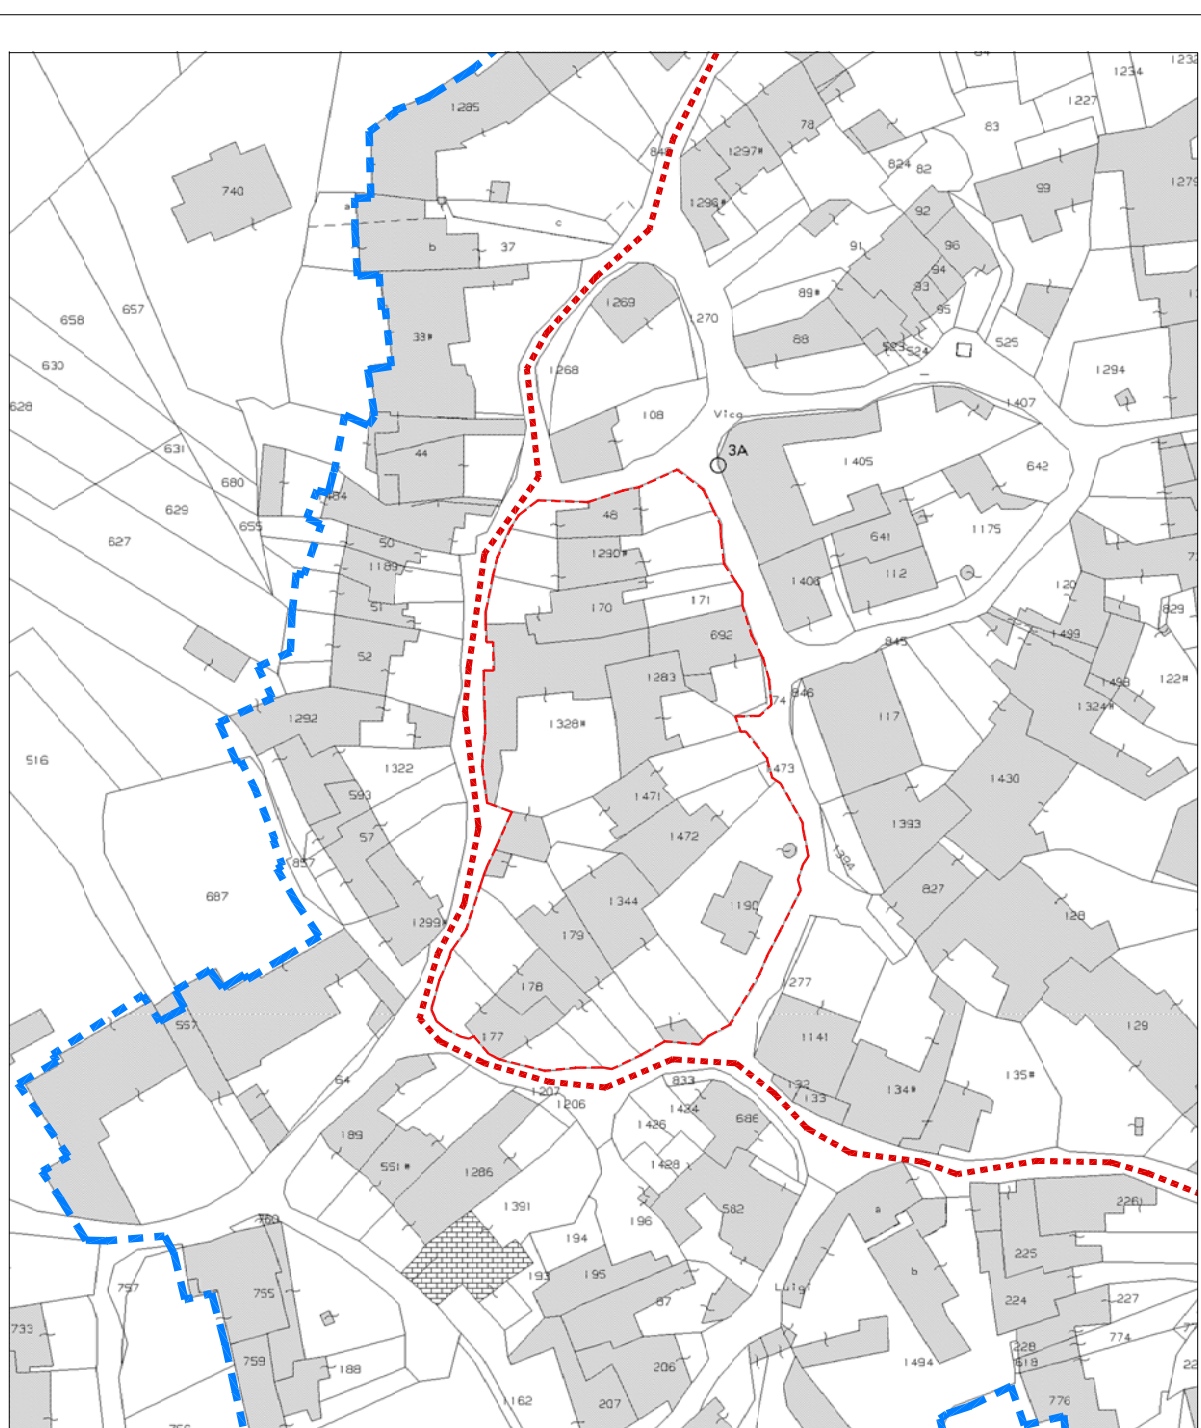


PLANIMETRIA CATASTALE scala 1:1000

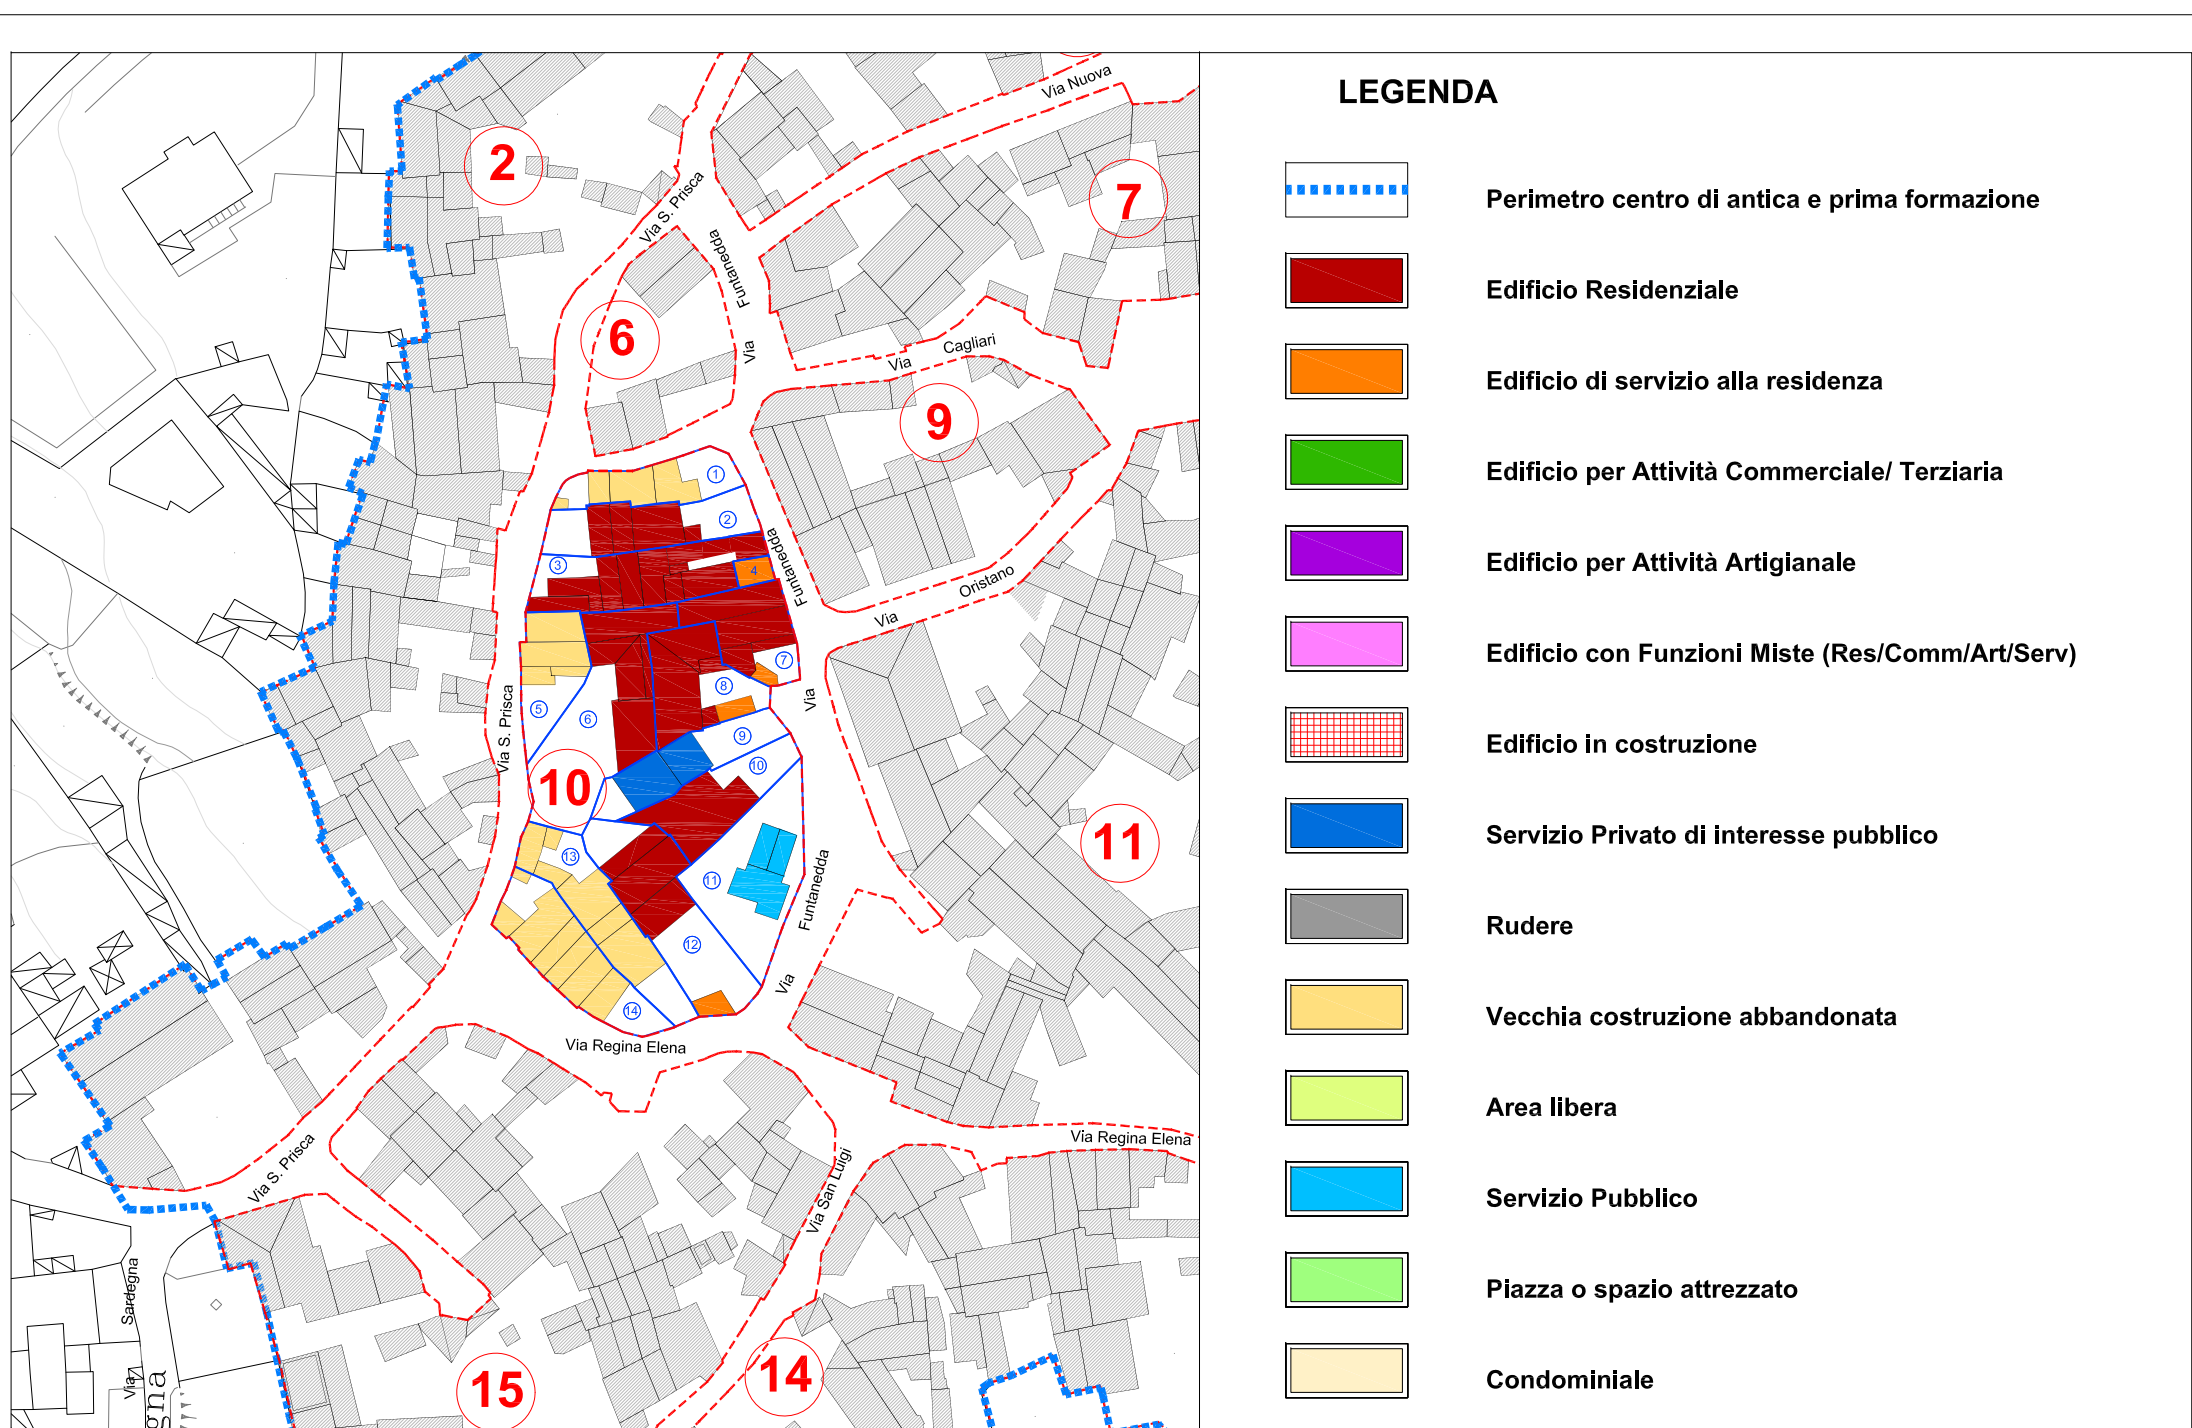


DESTINAZIONE D'USO DEL TESSUTO EDILIZIO scala 1:1000





VISTA ZENITALE Isolato 10

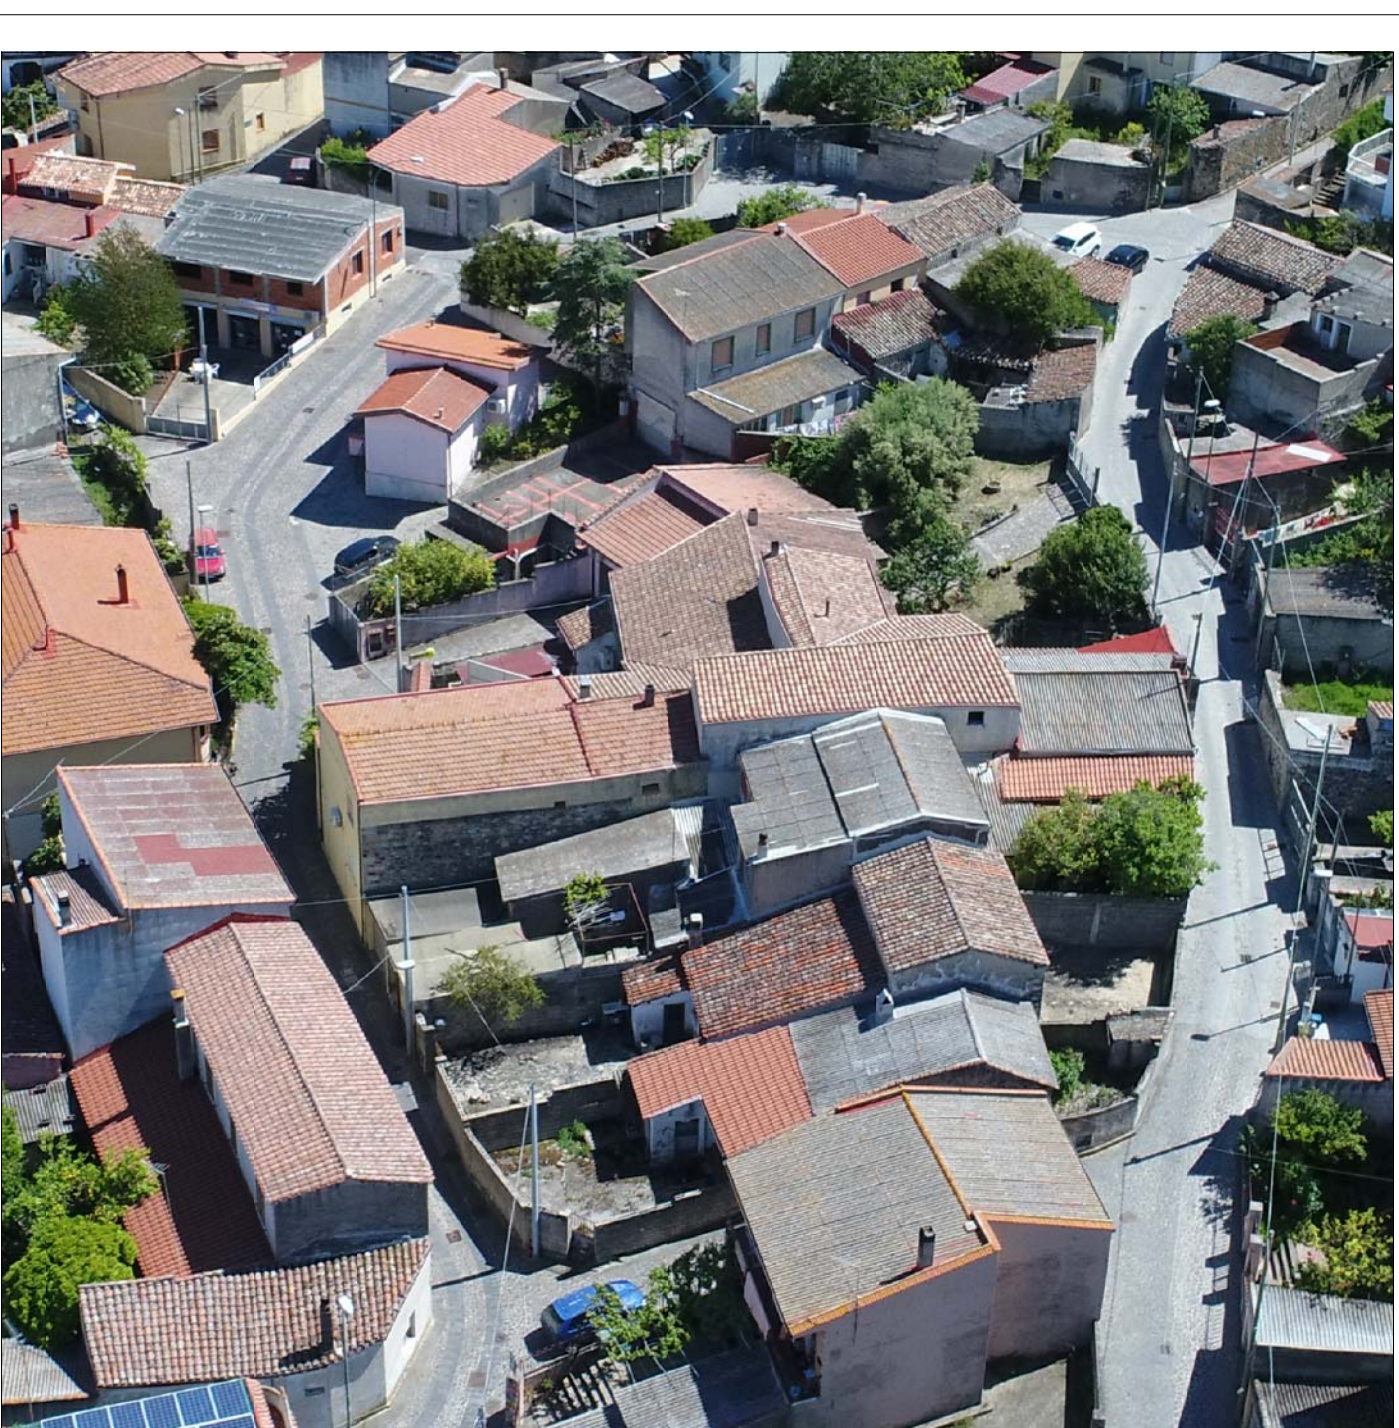



VISTA DA NORD Isolato 10

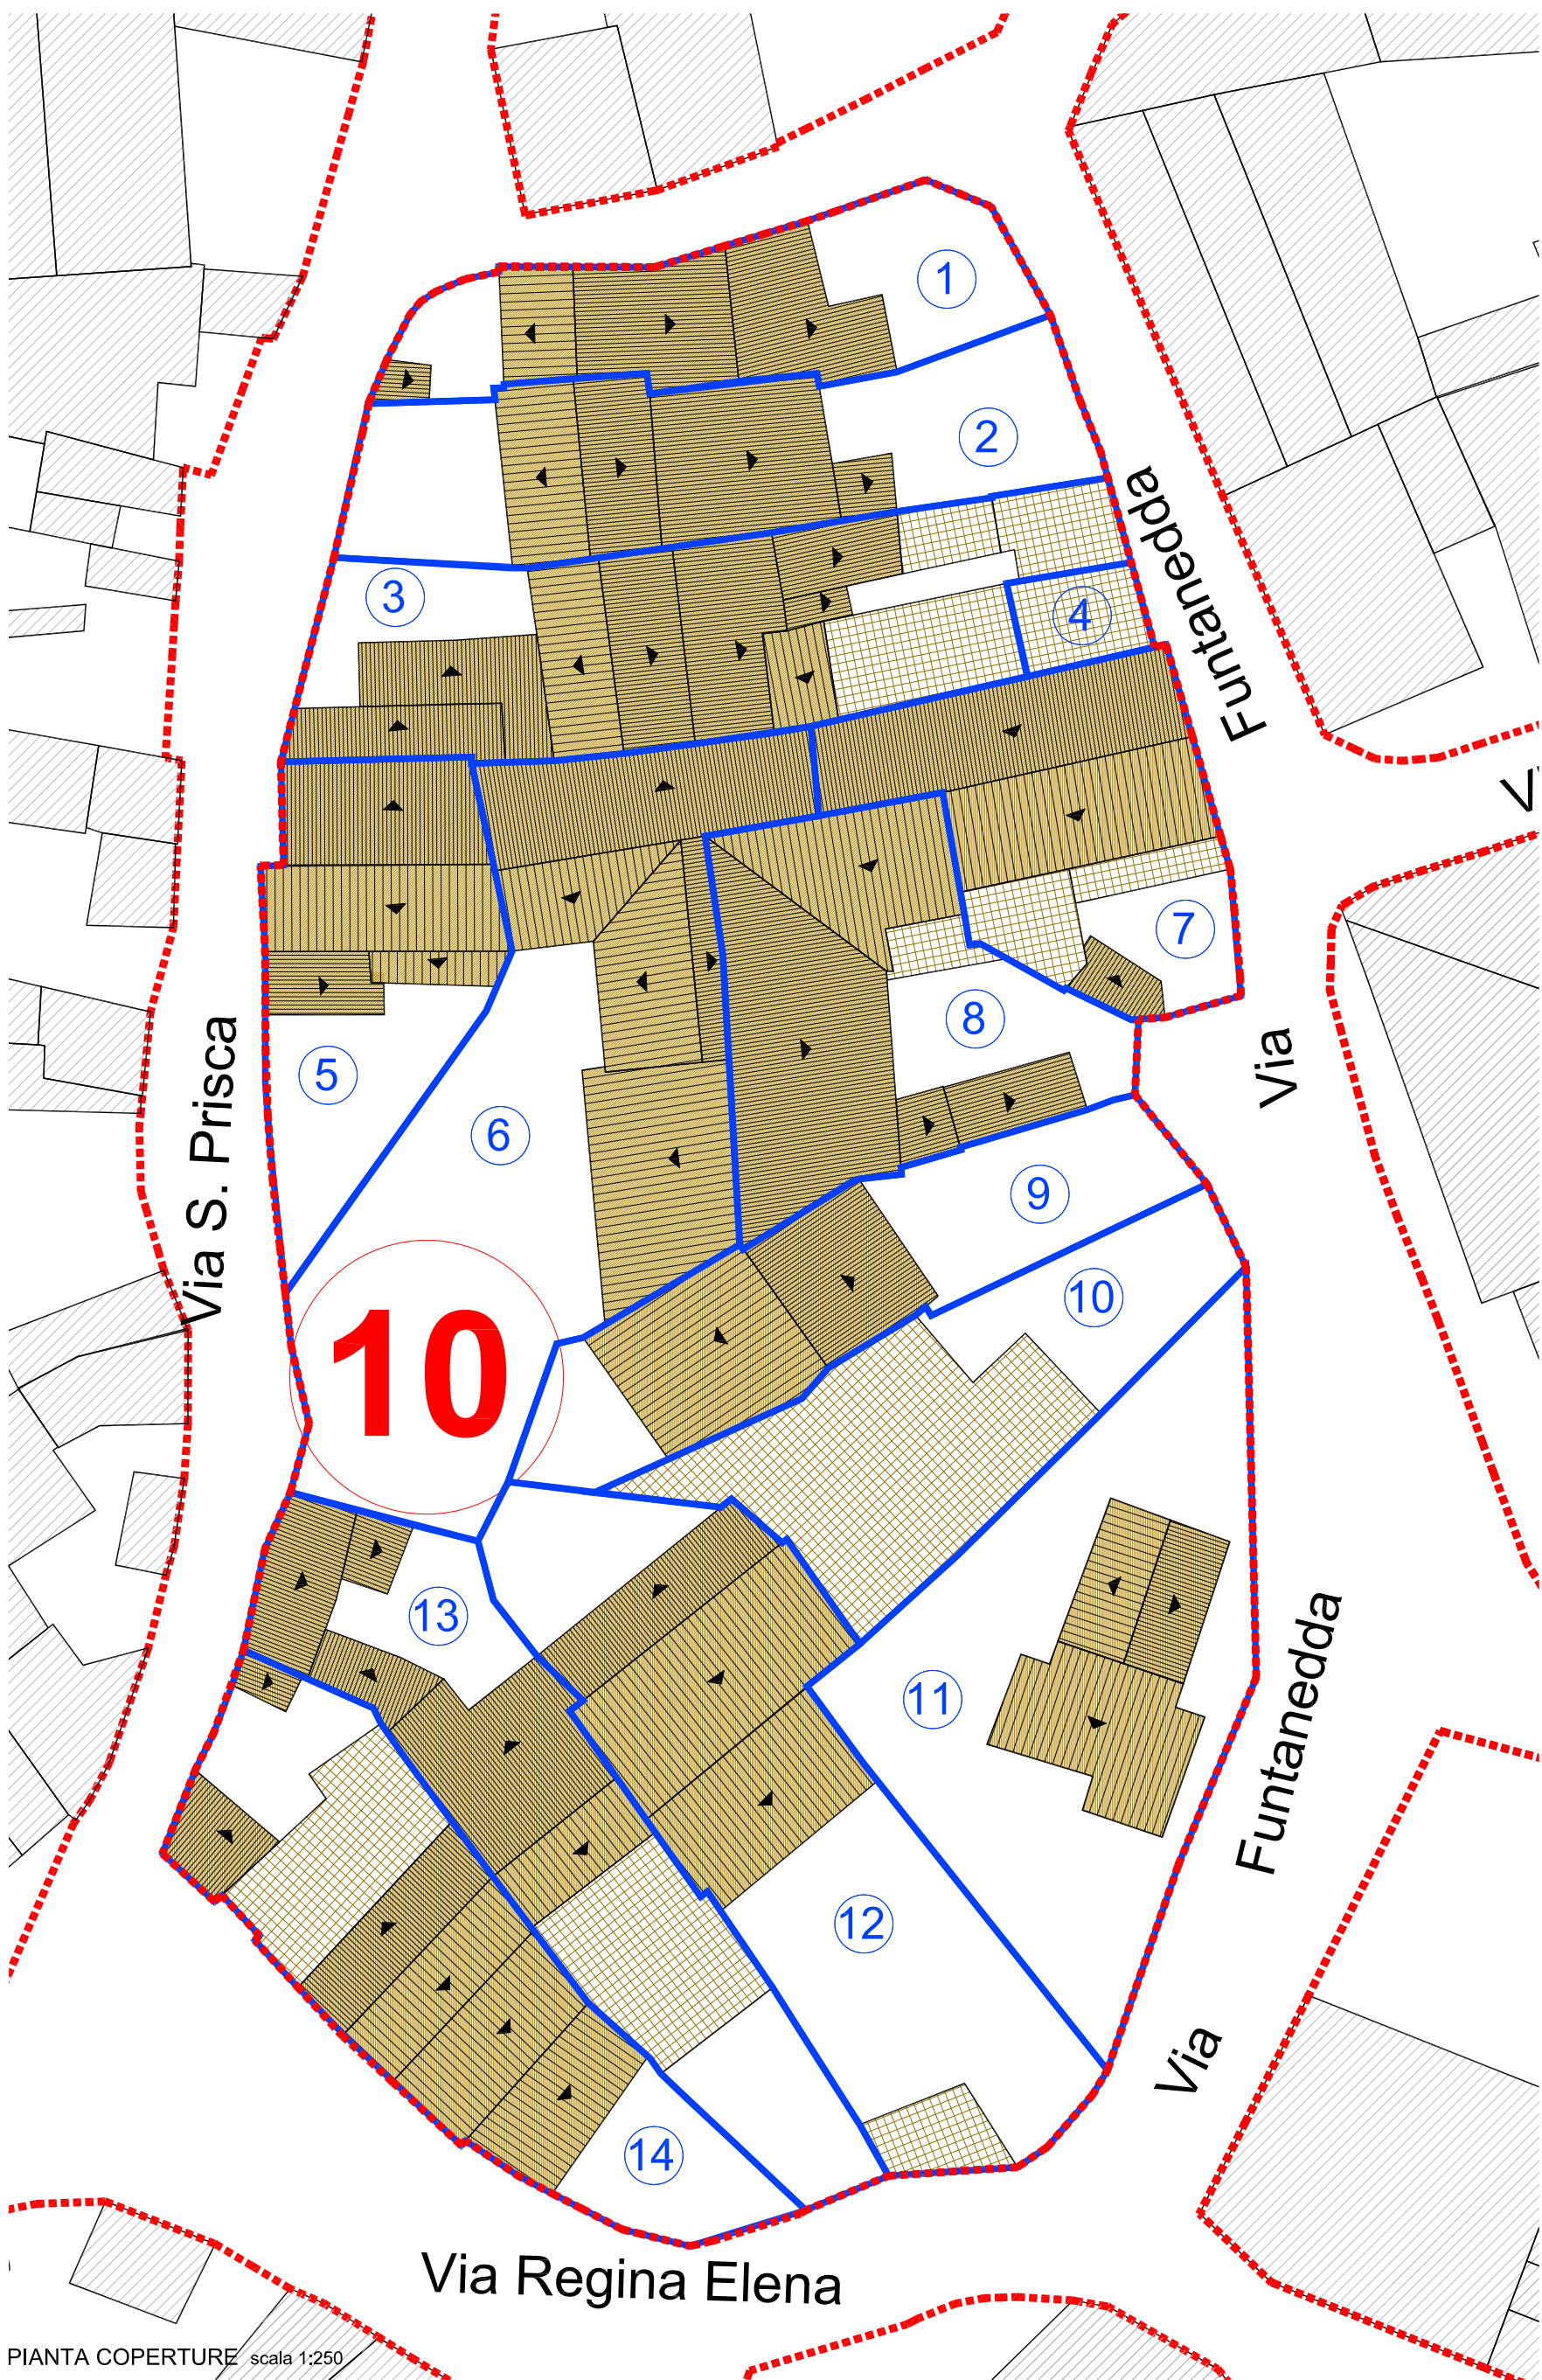

PIANTA COPERTURE scala 1:250

 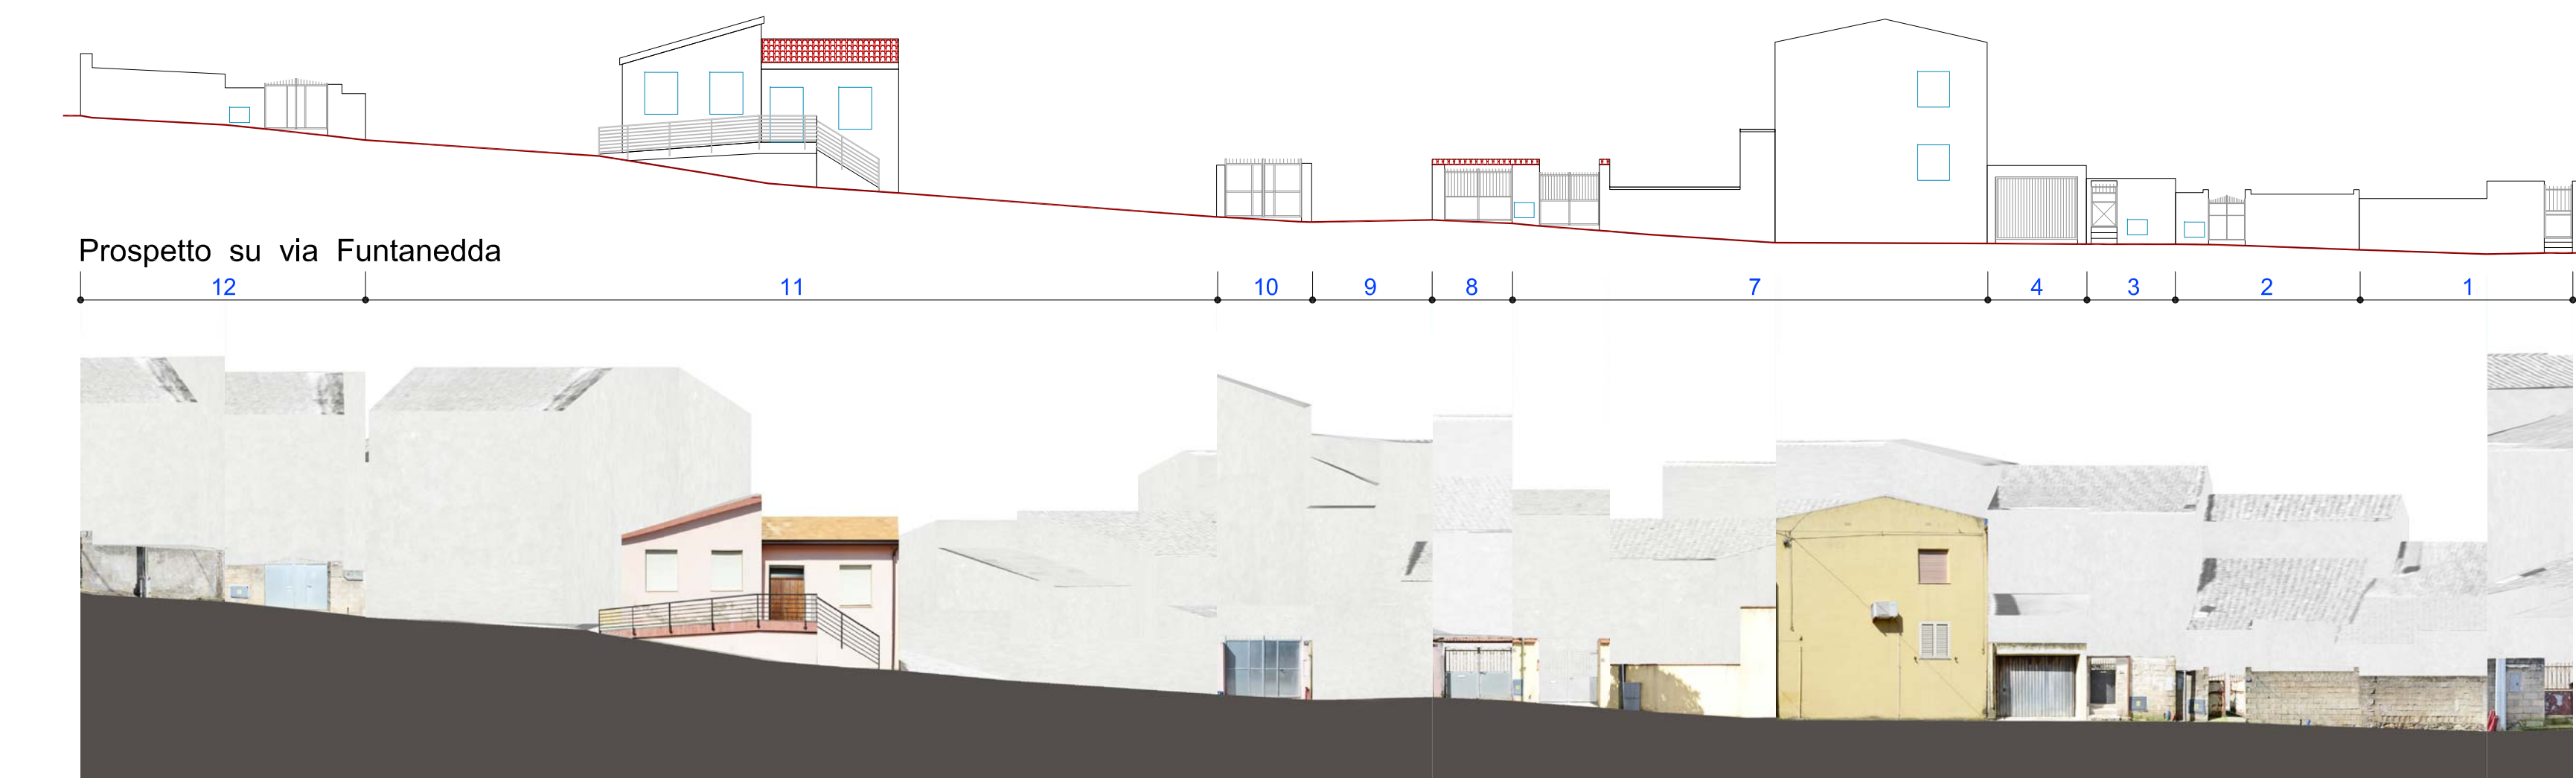



Prospetto su via Funtaneda

 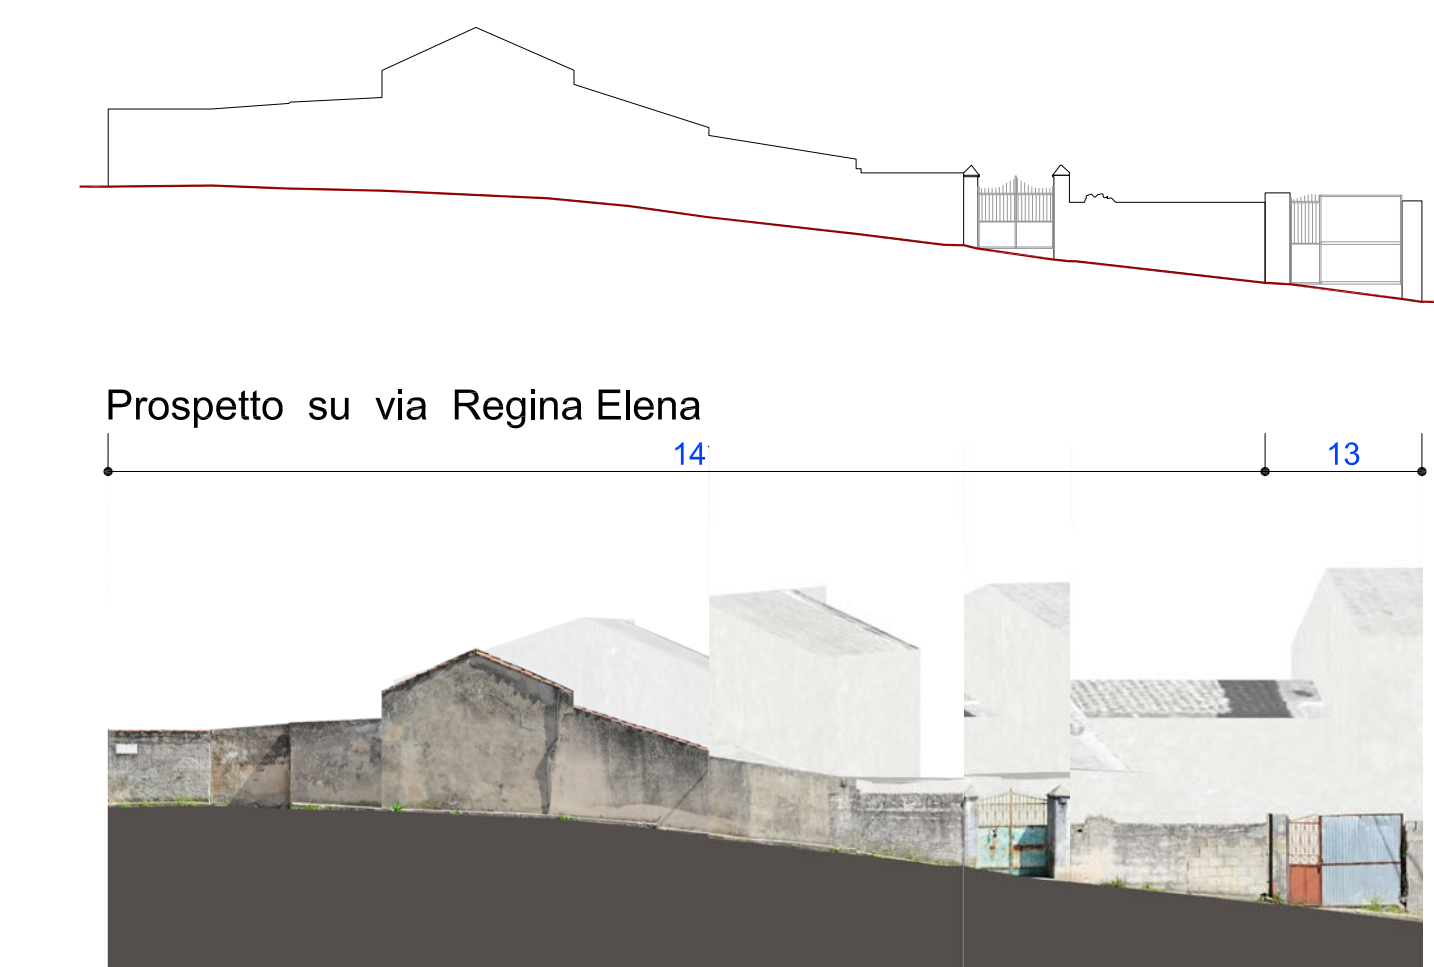

Prospetto su via Regina Elena



Prospetto su vico Funtaneda

 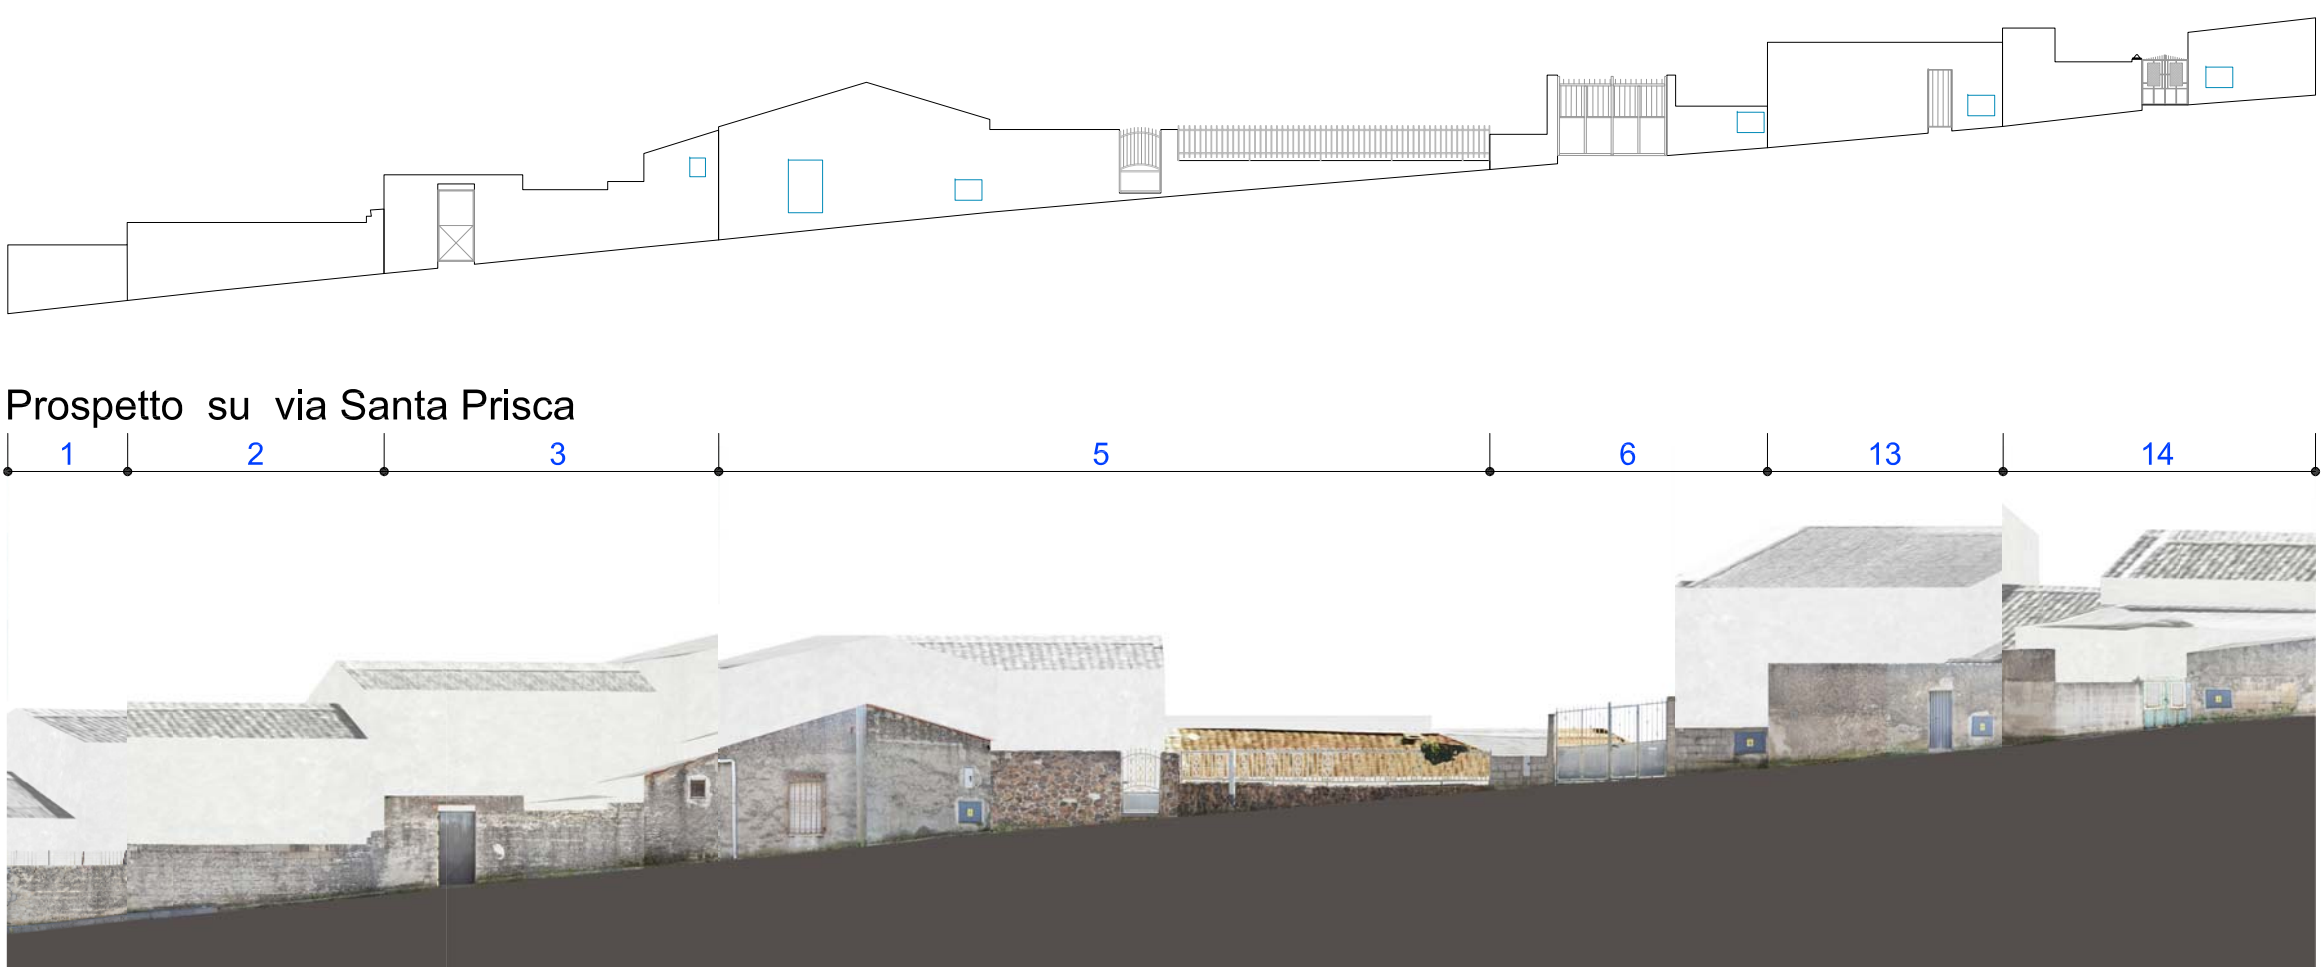

Prospetto su via Santa Prisca



VISTA DA SUD Isolato 10