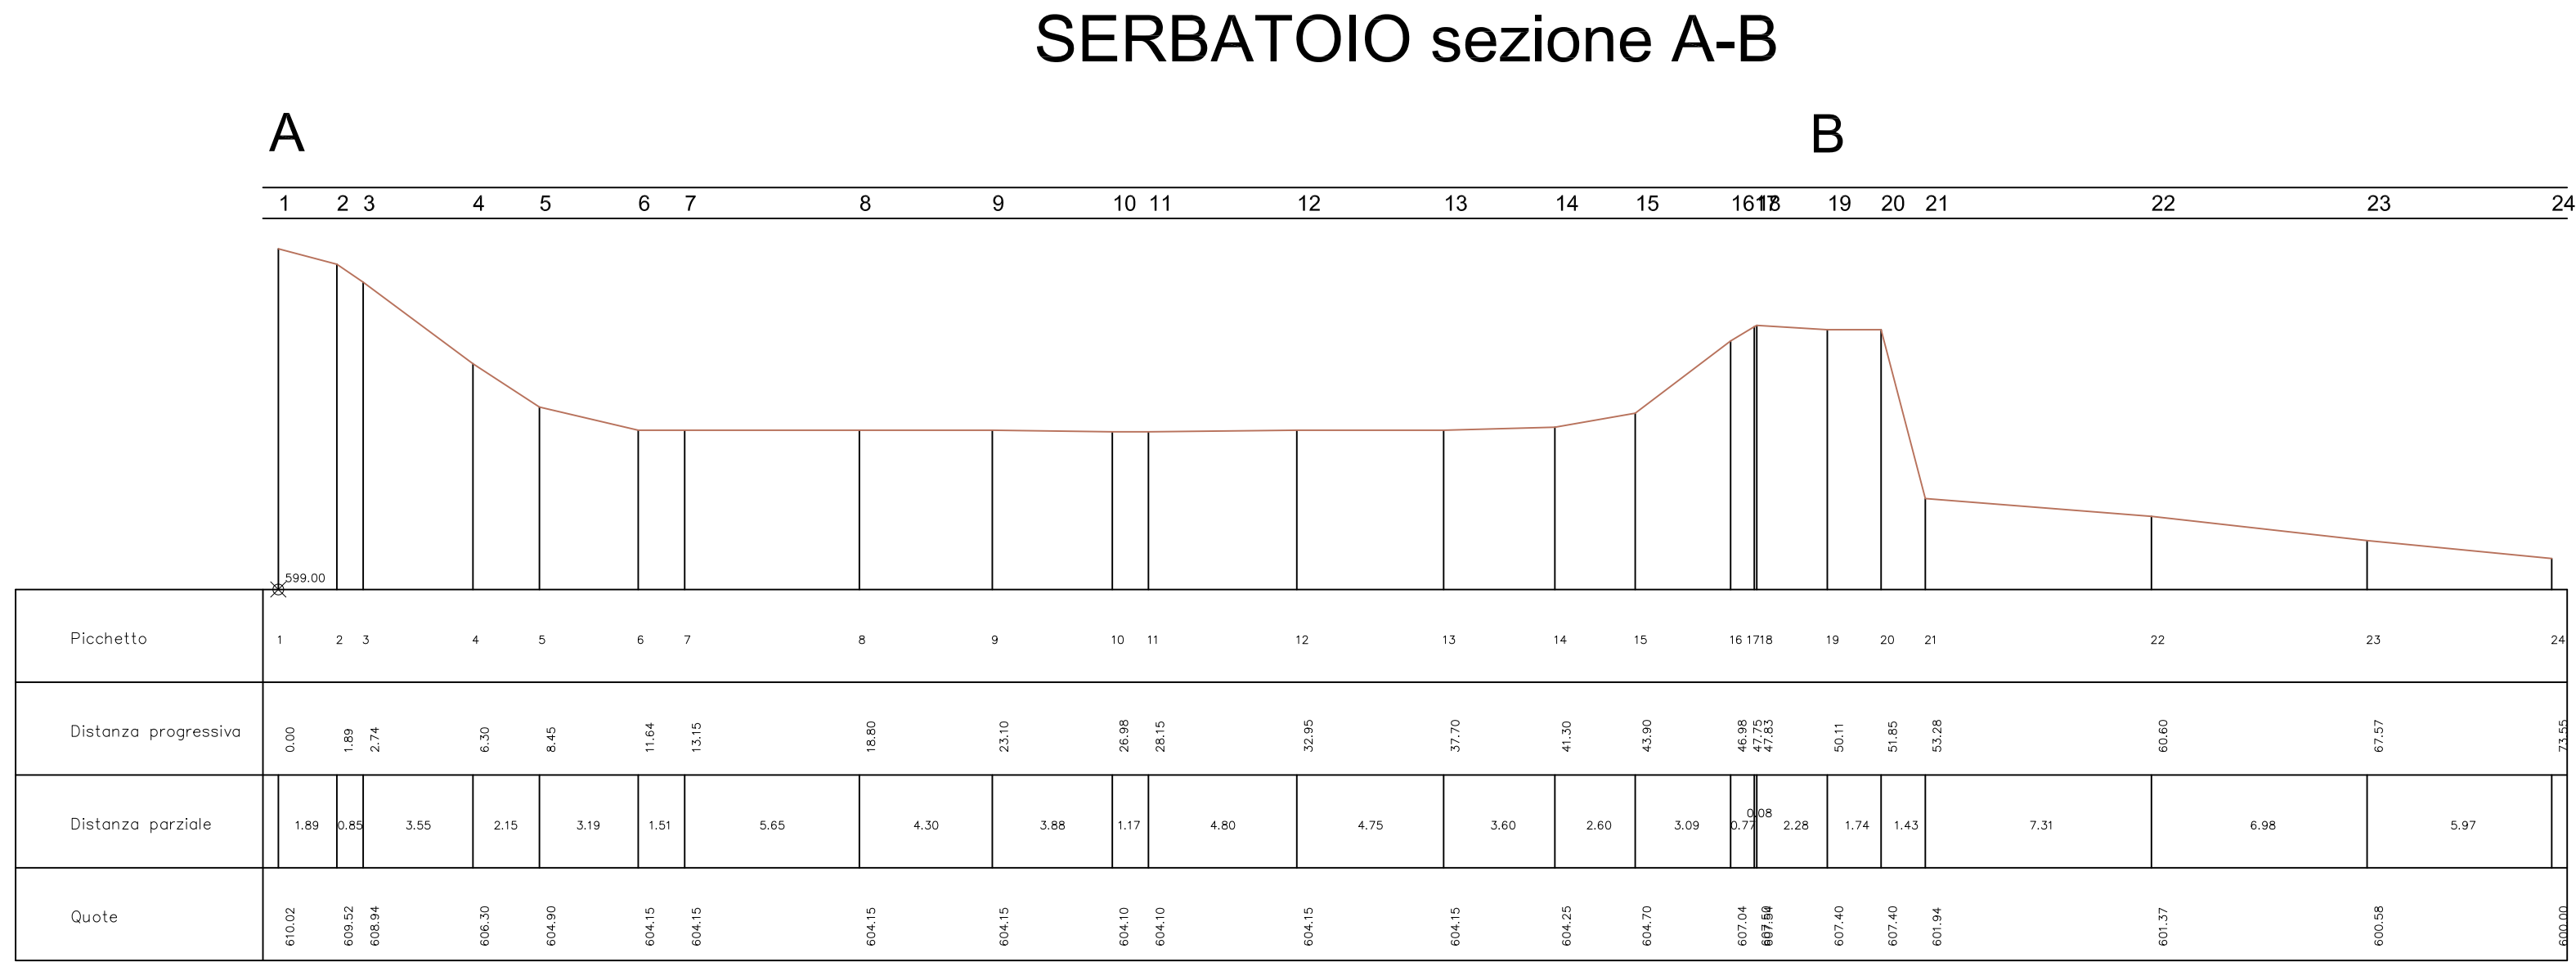


[illegible]

 REGIONE AUTONOMA DELLA SARDEGNA PROVINCIA DI ORISTANO COMUNE DI PAU	
DELIBERAZIONE G. R. N. 5/19 DEL 29.01.2019. FSC 2014/2020 - LINEA D'AZIONE 2.2.1. INTERVENTI PER LA MESSA IN SICUREZZA DELLA DIGA IN LOCALITÀ SENNISCEDDU PROGETTO DEFINITIVO	
Committente: Amministrazione Comunale di Pau	
Il Sindaco ing. Franceschino SERRA	Il Responsabile del procedimento ing. Angelica SEDDA
Elab. 2	Planimetria e sezioni del bacino di accumulo - stato di fatto - scala 1:200 progettisti ing. Simone Cuccu collaboratori ing. Antonello Pacitto geol. Dario Cinus
data - MARZO 2020 revisione	