



REGIONE AUTONOMA DELLA SARDEGNA

PROVINCIA DI ORISTANO

COMUNE DI PAU

DELIBERAZIONE G. R. N. 5/19 DEL 29.01.2019.

FSC 2014/2020 - LINEA D'AZIONE 2.2.1.

INTERVENTI PER LA MESSA IN SICUREZZA DELLA

DIGA IN LOCALITÀ SENNISCEDDU

PROGETTO DEFINITIVO

Committente: Amministrazione Comunale di Pau

Il Sindaco
ing. Franceschino SERRA

Il Responsabile del procedimento
ing. Angelica SEDDA

Elab.

3

Planimetria e sezioni del bacino di accumulo - stato di progetto -

scala 1:200


progettisti
ing. Simone Cuccu

collaboratori
ing. Antonello Pacitto


geol. Dario Cinus

data - MARZO 2020

revisione

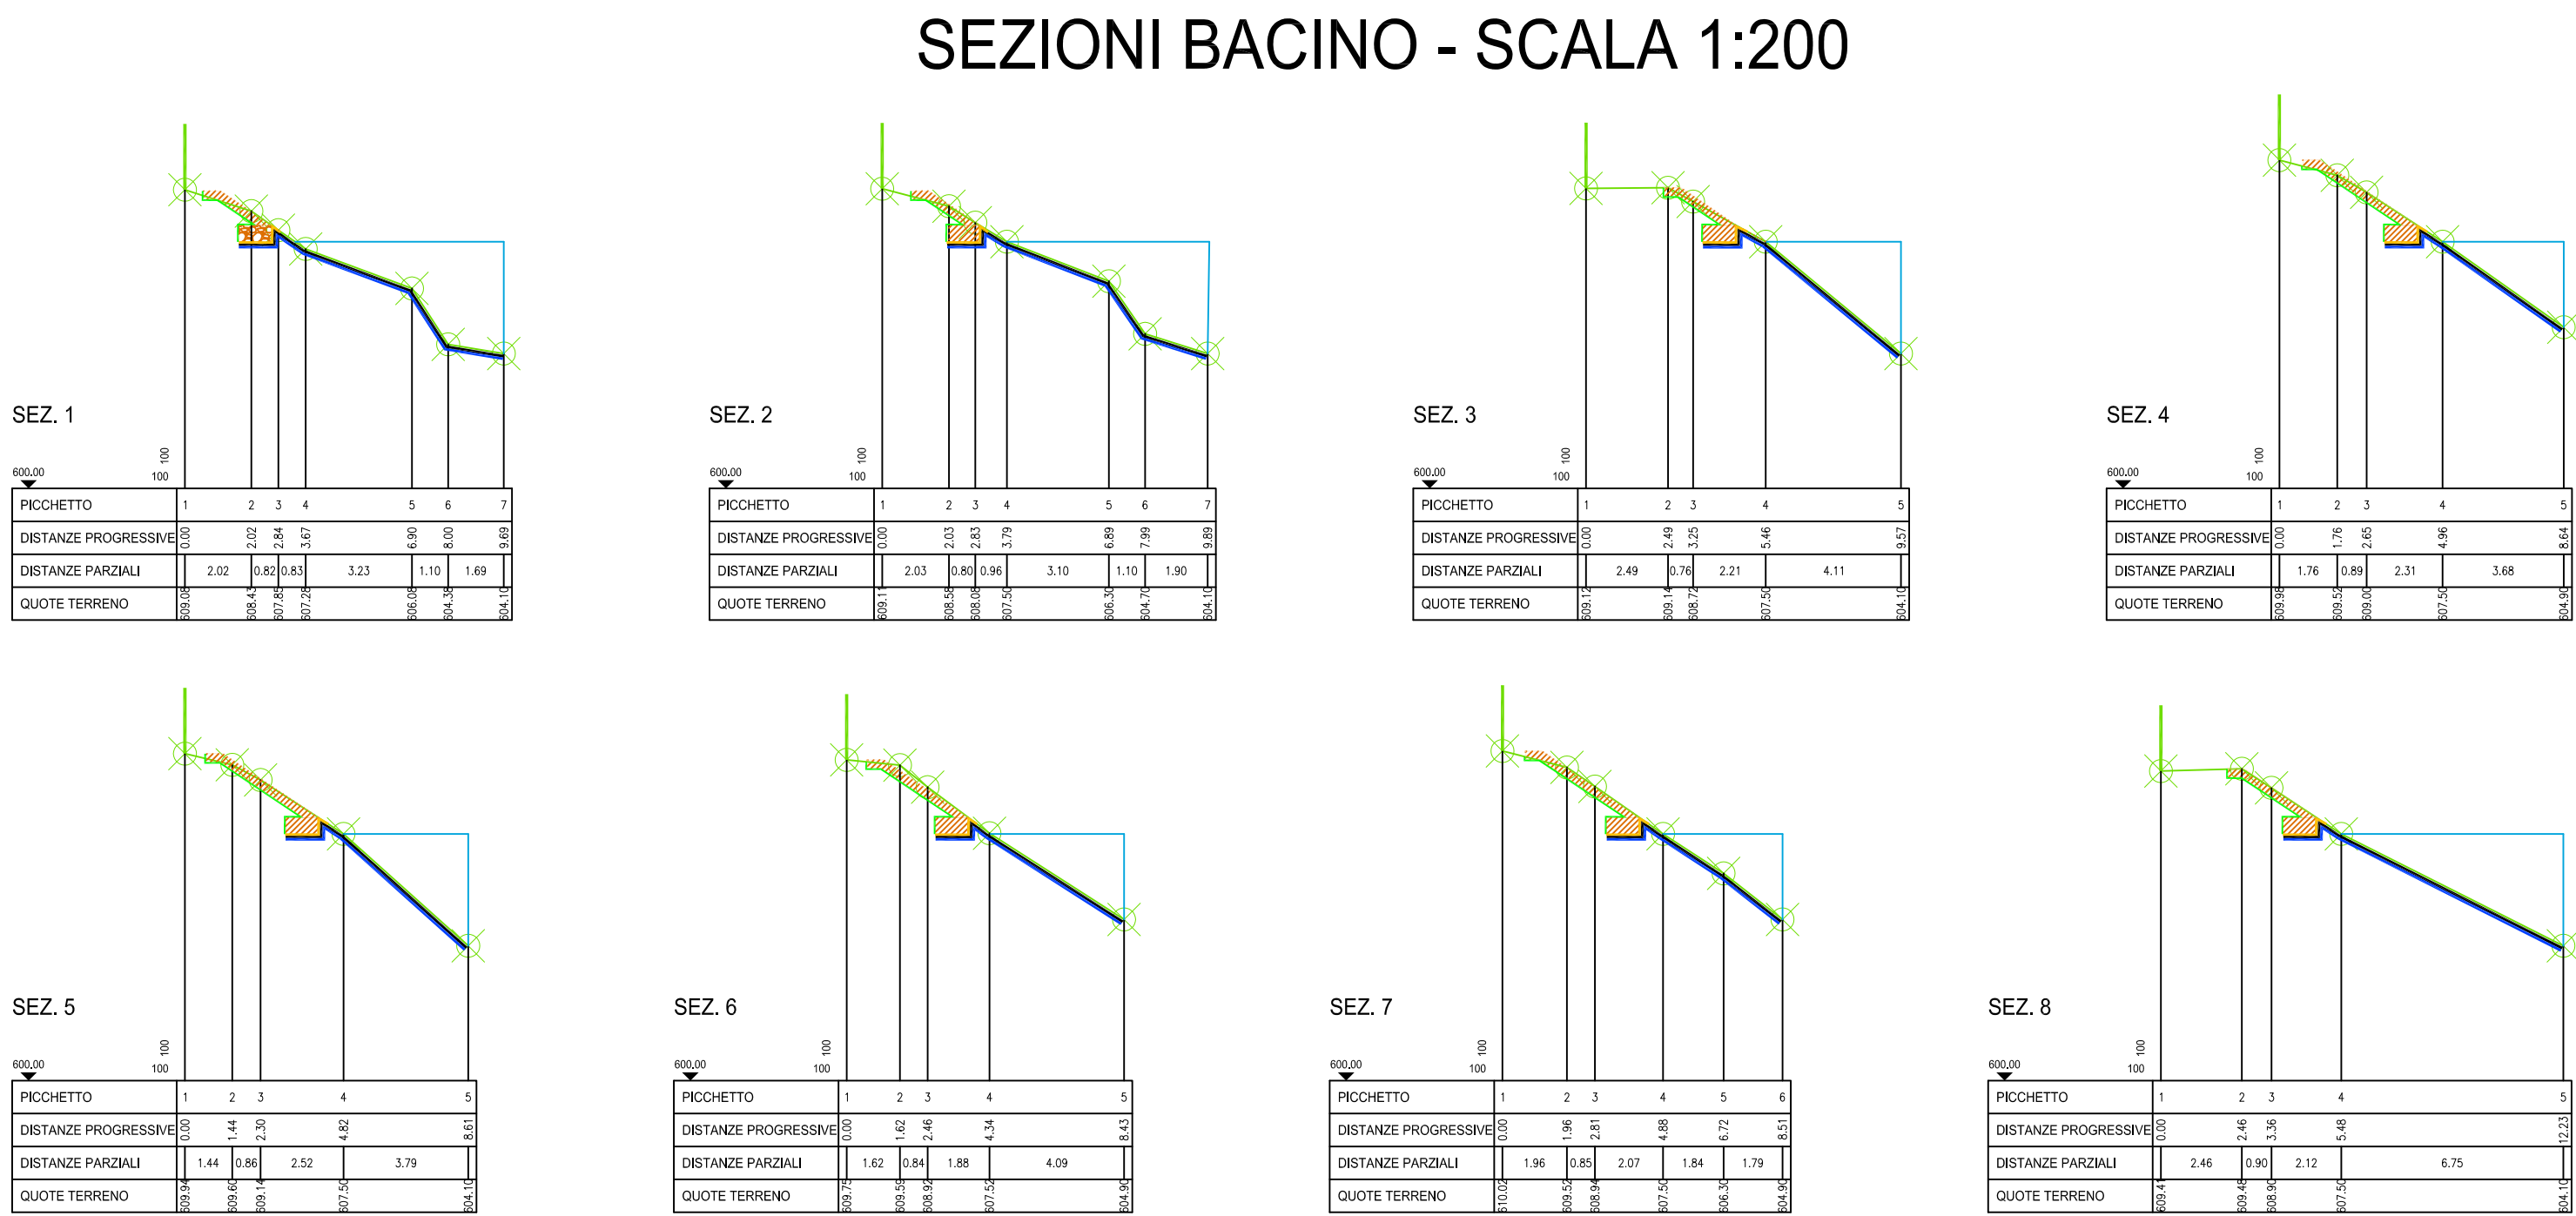

SEZIONE TIPO - SCALA1:200

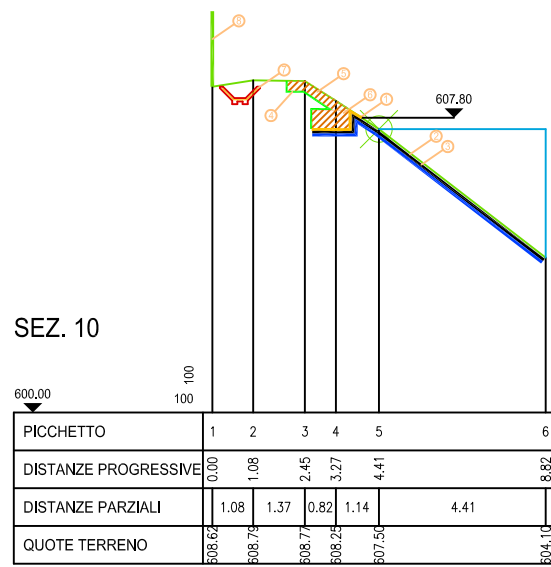


LEGENDA


- 1) Telo protezione sponde costituito da rete intrecciata in polipropilene
- 2) Geomembrana impermeabile a base poliolefinica spessore s =6mm –peso 0.53 Kg/mq
- 3) Sottotelo protettivo in tessuto non tessuto peso = 0.5 Kg/mq
- 4) Geotessile in TNT 260g/mq
- 5) Materassi metallici plastificati a tasche tipo "Reno" riempiti di pietrame s= 25 cm
- 6) Gabbionate riempite di pietrame realizzate in rete metallica plastificata a doppia torsione
- 7) Canaletta a sezione trapezia prefabbricata in cls vibrato
- 8) Recinzione metallica Orsogrill
- 9) Rivestimento in lastre di materiale lapideo

SEZIONE TIPO ALVEO DA RISAGOMARE

(Rif. sezione 1 - inizio sistemazione)

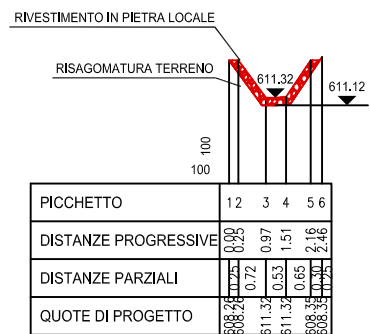

PIANTA BACINO - SCALA 1:200

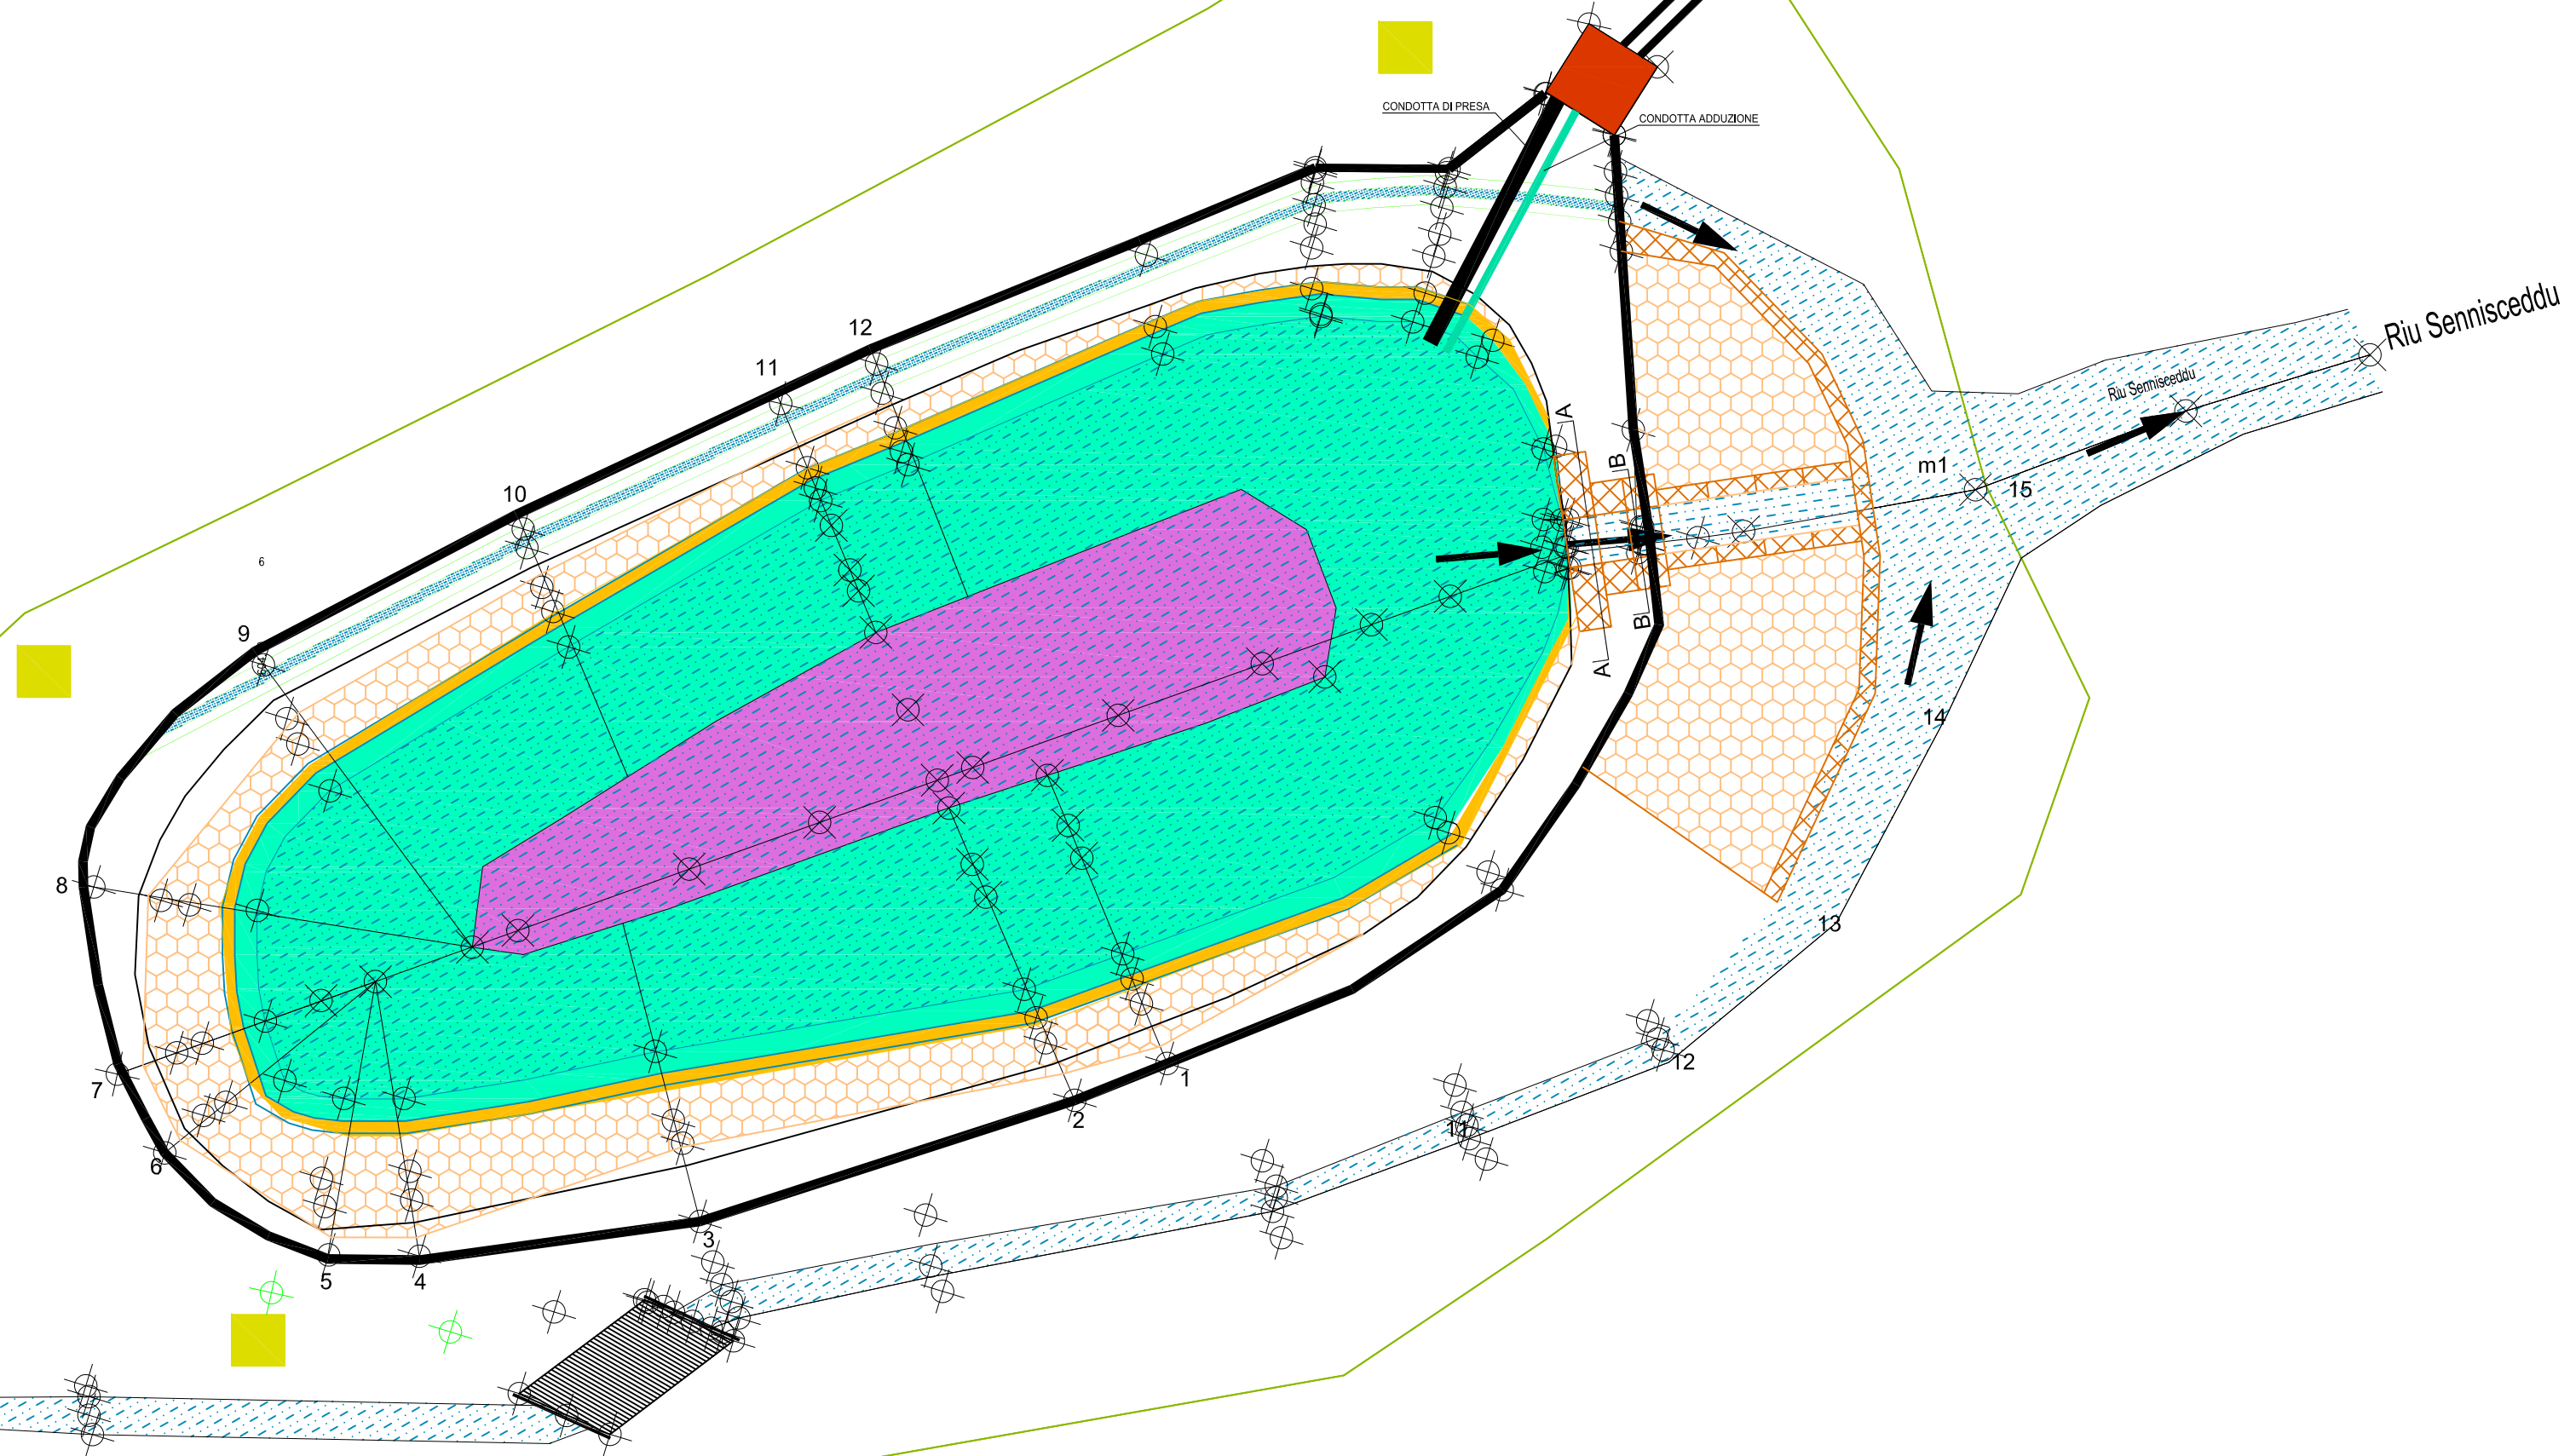

LEGENDA

- 1) Telo protezione sponde costituito da rete intrecciata in polipropilene
- 2) Geomembrana impermeabile a base poliolefinica spessore s =6mm –peso 0.53 Kg/mq
- 3) Sottotelo protettivo in tessuto non tessuto peso = 0.5 Kg/mq
- 4) Geotessile in TNT 260g/mq
- 5) Materassi metallici plastificati a tasche tipo "Reno" riempiti di pietrame s= 25 cm
- 6) Gabbionate riempite di pietrame realizzate in rete metallica plastificata a doppia torsione
- 7) Canaletta a sezione trapezia prefabbricata in cls vibrato
- 8) Recinzione in acciaio zincato
- 9) Rivestimento in materiale lapideo S= 5cm

SEZIONE IN ASSE

