


IMPIANTO IDRICO

Scala 1:500

LEGENDA

- TUBO PEAD DN 75 PN 10
- TUBO PEAD DN 63 PN 10
- TUBO PEAD DN 50 PN 10
- ALLACCIO UTENZE
- FONTANELLA DA REALIZZARE
- FONTANELLE ESISTENTI
- POZZETTO DI DISTRIBUZIONE
- POZZETTI DI LINEA E DIRAMAZIONE

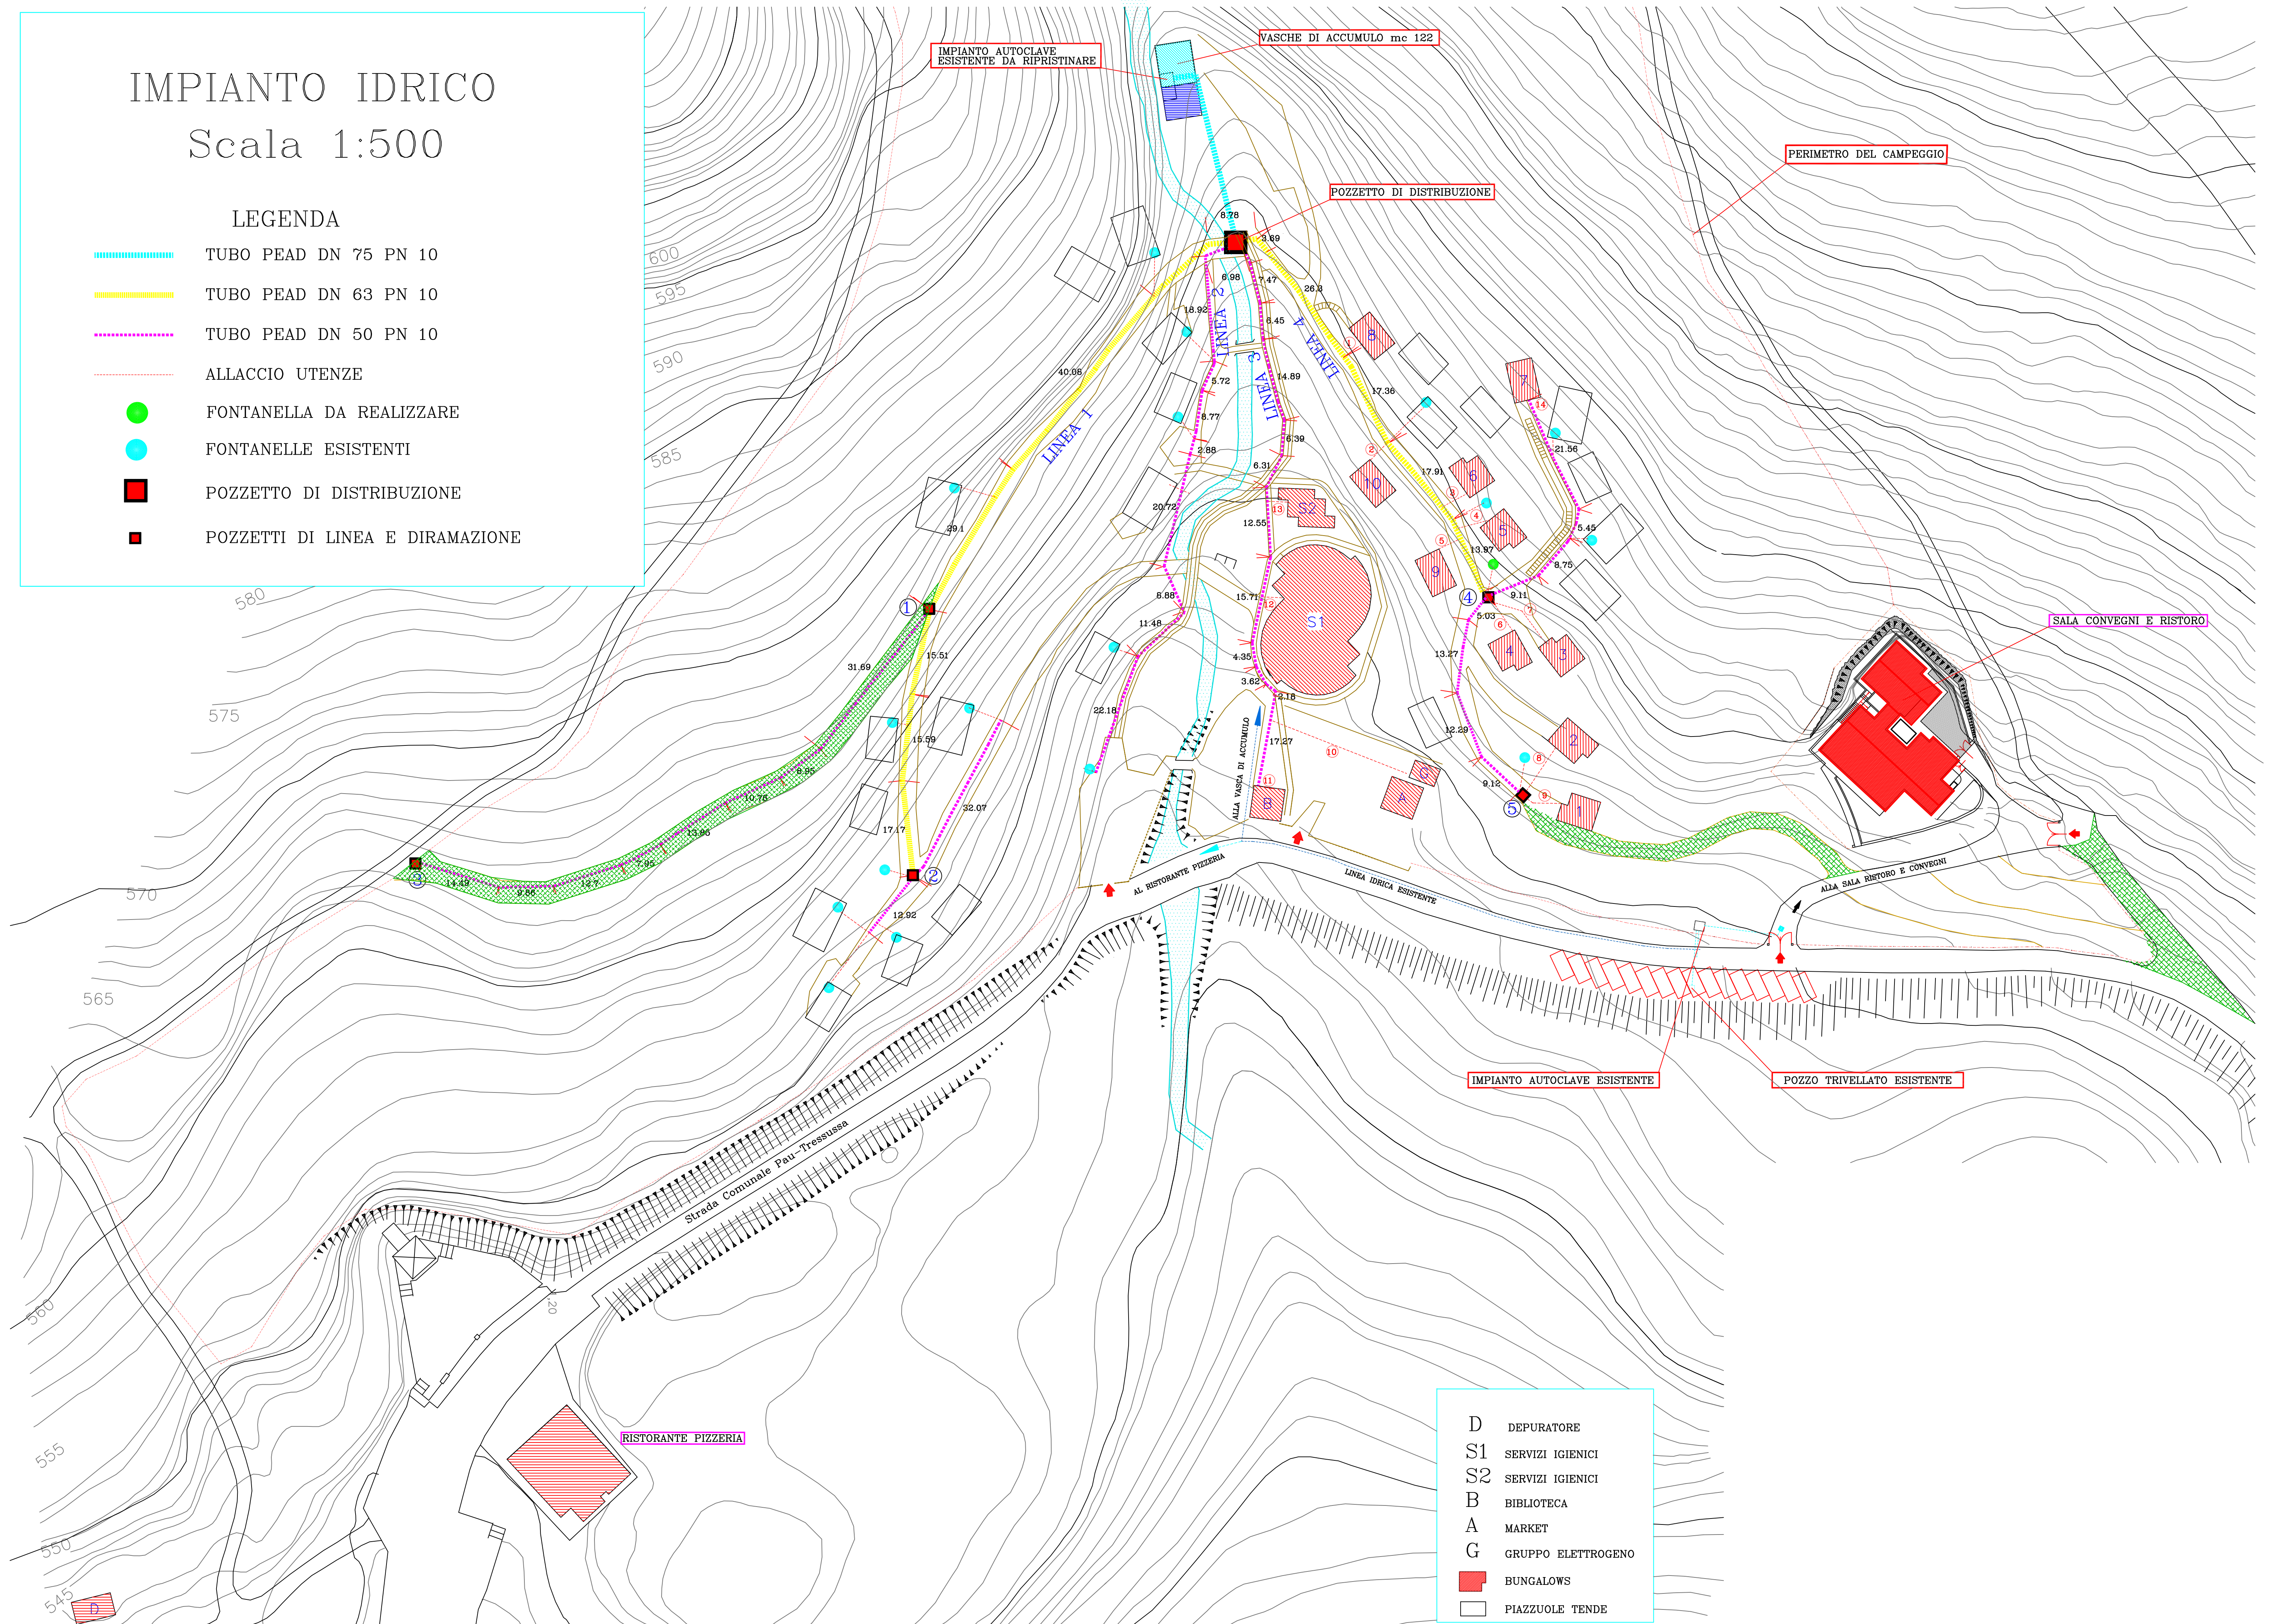

- D DEPURATORE
- S1 SERVIZI IGIENICI
- S2 SERVIZI IGIENICI
- B BIBLIOTECA
- A MARKET
- G GRUPPO ELETTROGENO
- BUNGALOWS
- PIAZZUOLE TENDE