

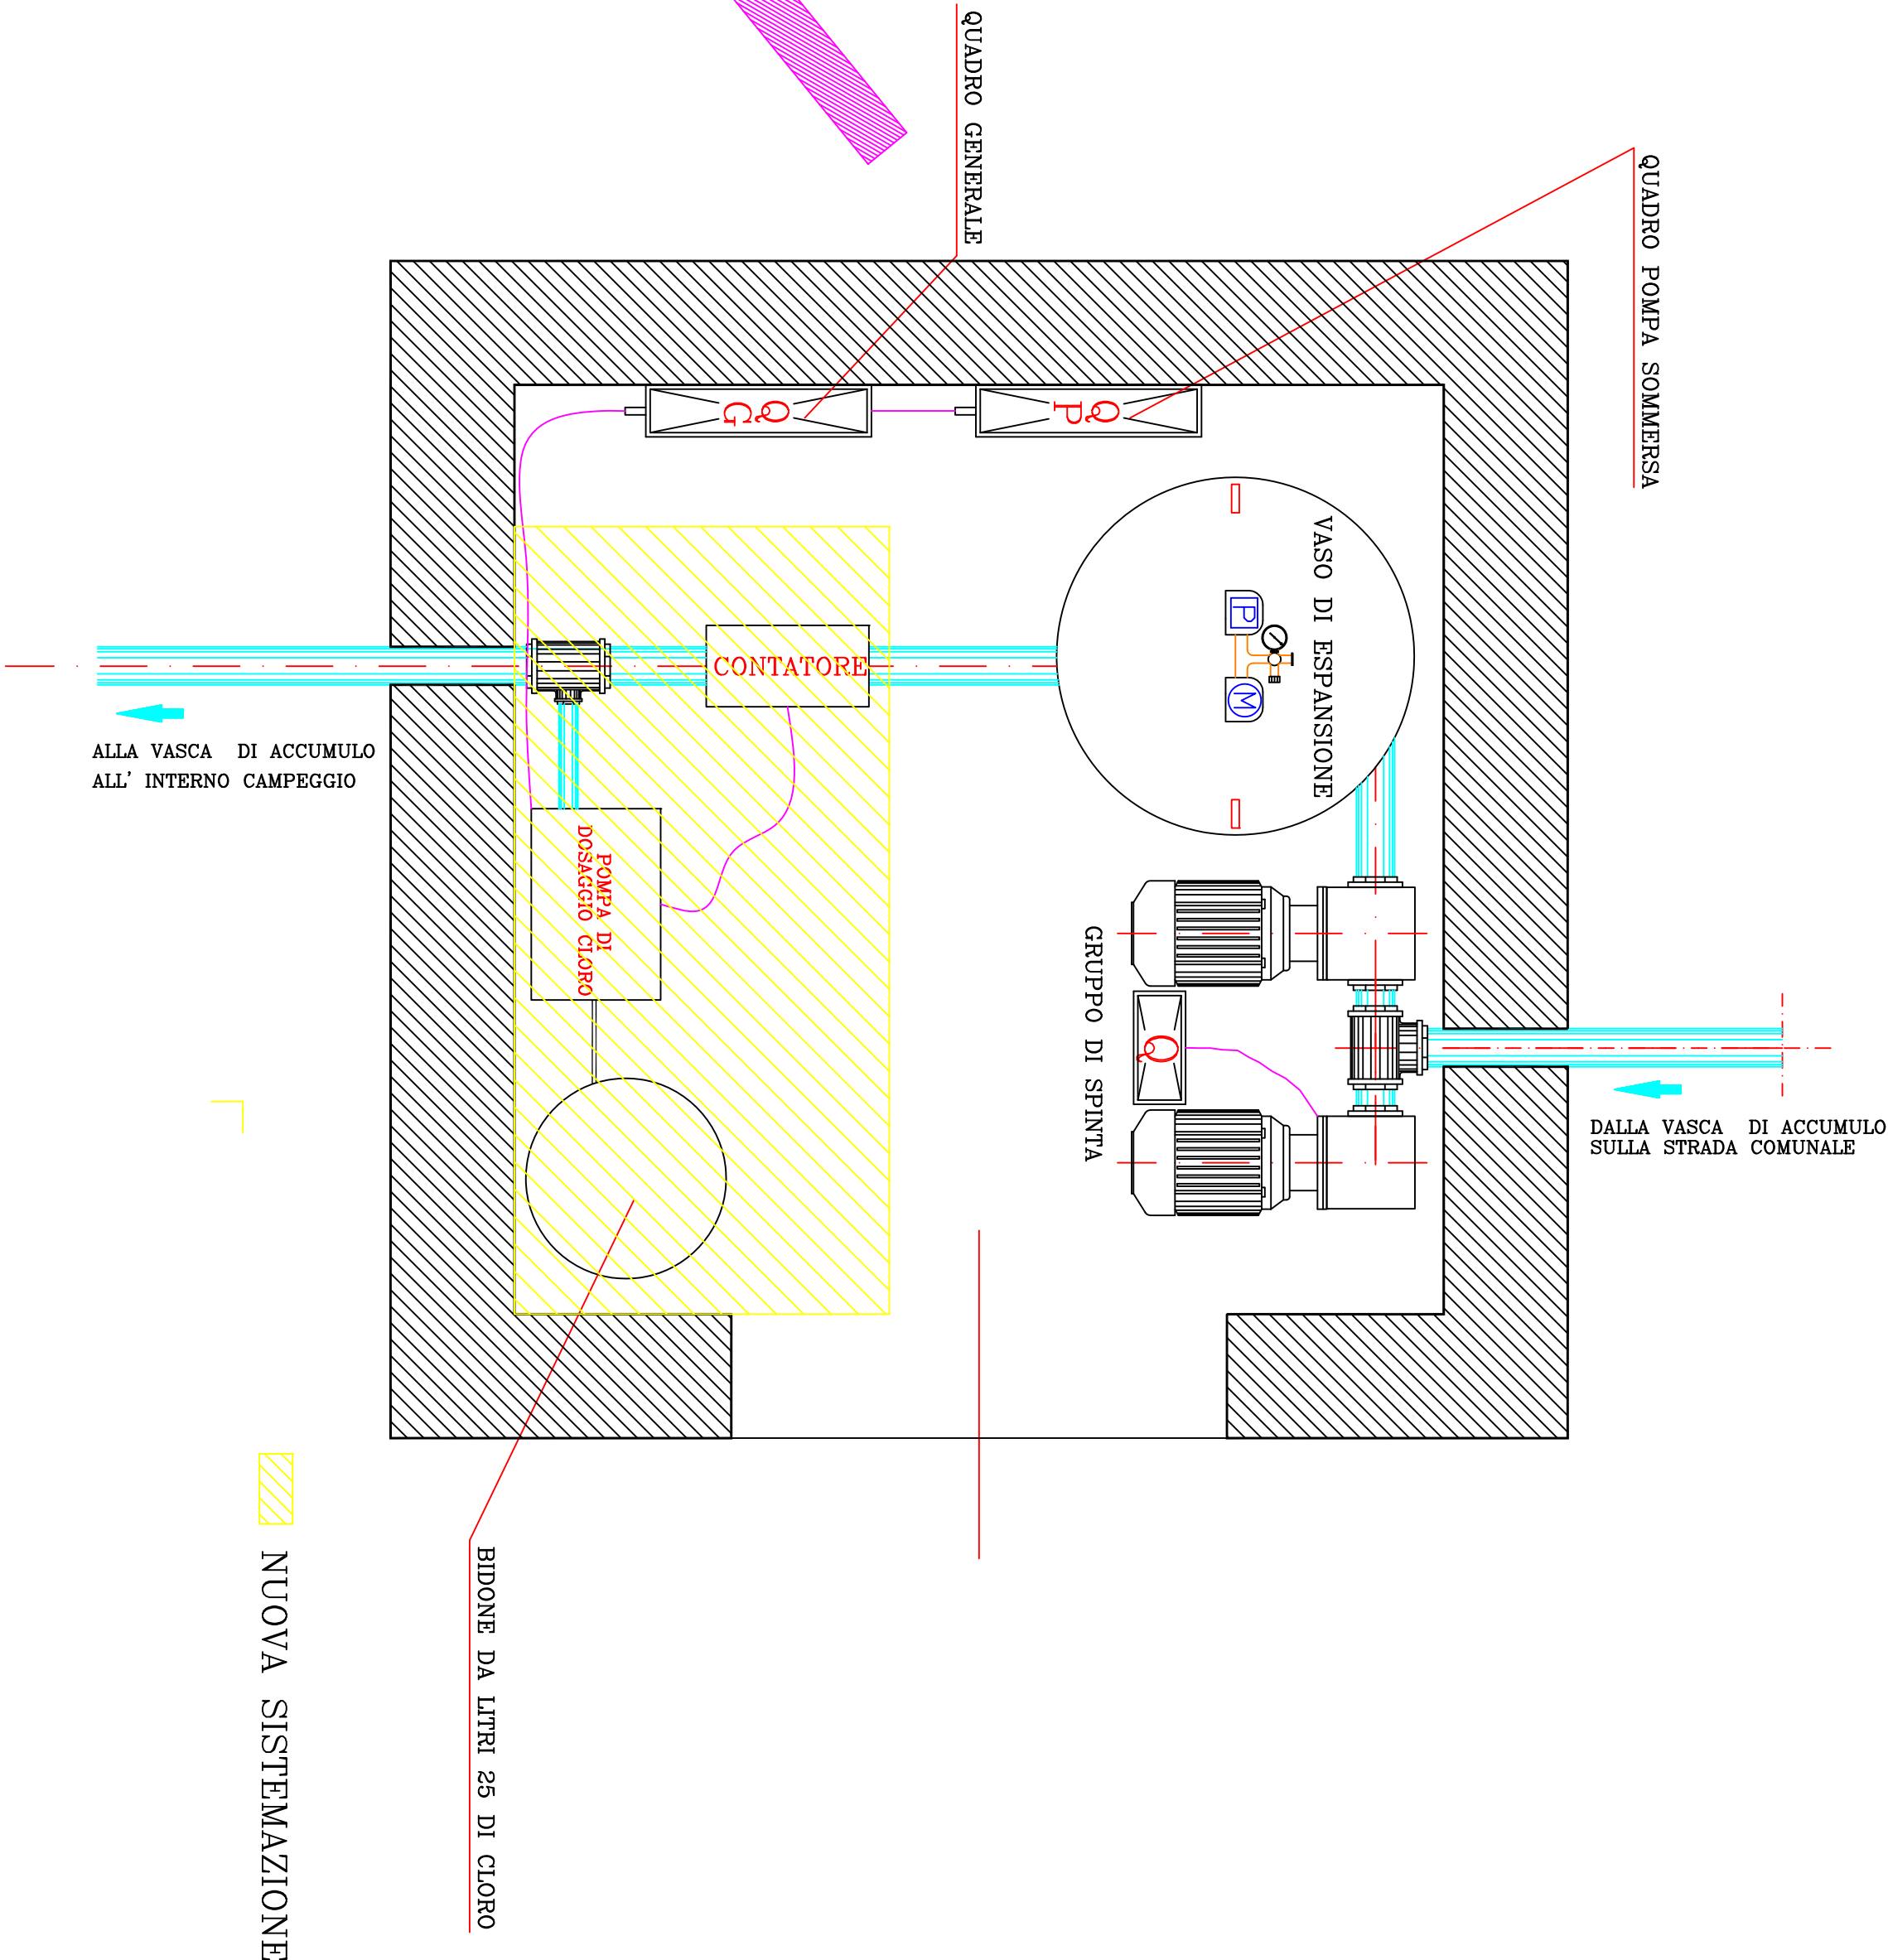


SCHEMA IMPIANTO DI CLORAZIONE

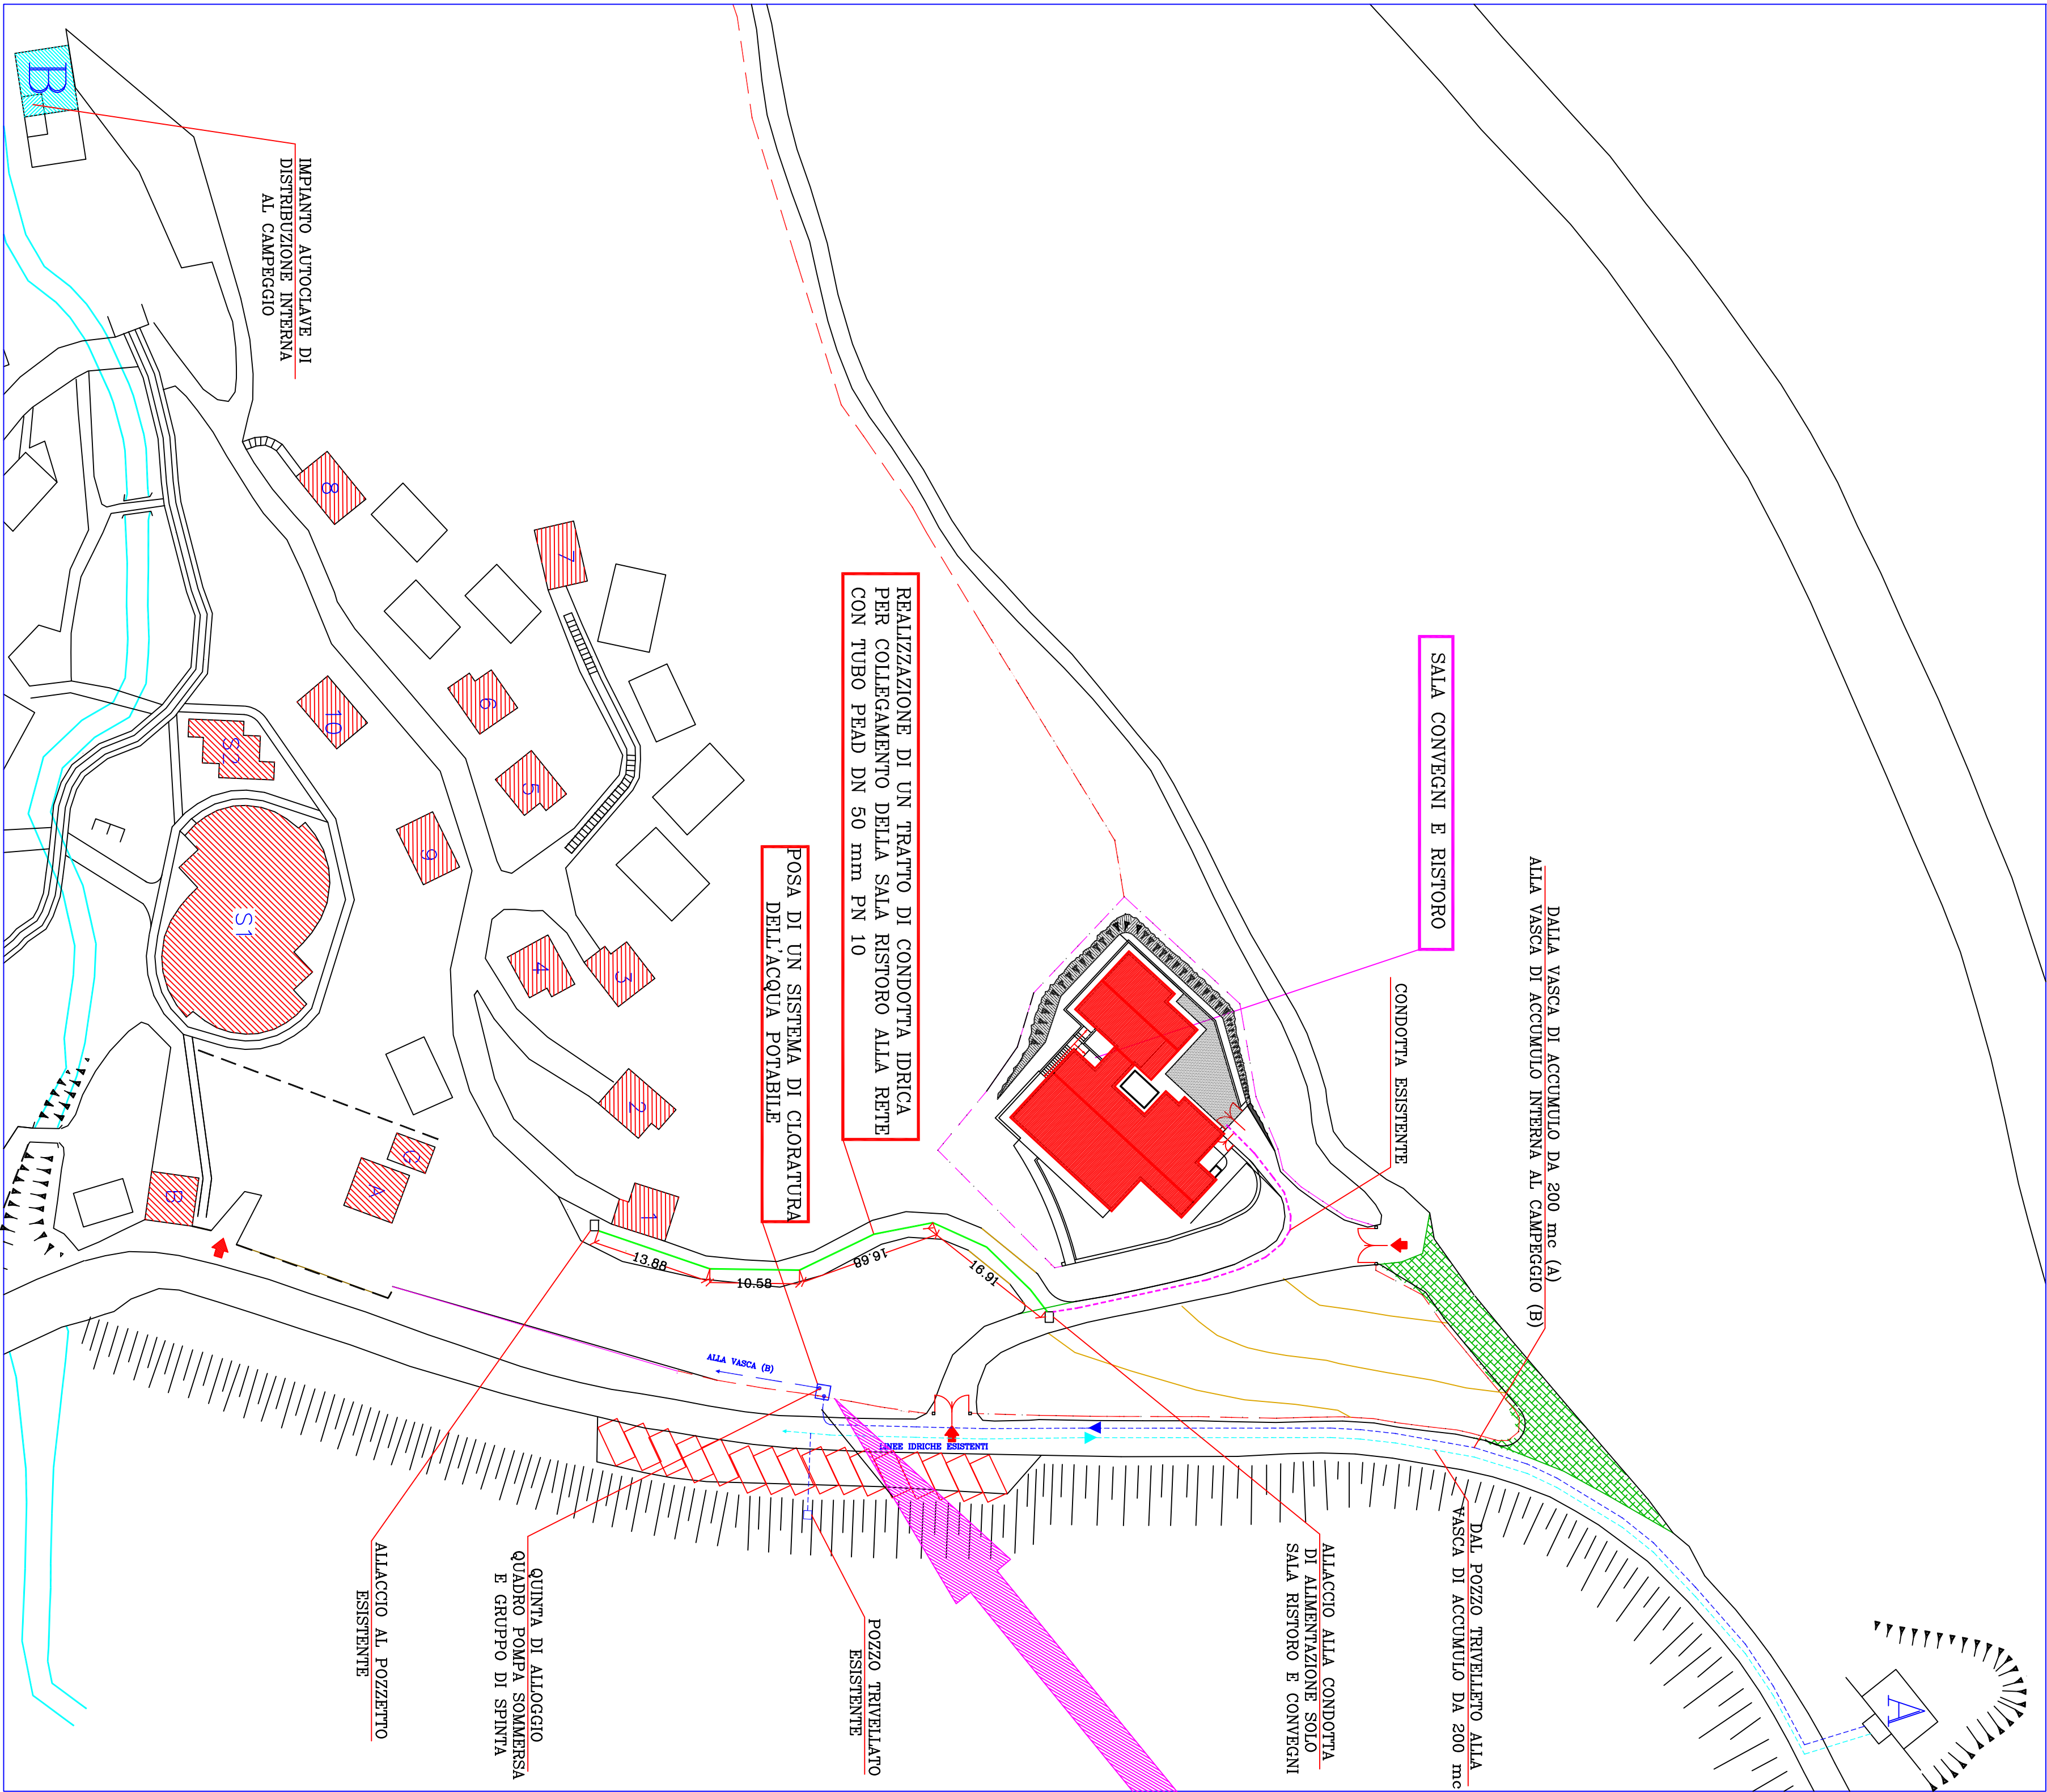

SEZIONE 50X30
Scala 1:10

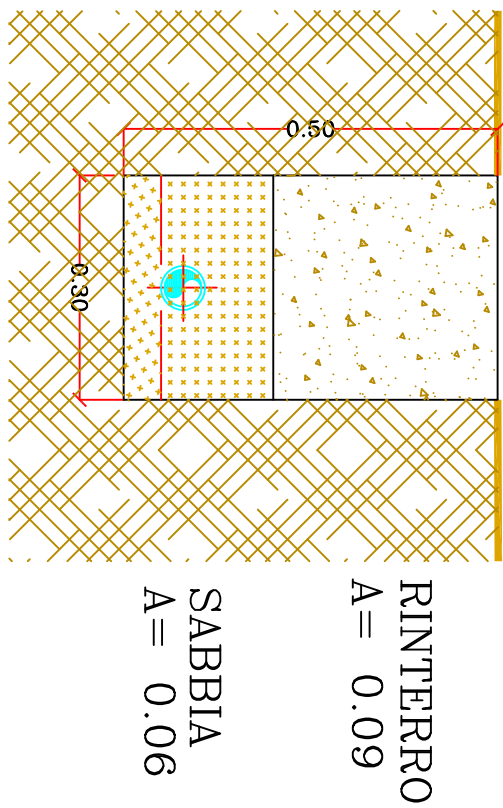

STRALCIO
PLANIMETRICO
Scala 1:500