

PIANO PARTICOLAREGGIATO DEL CENTRO DI ANTICA E PRIMA FORMAZIONE

Elaborati per isolato

Analisi stato attuale: Planimetrie, Profili e Prospetti stradali ISOLATO 1

15.1

SCALA: varie

PROGETTISTA:
Arch. Franco Niffoi




STAZIONE APPALTANTE:
Comune di Pau

IL RUP:
Ing. Angelica Sedda
IL SINDACO:
Ing. Franceschino Serra

COD. 0000 FS CAR STC PROG ST

Arch. Franco Niffoi Via Delfenu n°31 08100 Nuoro
tel.0784.35602 studio.niffoi@gmail.com
P.E.C. franco.niffoi@archiworldpec.it

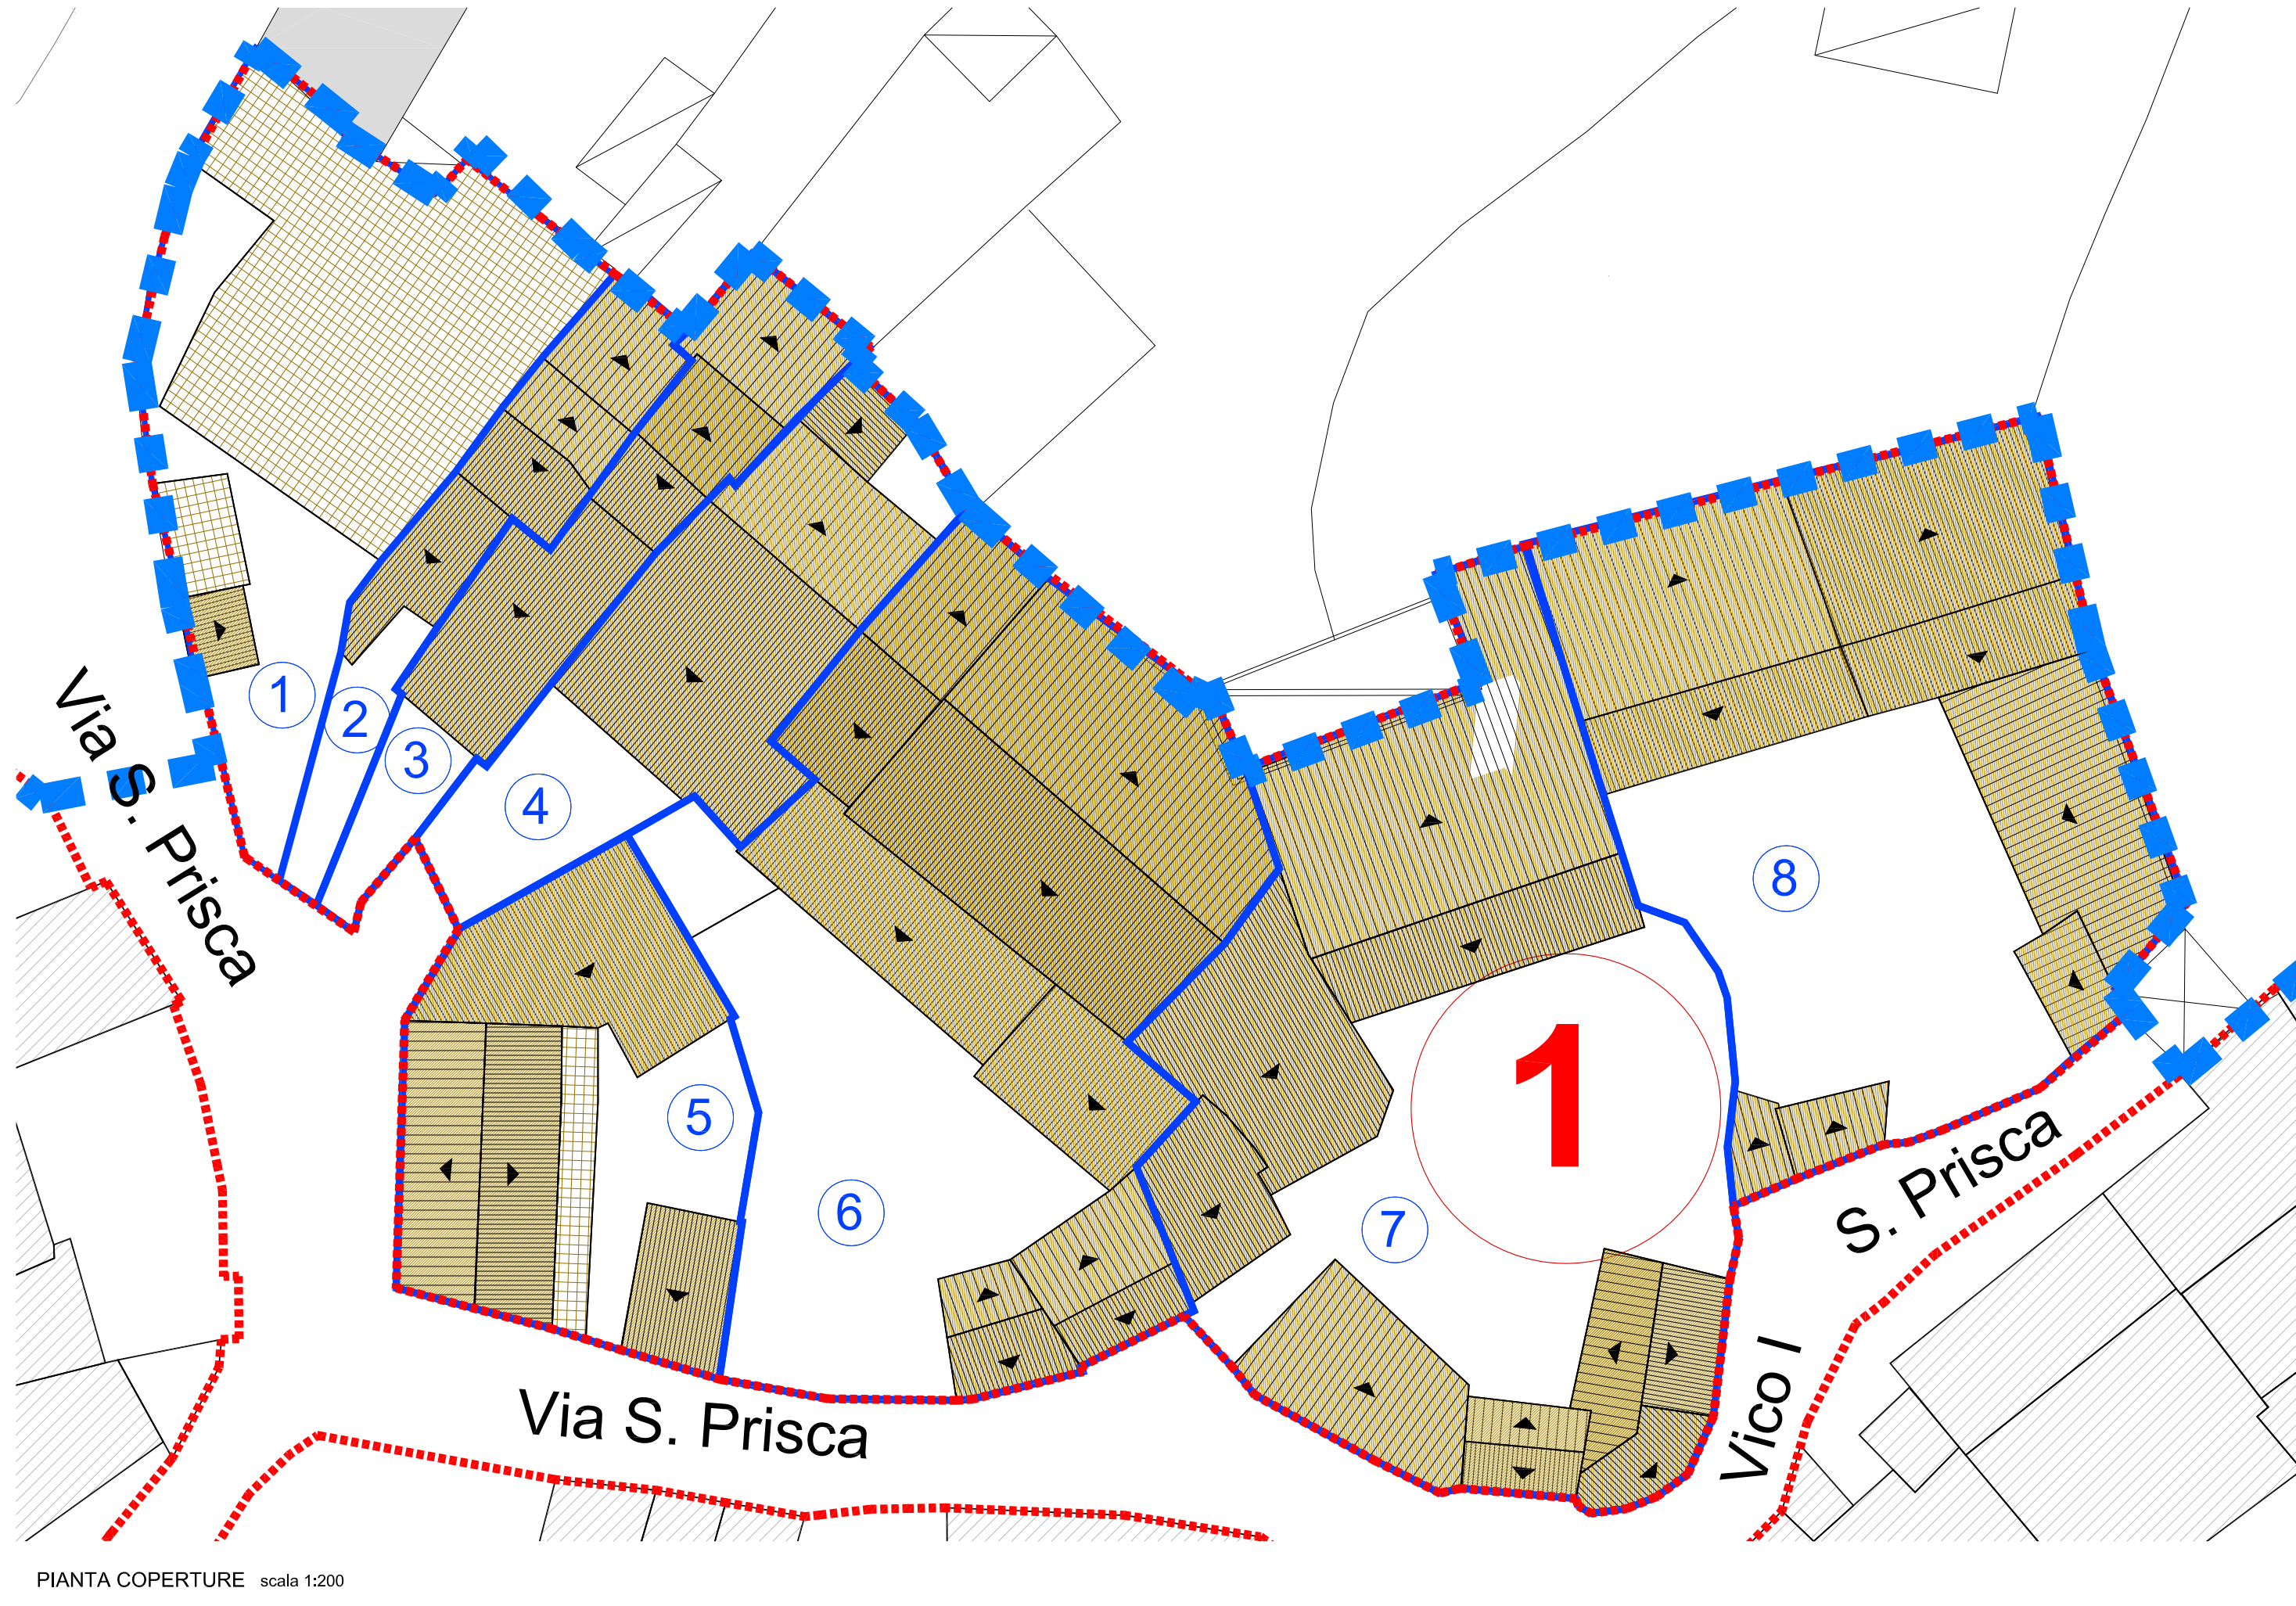



VISTA ZENITALE Isolato 1




VISTA DA NORD Isolato 1





VISTA DA OVEST Isolato 1

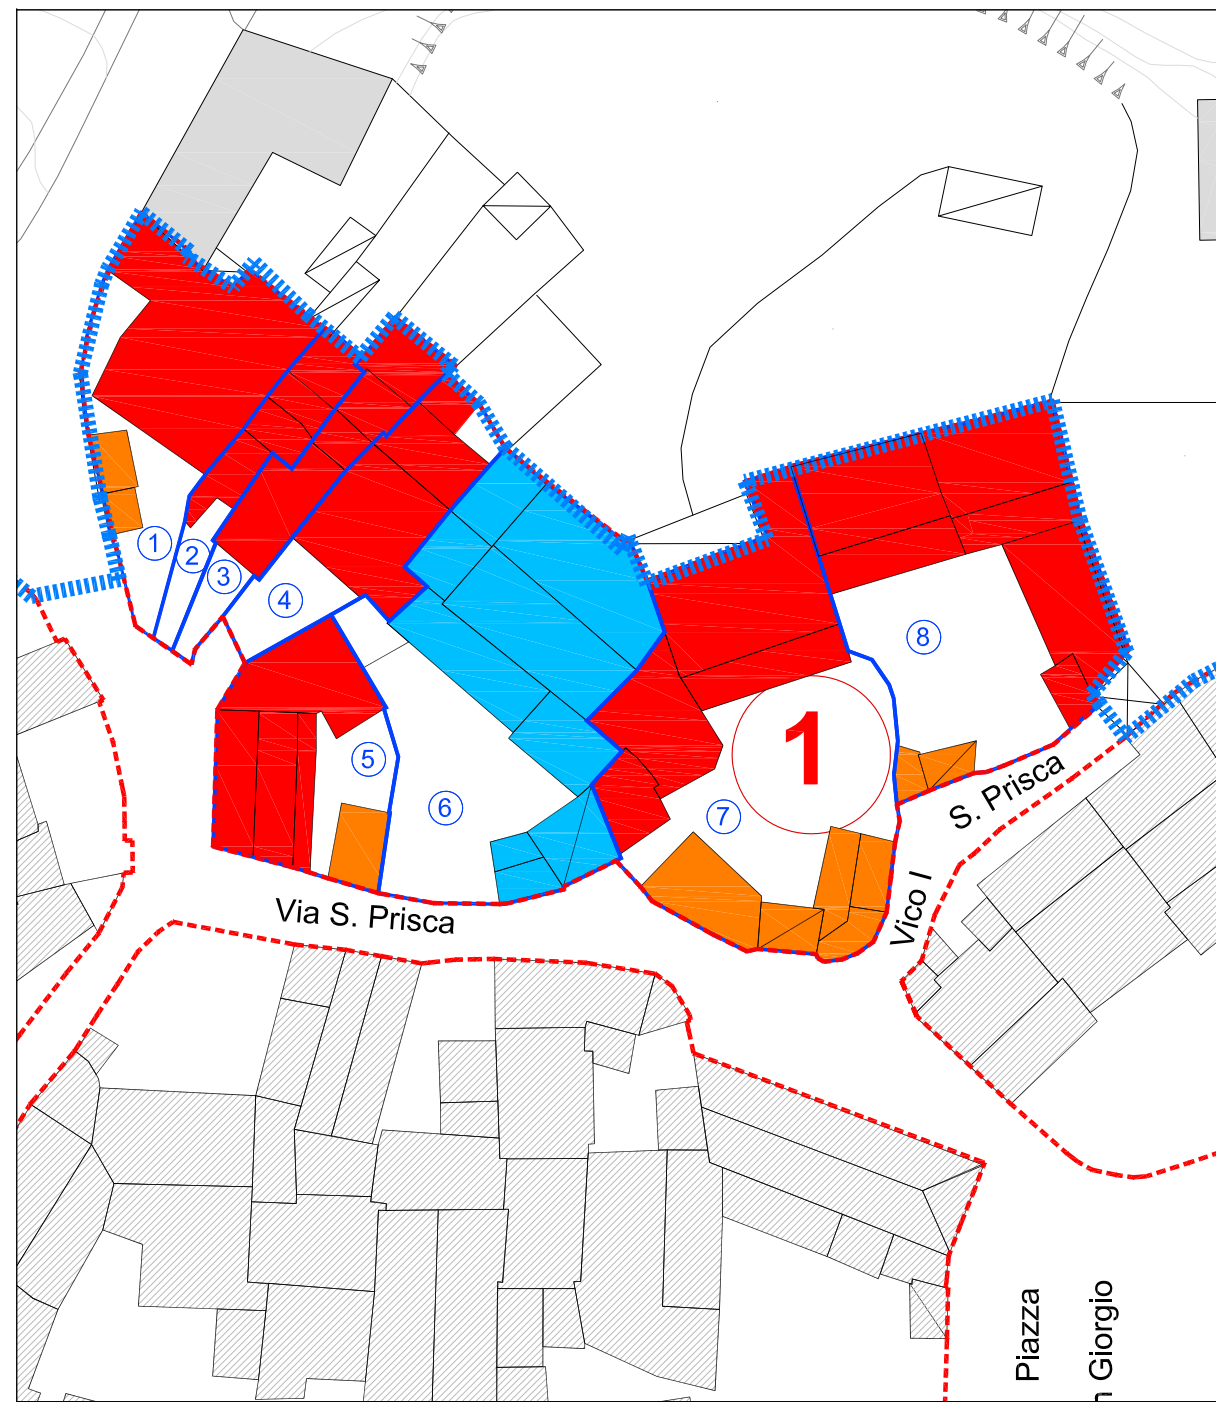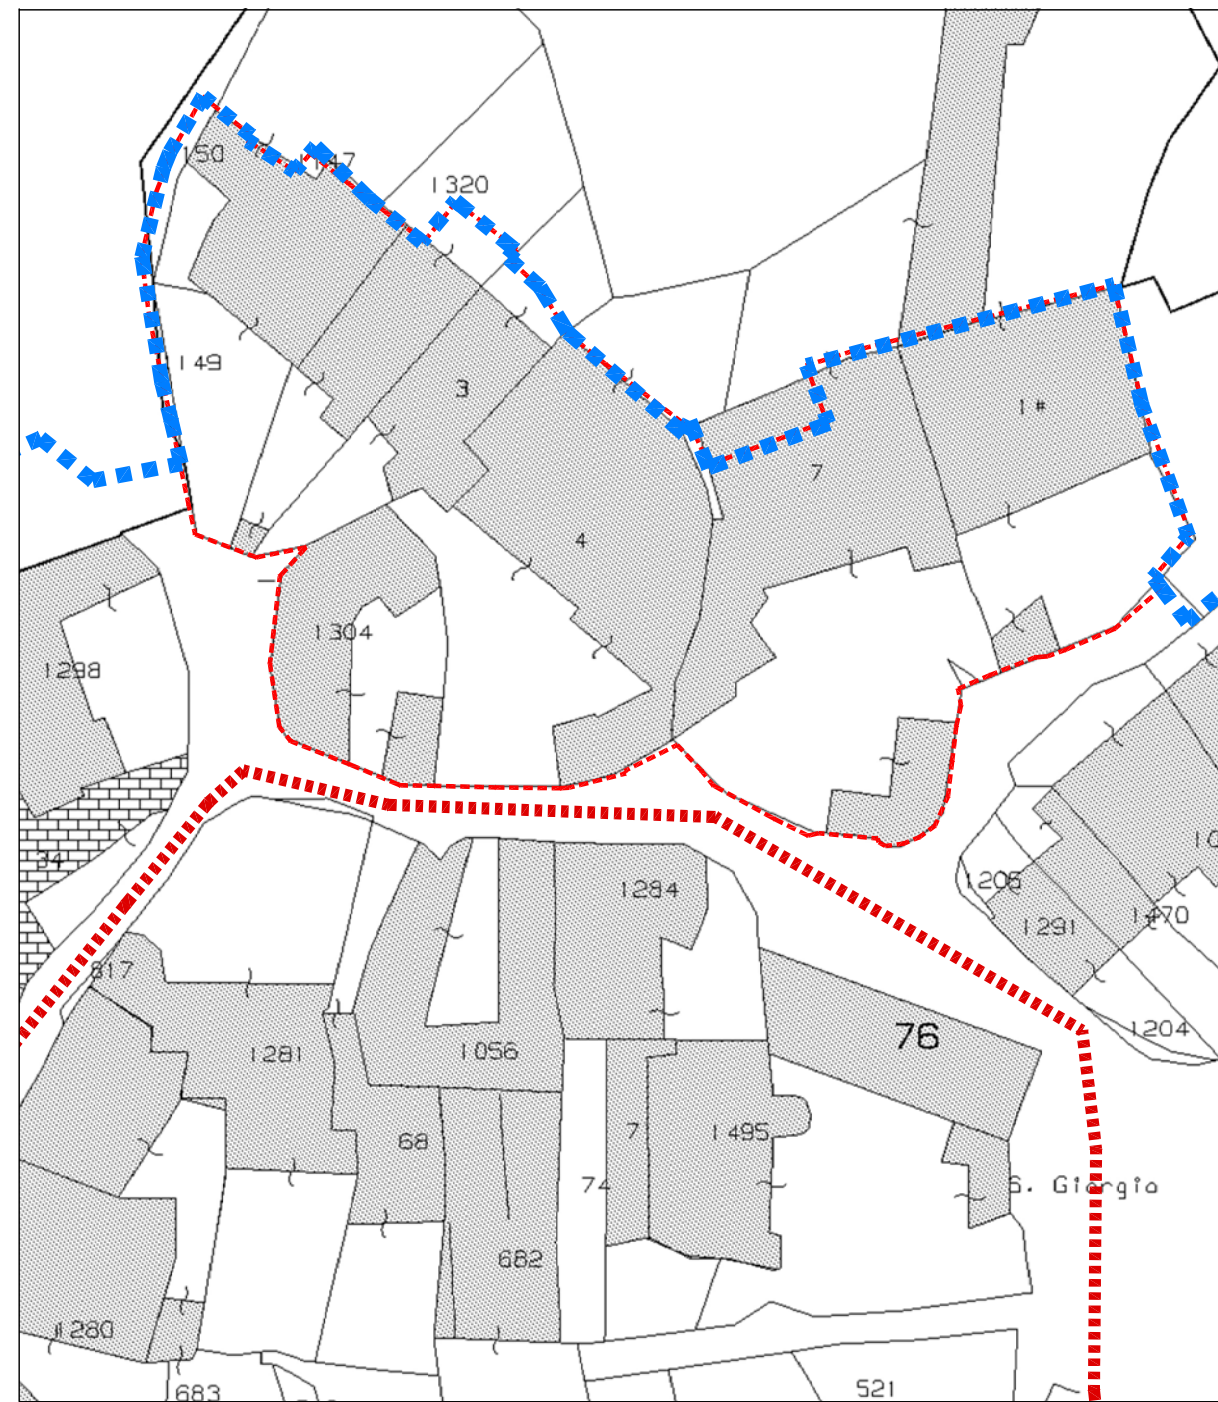


- Perimetro Centro di Antica e Prima Formazione
- Perimetro del Piano Particolareggiato
- Edificio Residenziale
- Edificio di servizio alla residenza
- Edificio per Attività Commerciale/ Terziaria
- Edificio per Attività Artigianale
- Edificio con Funzioni Miste (Res/Comm/Art/Serv)
- Edificio in costruzione
- Servizio Privato di Interesse pubblico
- Rudere
- Vecchia costruzione abbandonata
- Area libera
- Servizio Pubblico
- Piazza o spazio attrezzato

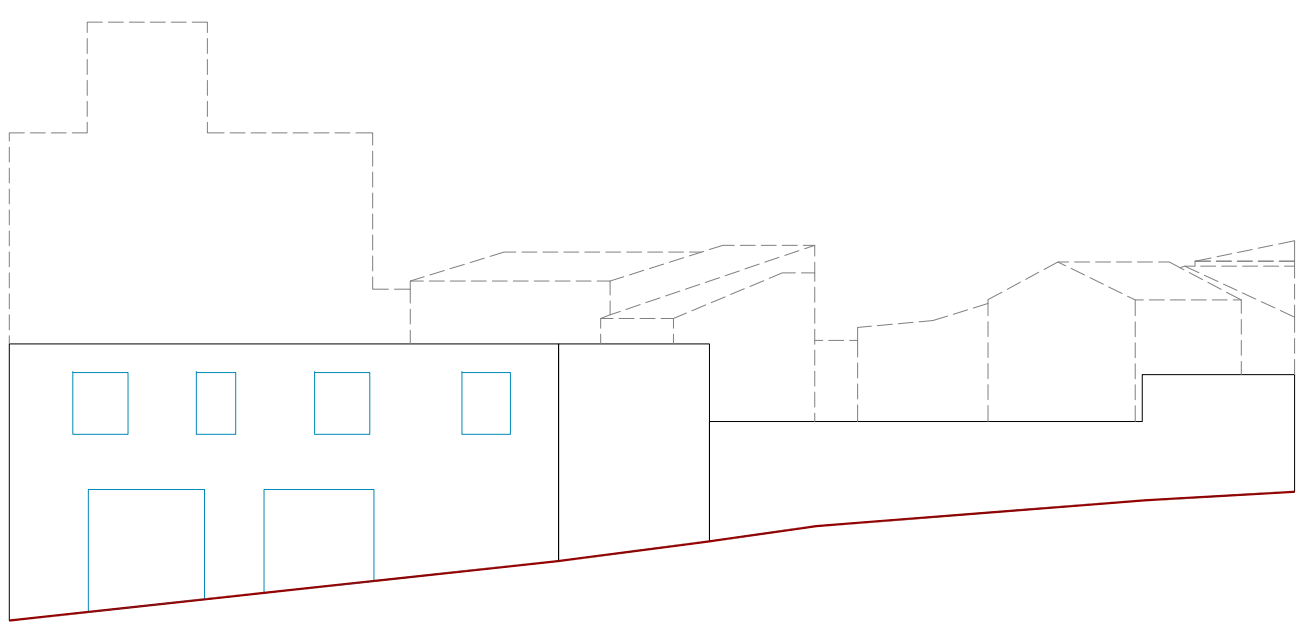

Prospetto su via Marmilla

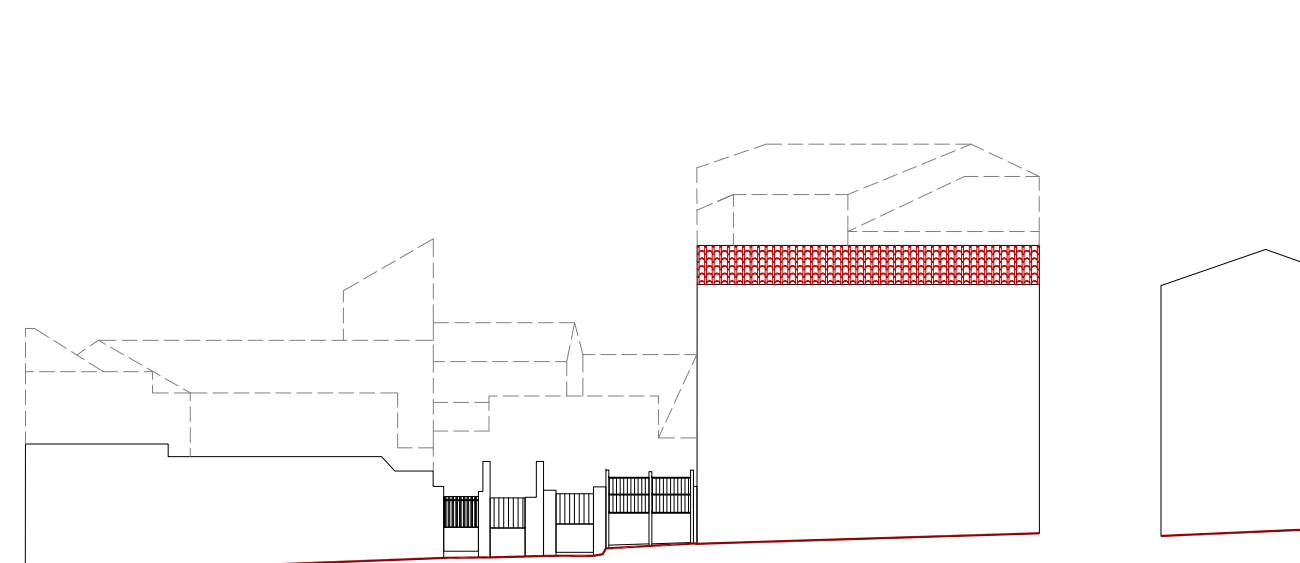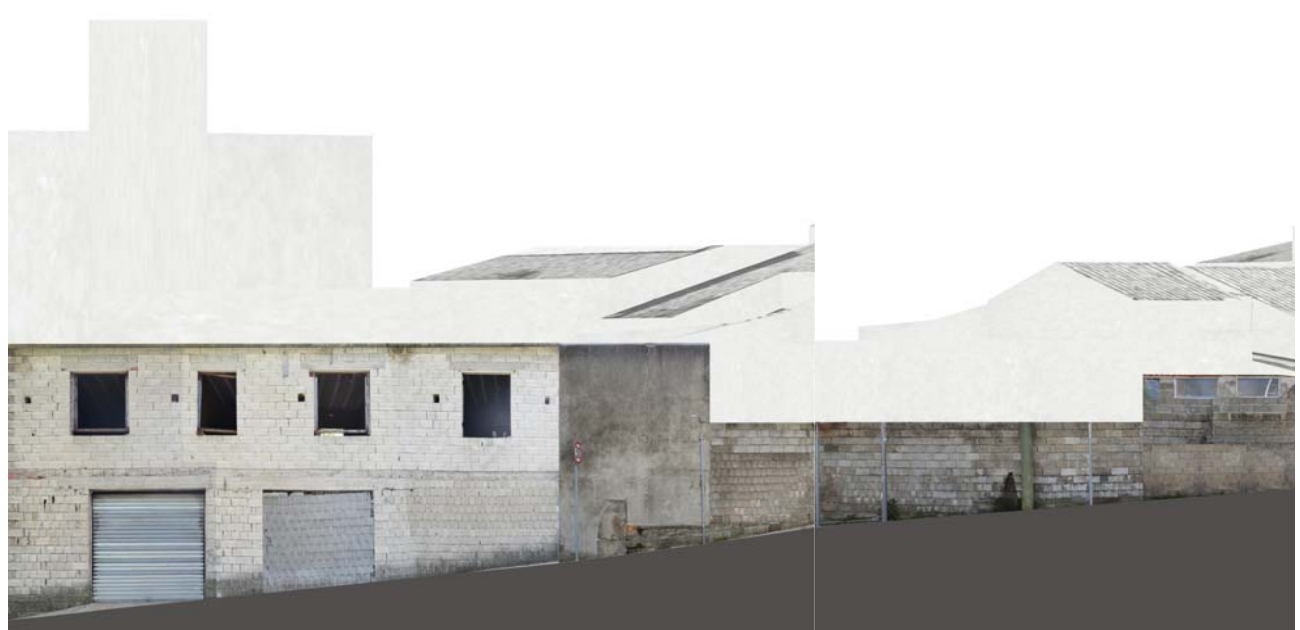

Prospetto su via Santa Prisca

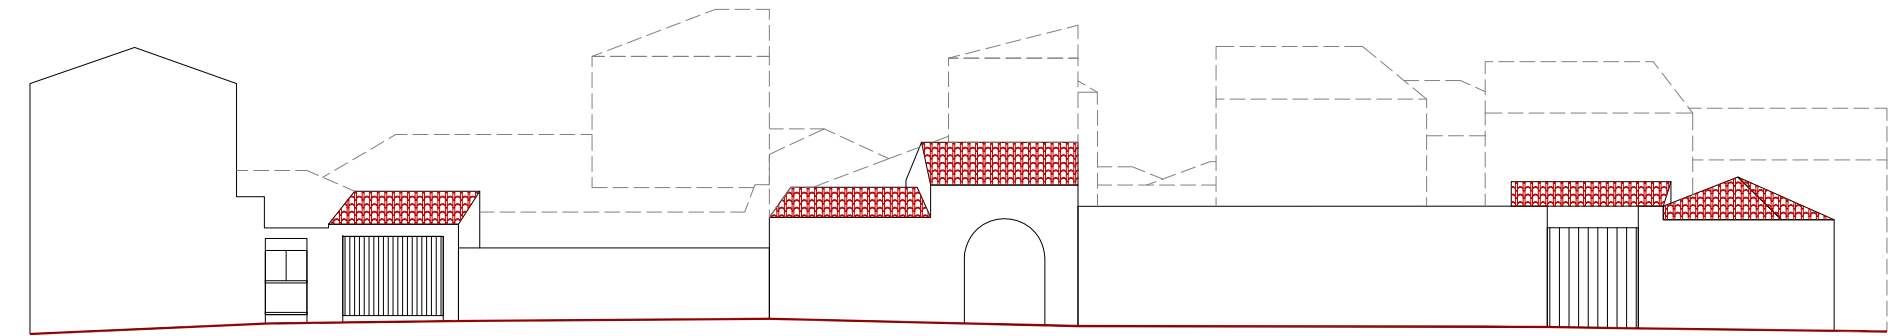

Prospetto su via Santa Prisca

