

PIANO PARTICOLAREGGIATO DEL CENTRO DI ANTICA E PRIMA FORMAZIONE

Elaborati per isolato

Analisi stato attuale: Planimetrie, Profili e Prospetti stradali_ ISOLATO 16





SCALA: vario

PROGETTISTA:
Arch. Franco Niffoli


STAZIONE APPALTANTE:
Comune di Pau

IL RUP:
Ing. Angelica Sedda


IL SINDACO:
Ing. Franceschino Serra

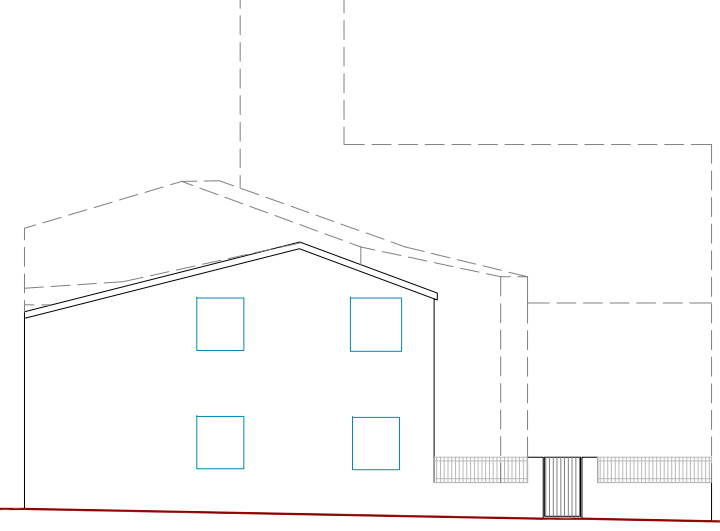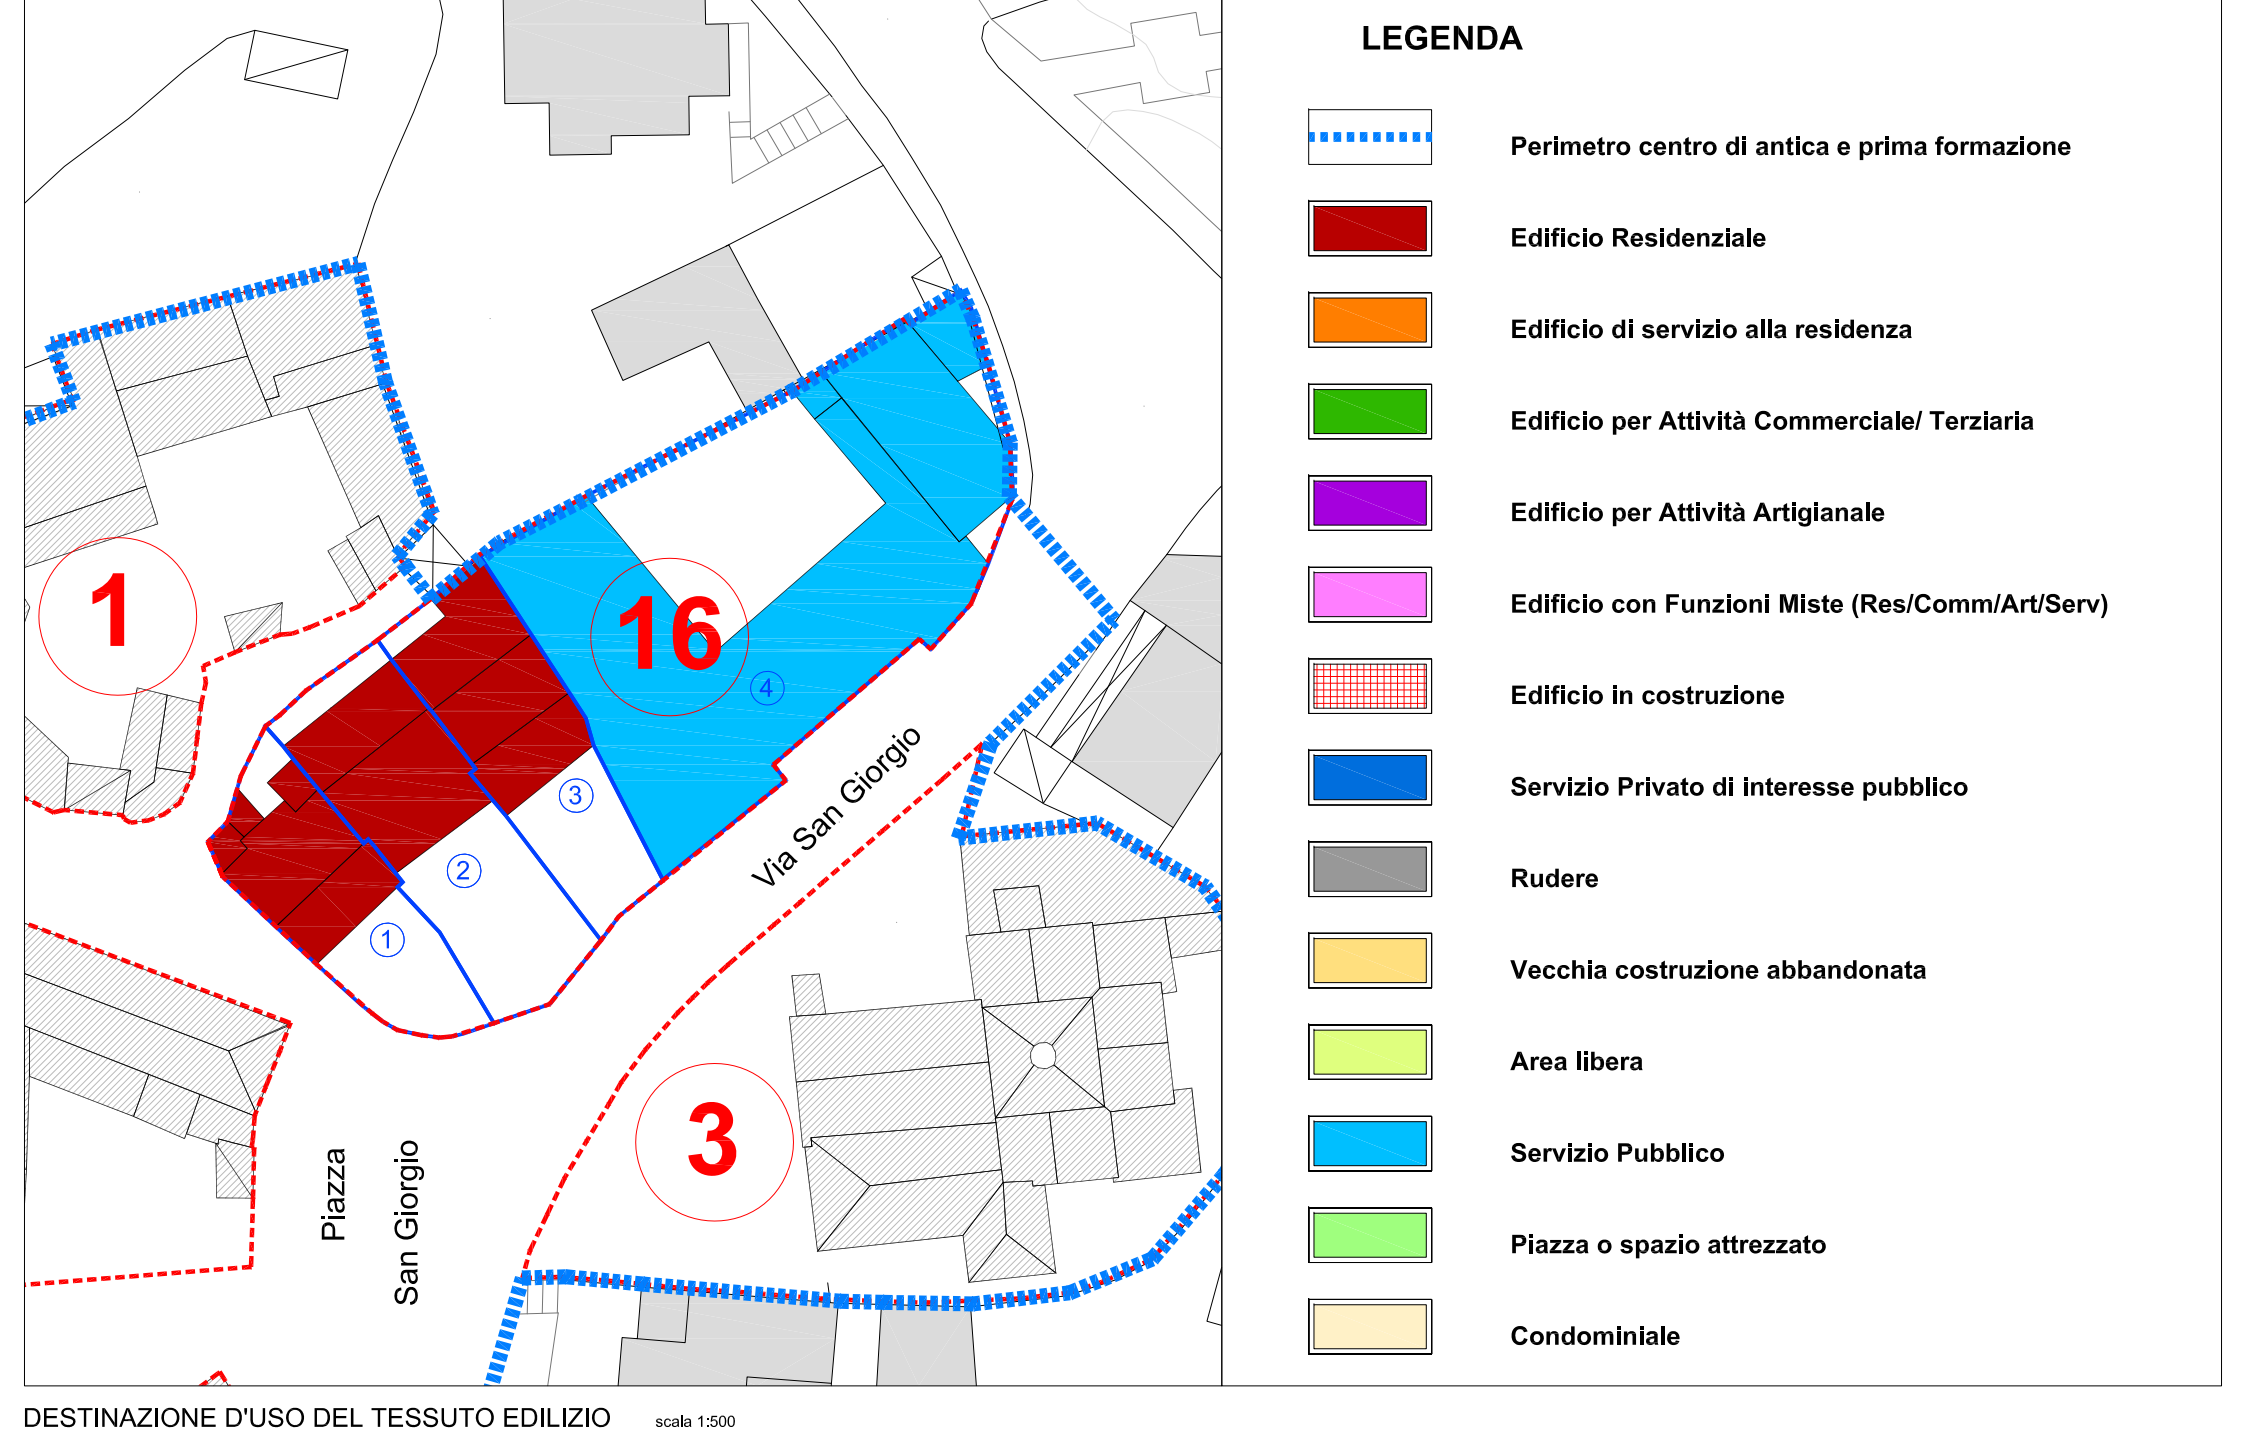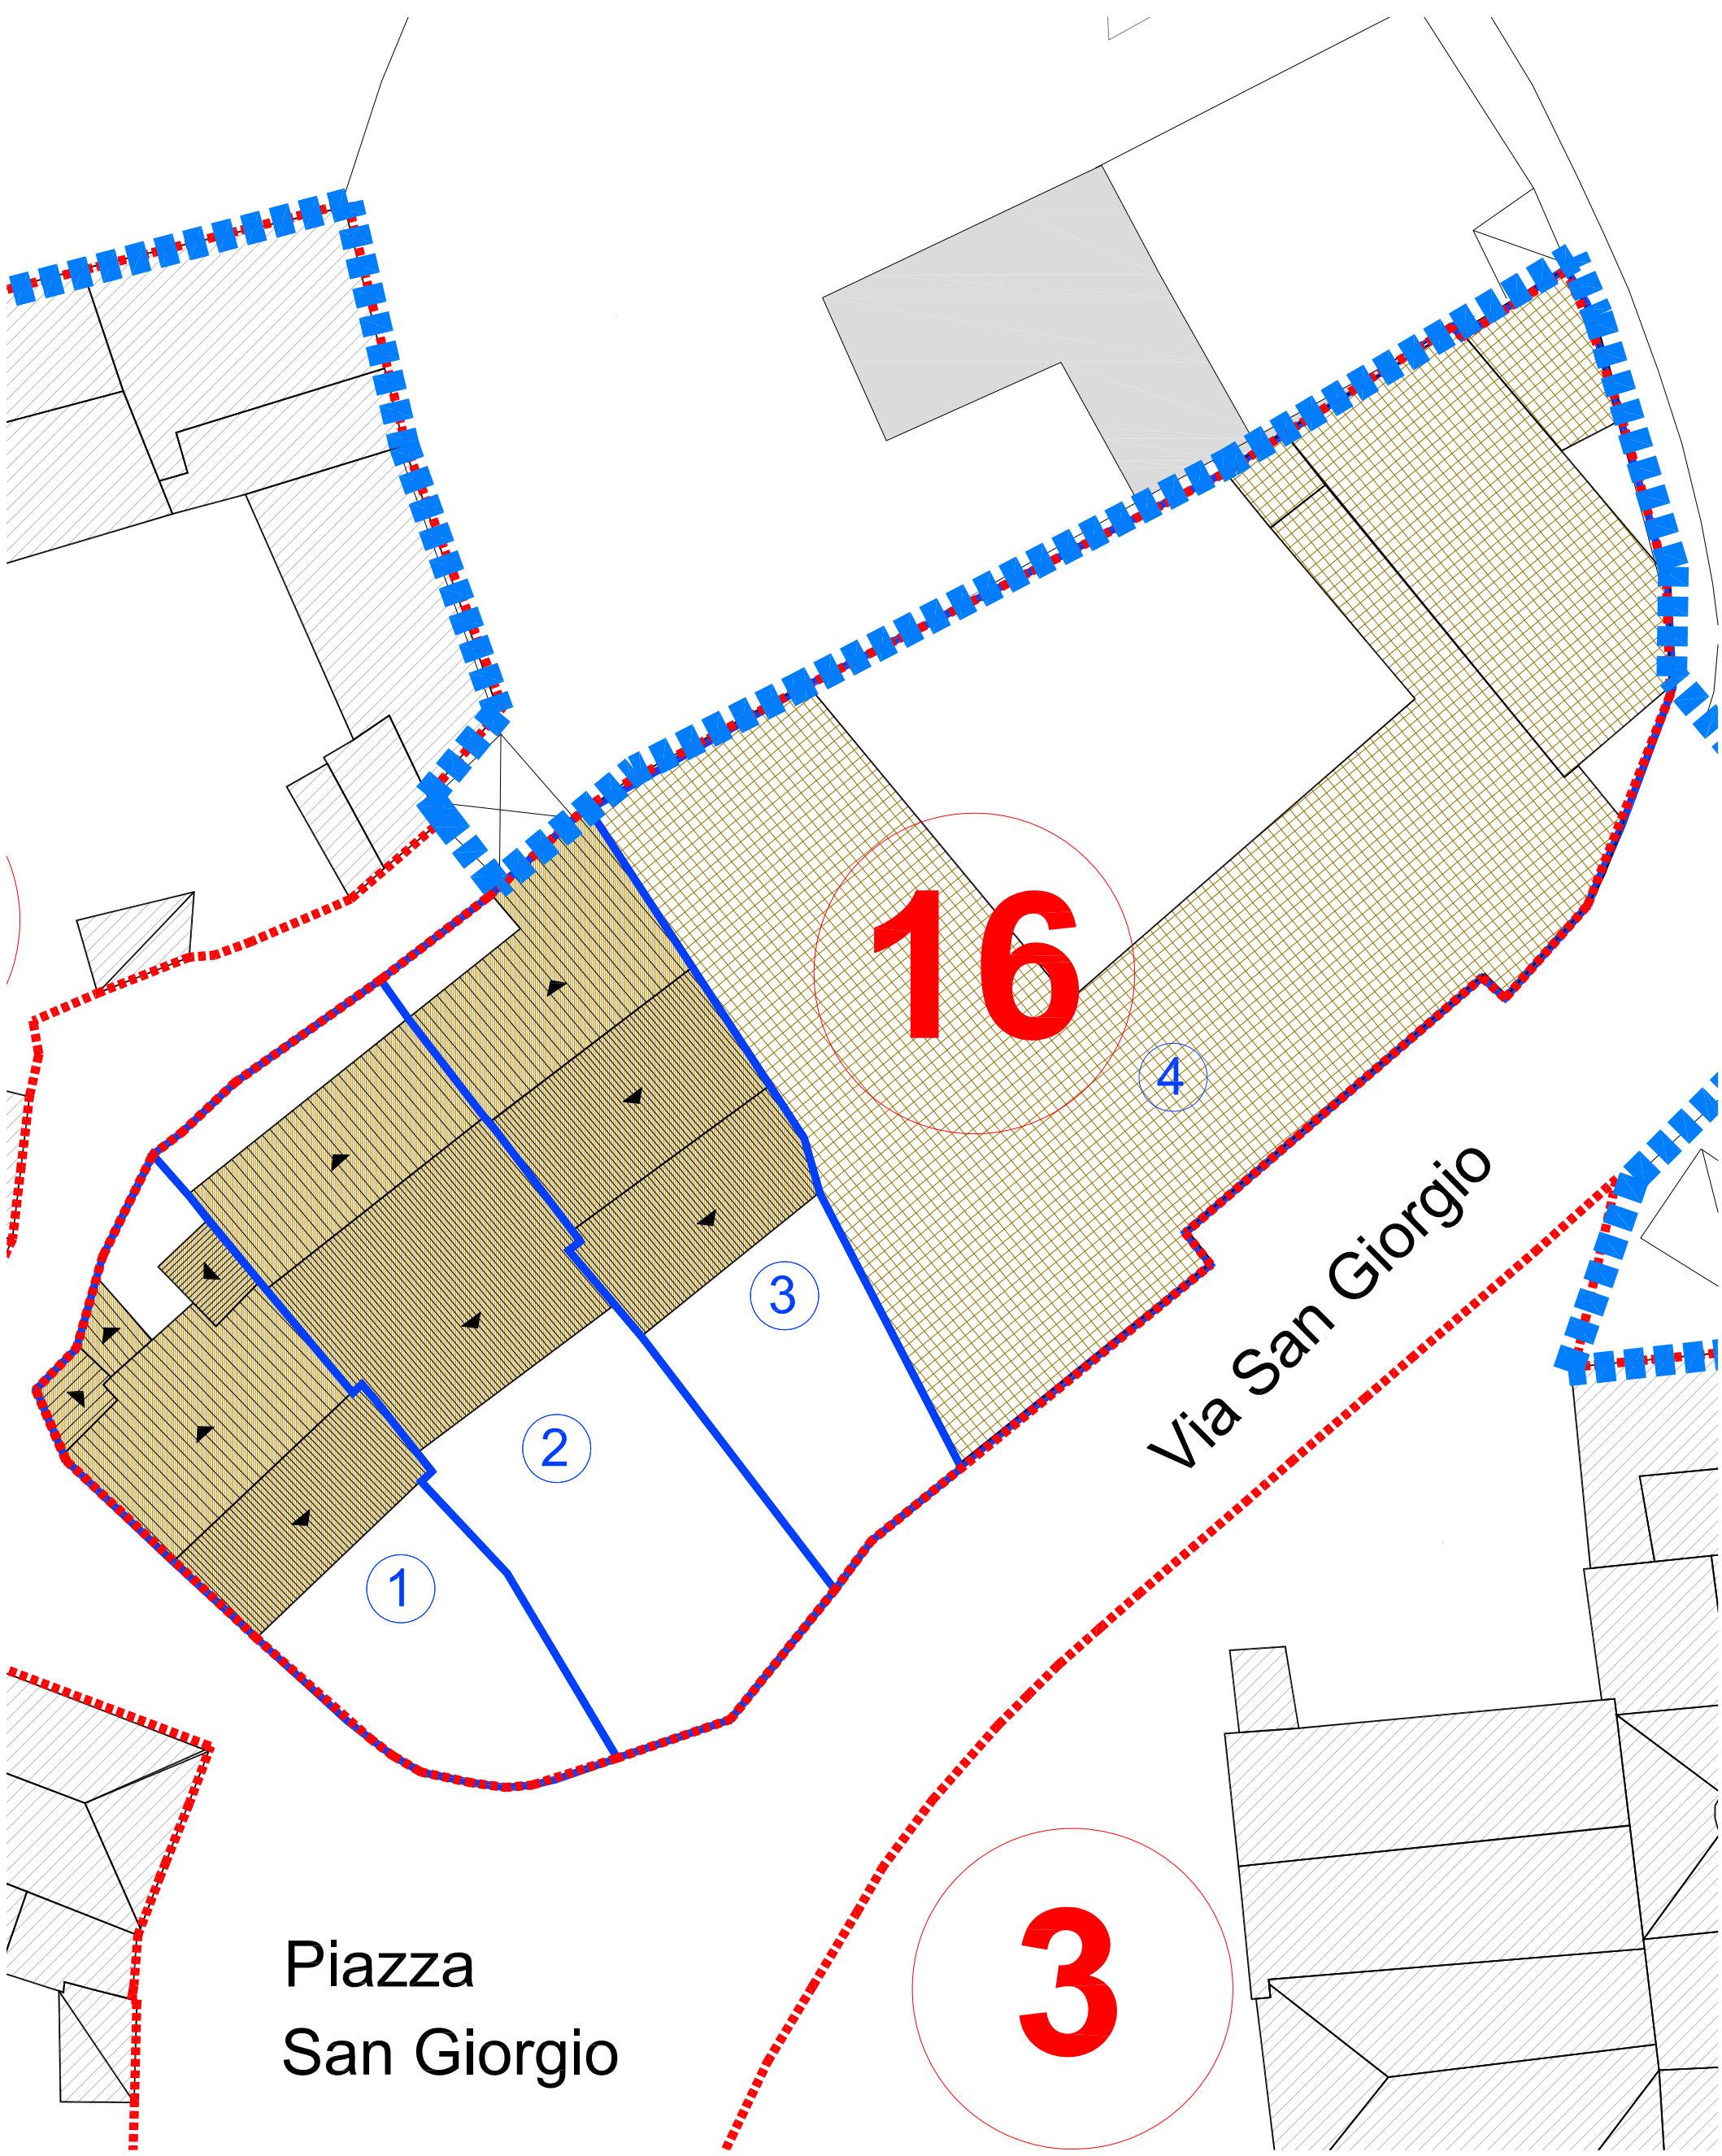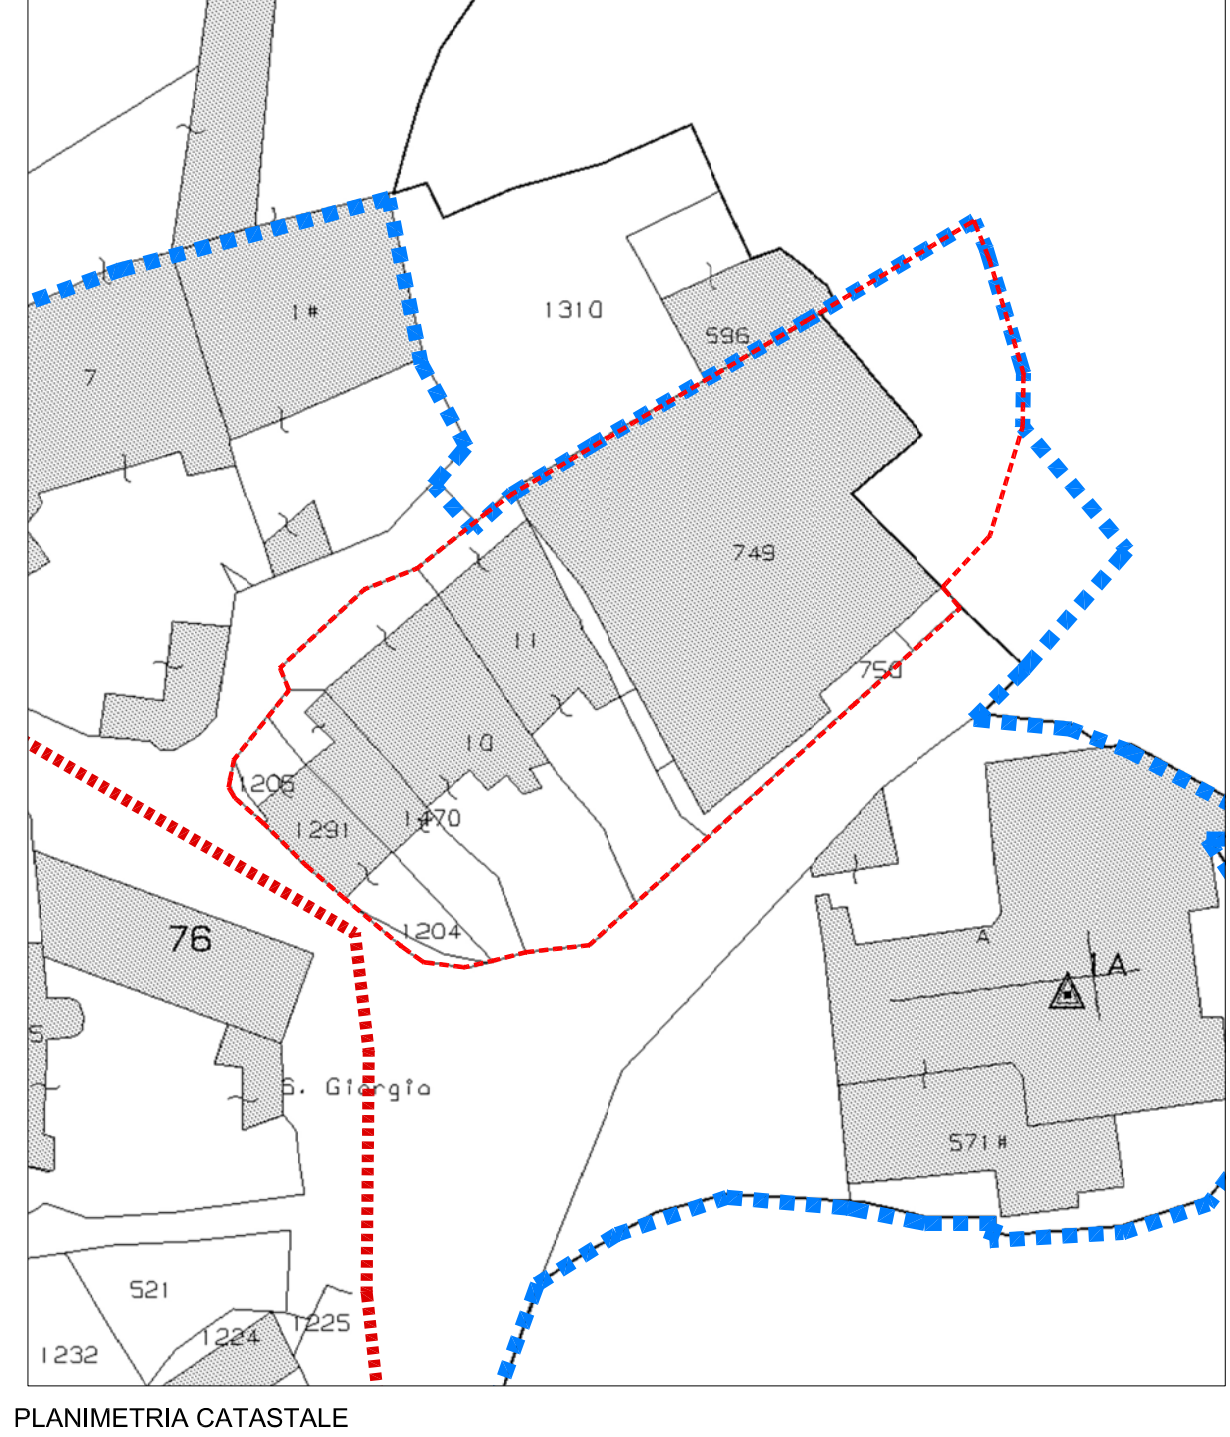

Prospetto su via Santa Prisca

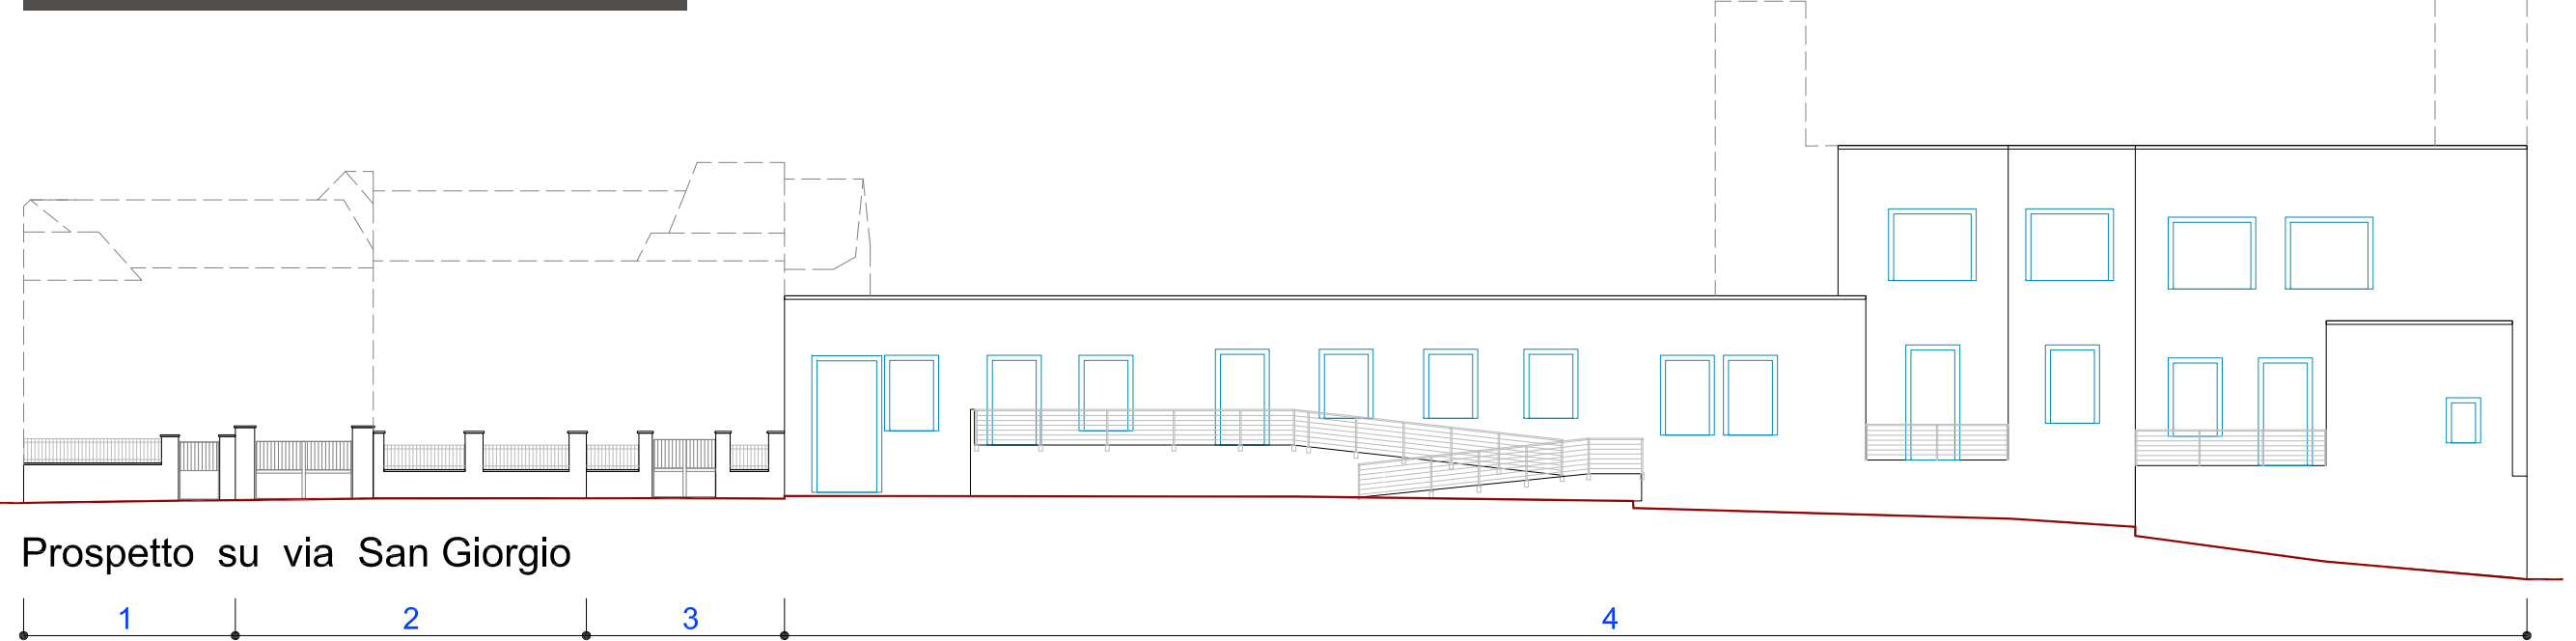

Prospetto su via San Giorgio

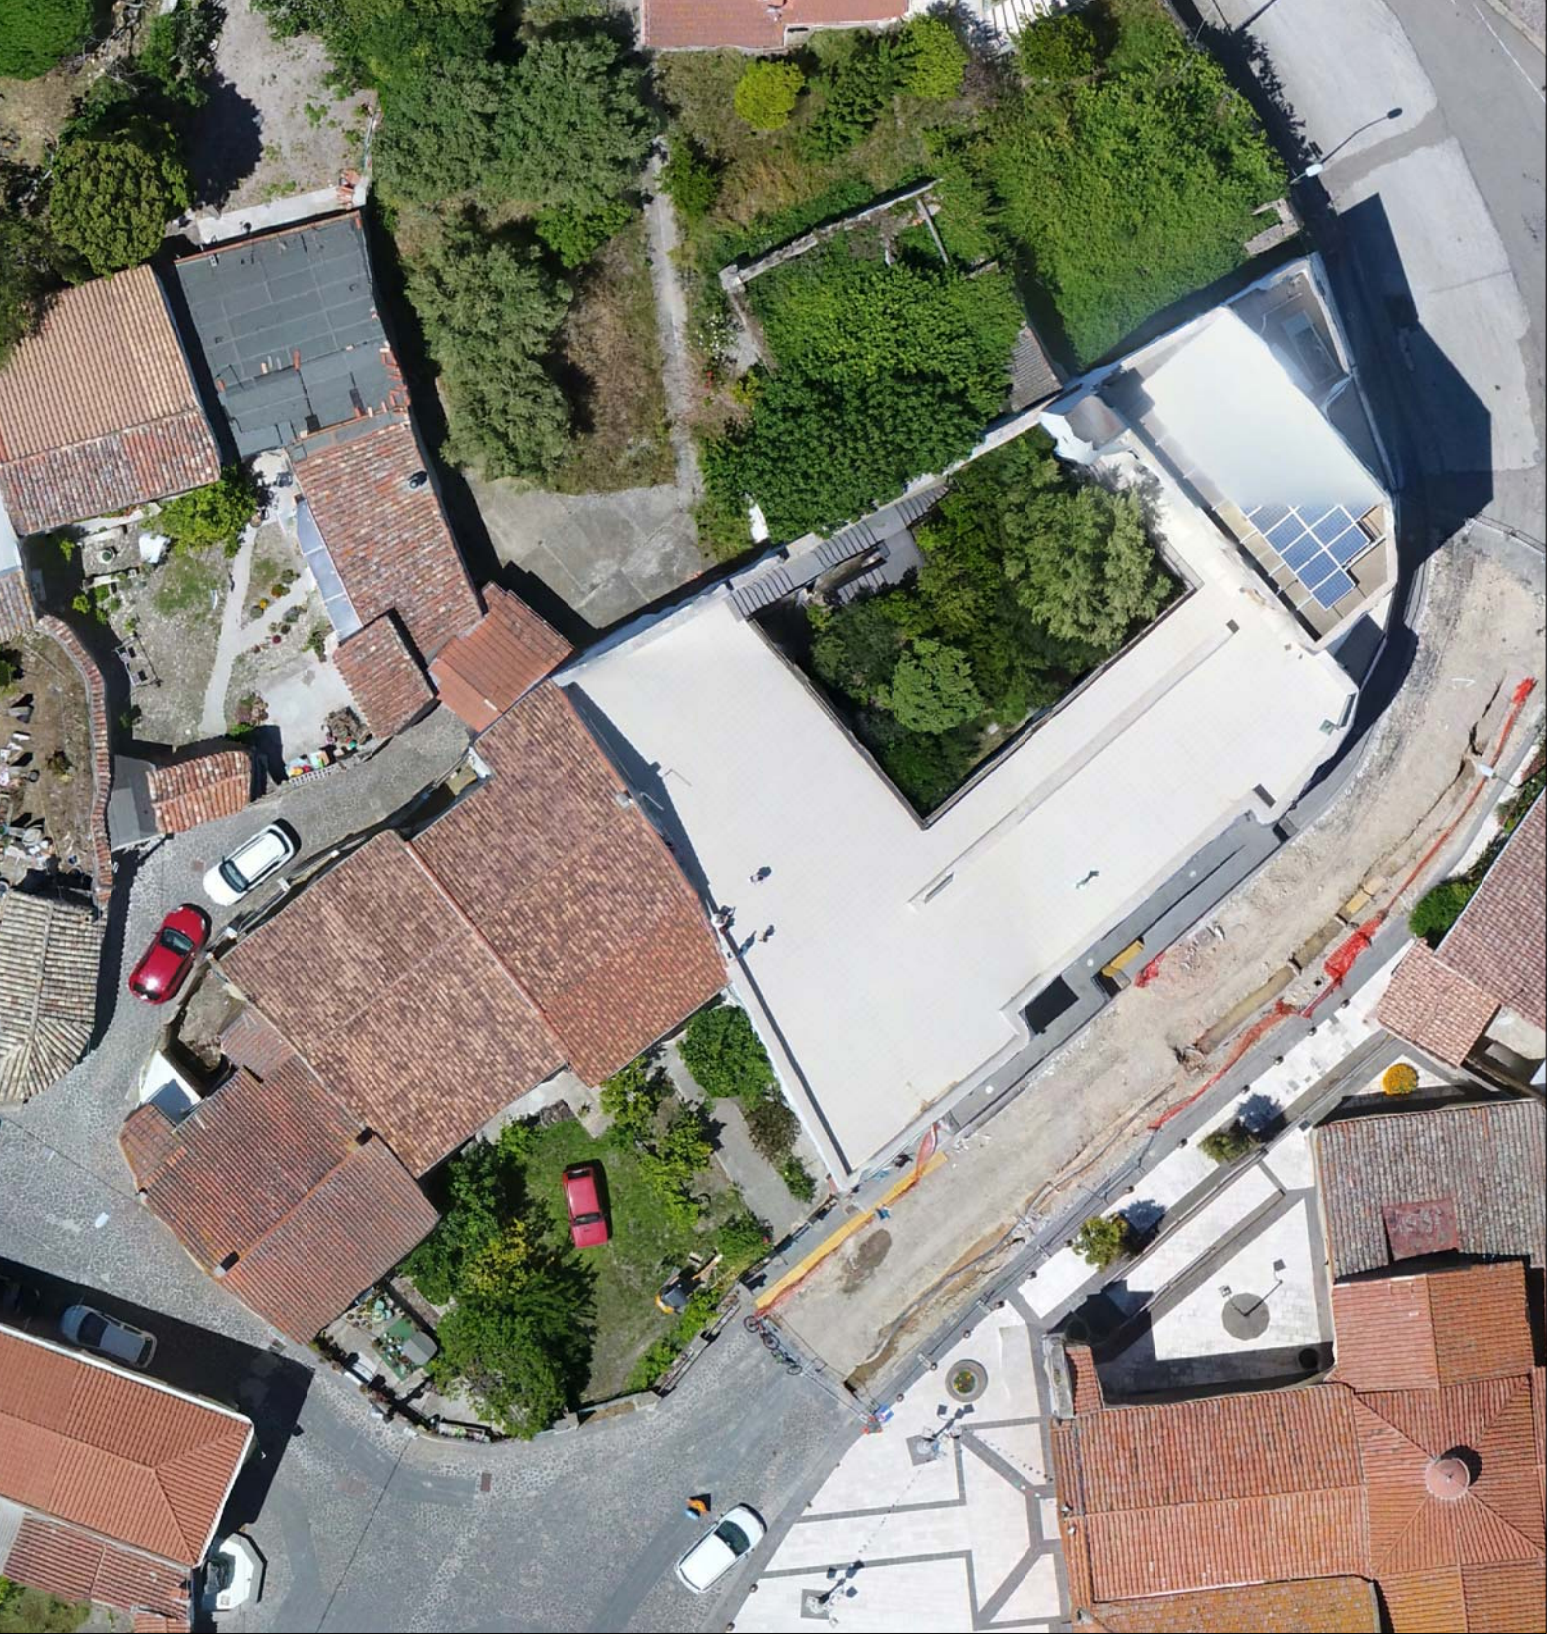

VISTA ZENITALE Isolato 16



VISTA DA SUD Isolato 16



VISTA DA NORD Isolato 16