

INQUADRAMENTO URBANO

scala 1:2000

LEGENDA

- | | | | |
|--|------------------------------|--|-----------------------|
| | PERIMETRO DEL CENTRO MATRICE | | CORTILI, SPAZI LIBERI |
| | PERIMETRO ISOLATI | | COPERTURA A TETTO |
| | UNITA' EDILIZIE | | COPERTURA A TERRAZZO |
| | RUDERI | | COPERTURA A SOLAIO |



COMUNE DI PAU

Provincia di Oristano



PROGETTO DEFINITIVO

Giugno 2019

PIANO PARTICOLAREGGIATO DEL CENTRO DI ANTICA E PRIMA FORMAZIONE

Elaborati per isolato

Analisi stato attuale: Planimetrie, Profili e Prospetti stradali_ISOLATO 14

15.14

SCALA: varie

PROGETTISTA:
Arch. Franco Niffolì




STAZIONE APPALTANTE:
Comune di Pau

IL RUP:
Ing. Angelica Sedda
IL SINDACO:
Ing. Franceschino Serra

COD. 0000 FS CAR. STC. PROG. ST. I




Arch. Franco Niffolì Via Delfeneri n°31 08100 Nuoro
tel.0784.35602 studio.niffoli@gmail.com
P.E.C. franco.niffoli@archworldpec.it

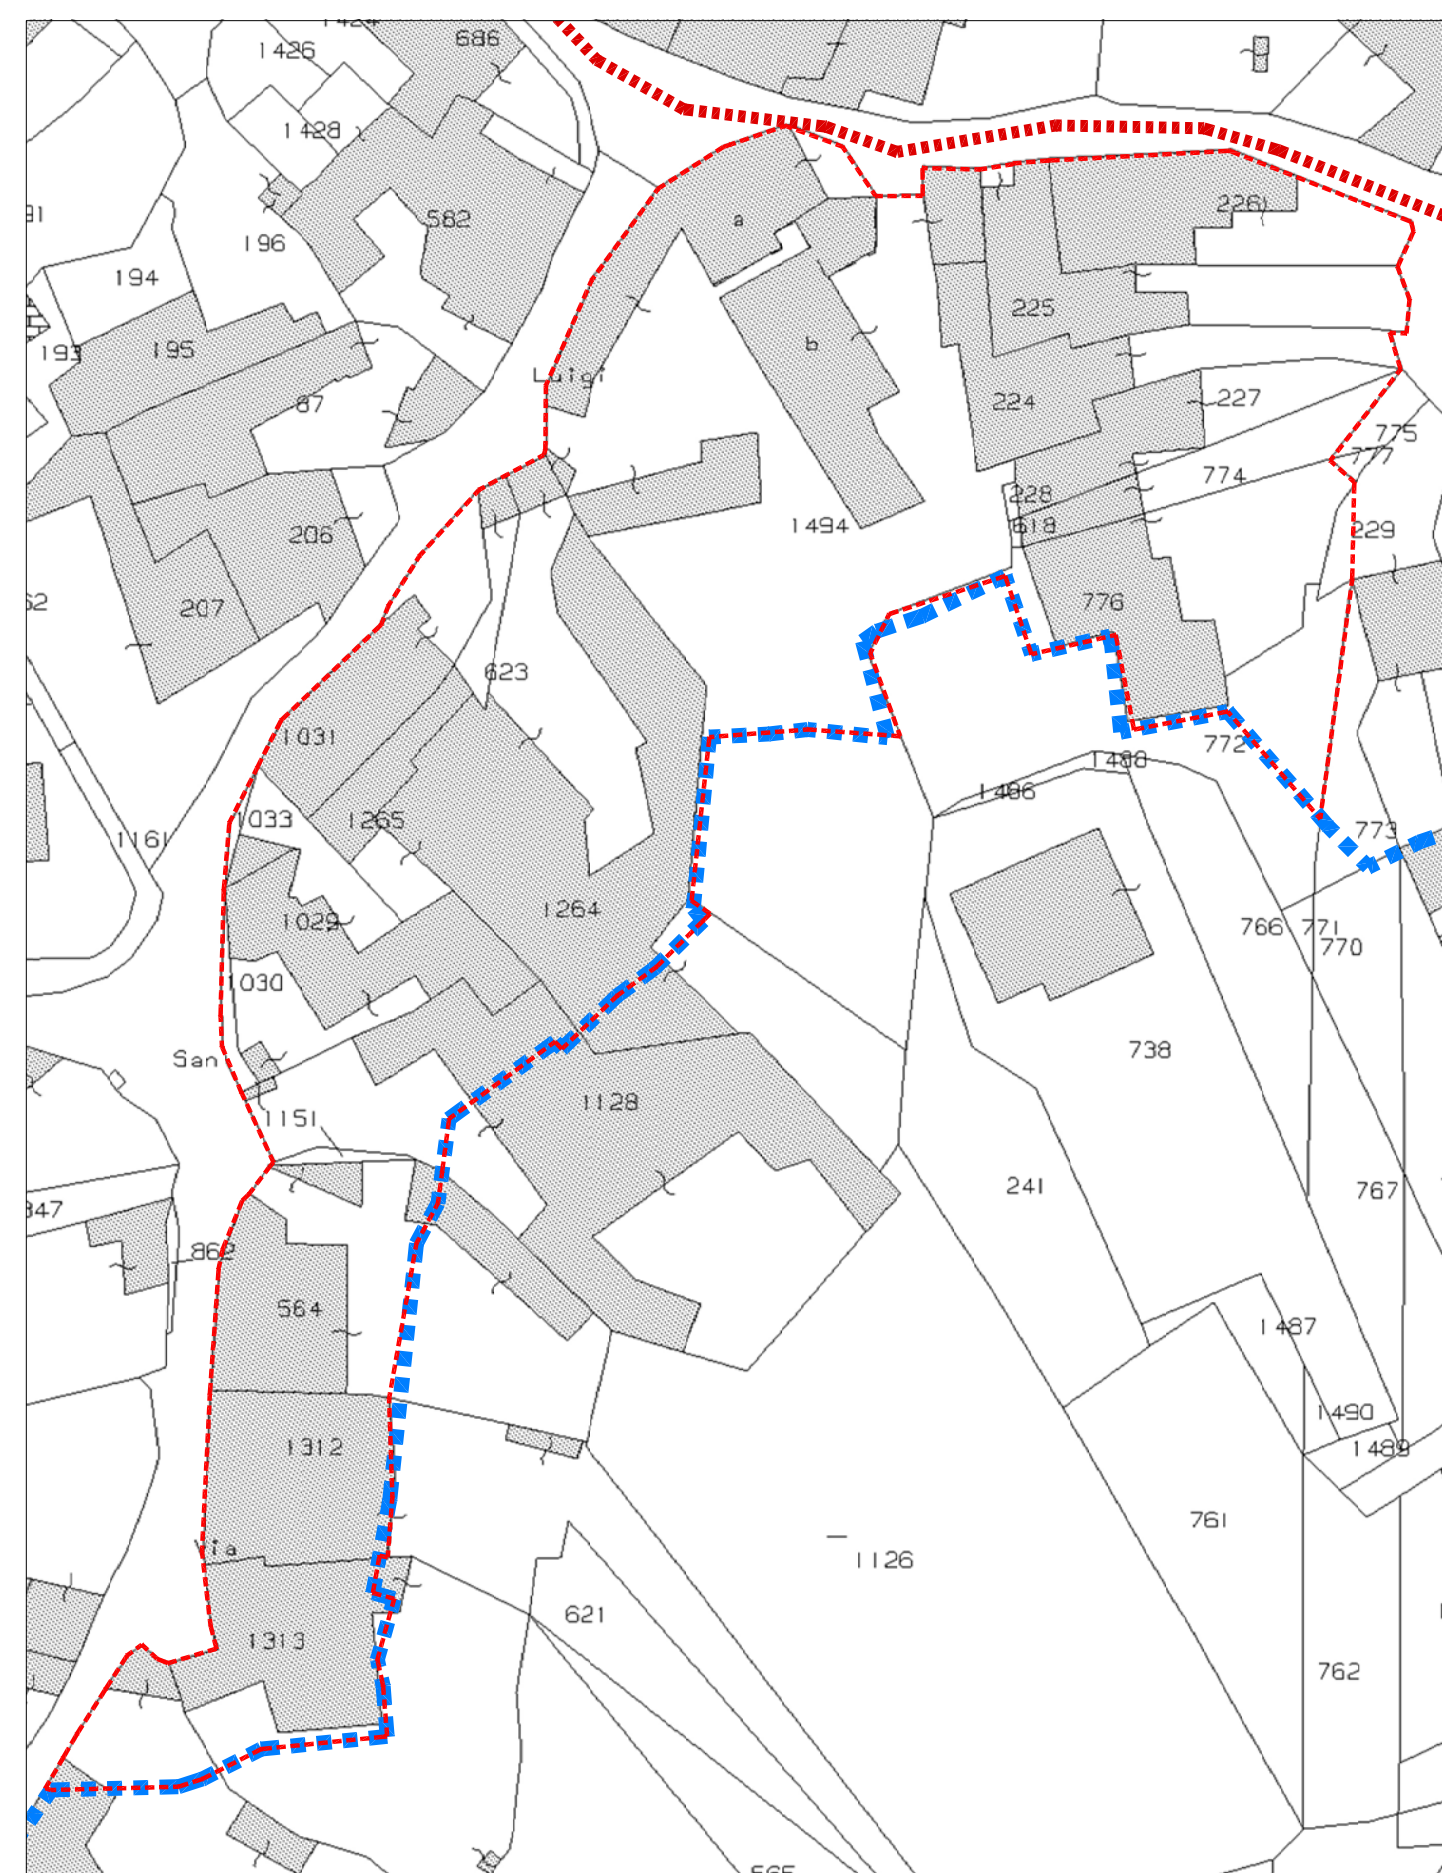

PLANIMETRIA CATASTALE

scala 1:500

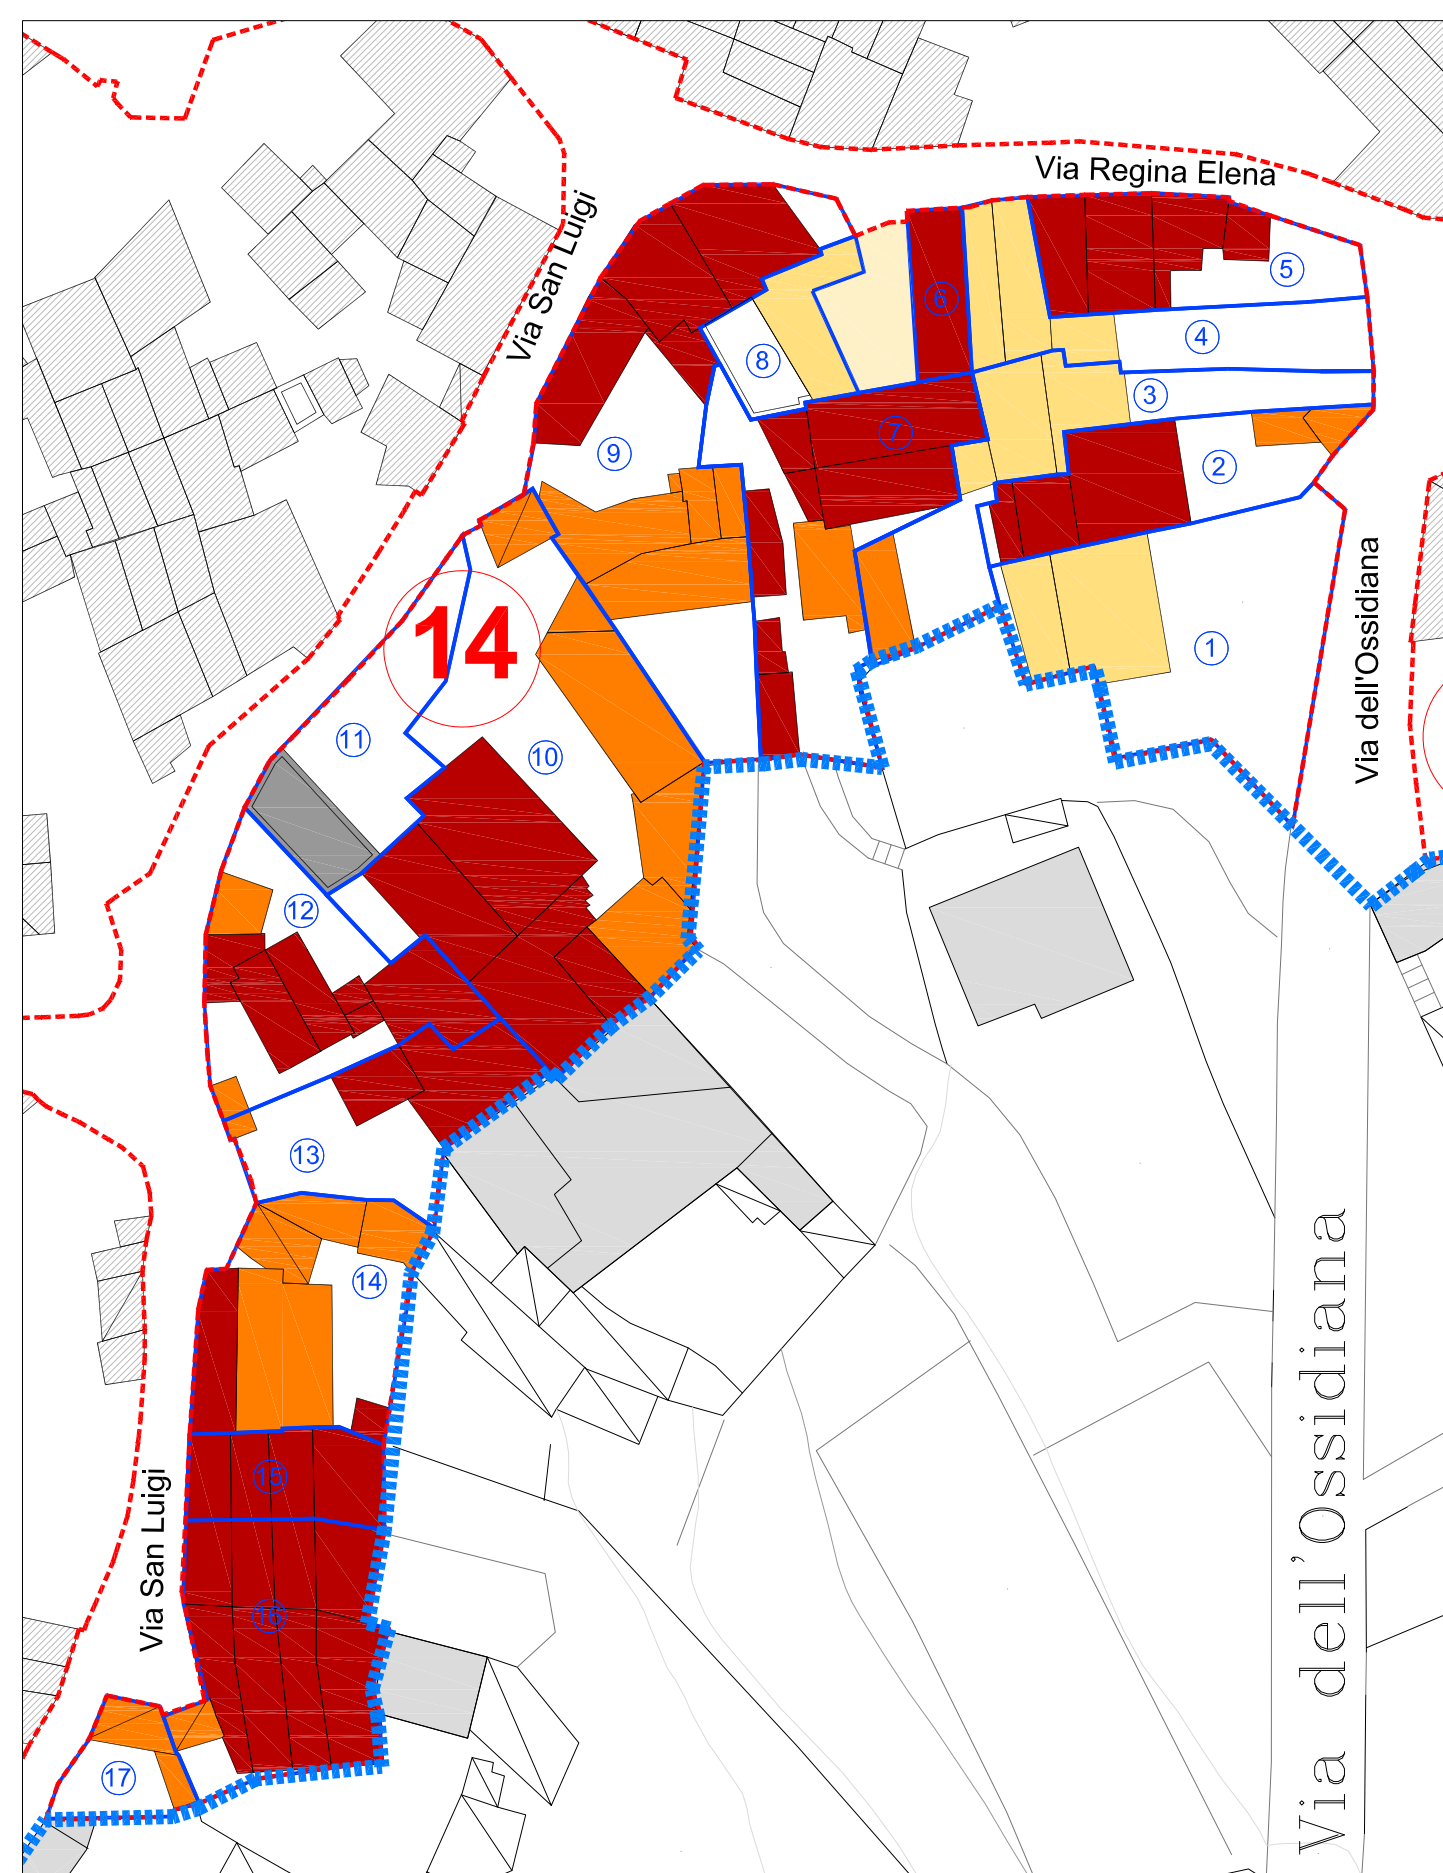


DESTINAZIONE D'USO DEL TESSUTO EDILIZIO

scala 1:500


LEGENDA

- | | |
|--|---|
| | Perimetro centro di antica e prima formazione |
| | Edificio Residenziale |
| | Edificio di servizio alla residenza |
| | Edificio per Attività Commerciale/ Terziaria |
| | Edificio per Attività Artigianale |
| | Edificio con Funzioni Miste (Res/Comm/Art/Serv) |
| | Edificio in costruzione |
| | Servizio Privato di interesse pubblico |
| | Rudere |
| | Vecchia costruzione abbandonata |
| | Area libera |
| | Servizio Pubblico |
| | Piazza o spazio attrezzato |
| | Condominiale |

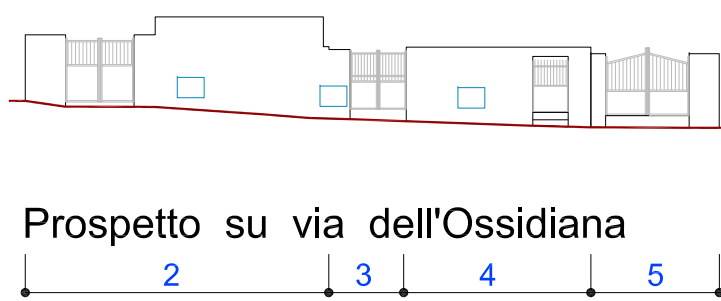


Prospetto su via dell'Ossidiana

2 3 4 5

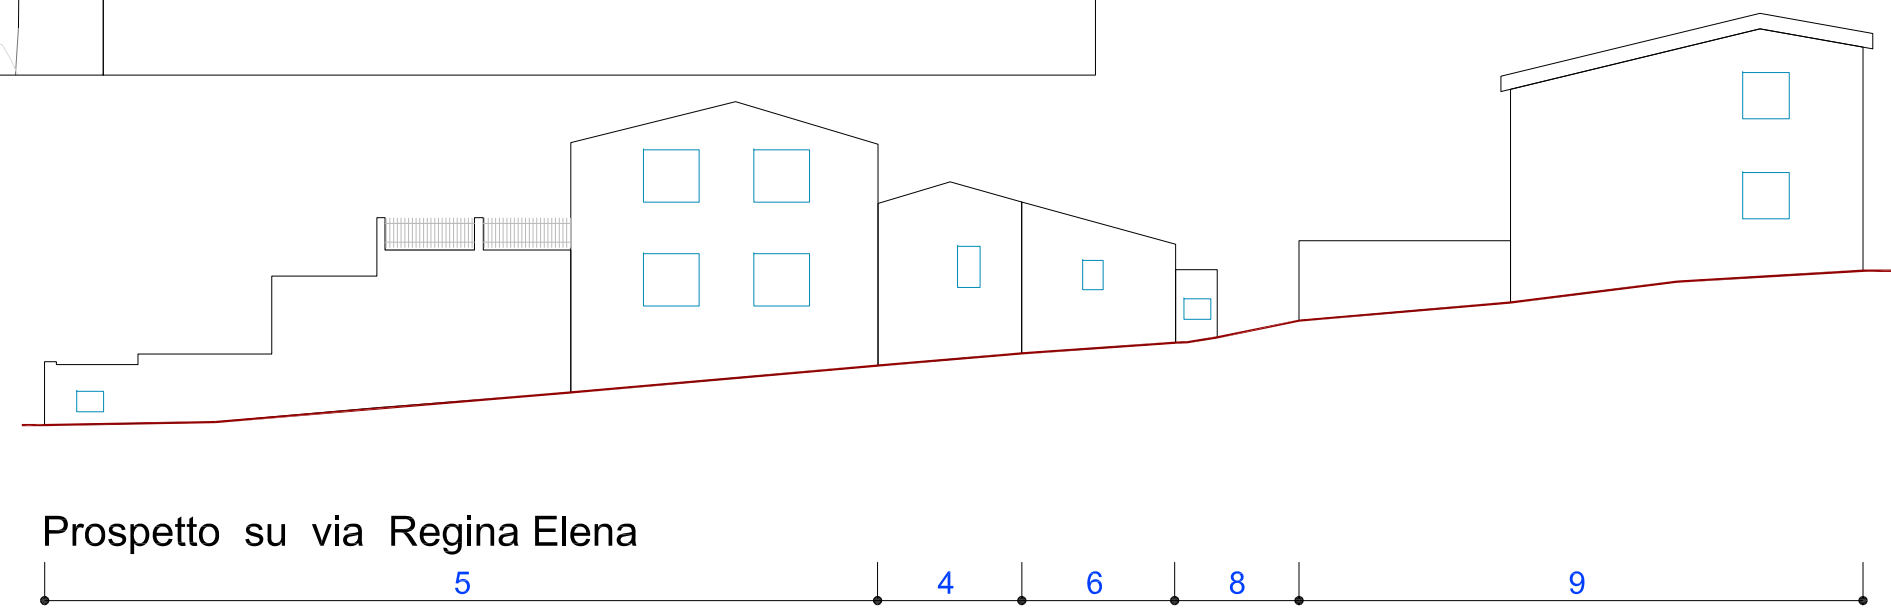

Prospetto su via Regina Elena

5 4 6 8 9

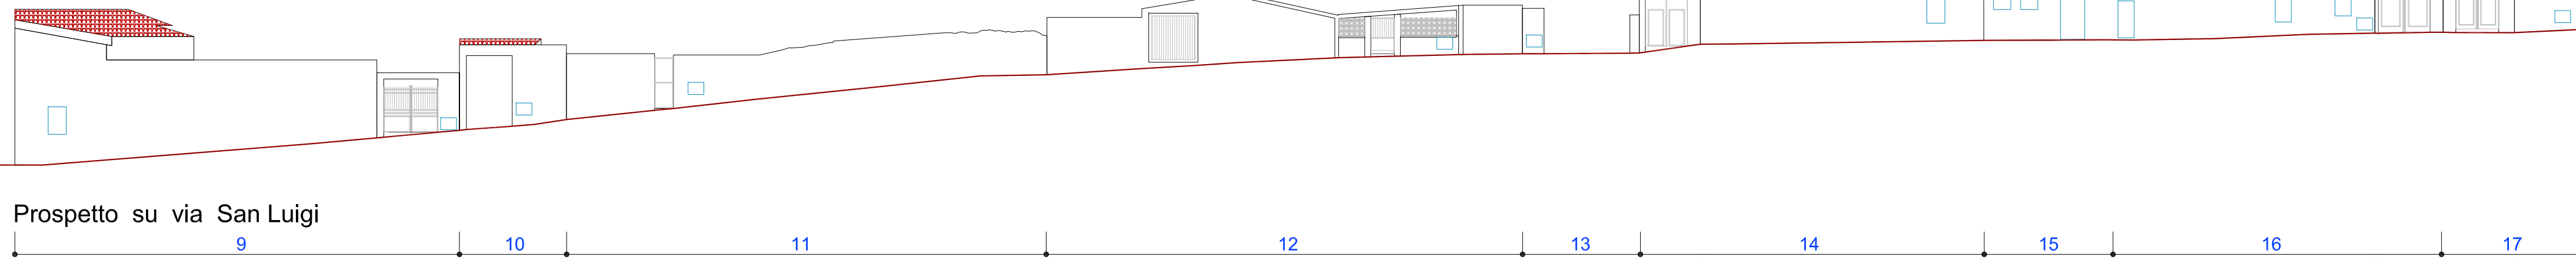

Prospetto su via San Luigi

9 10 11 12 13 14 15 16 17



VISTA ZENITALE Isolato 14



VISTA DA NORD Isolato 14



VISTA DA OVEST Isolato 14