



INQUADRAMENTO URBANO

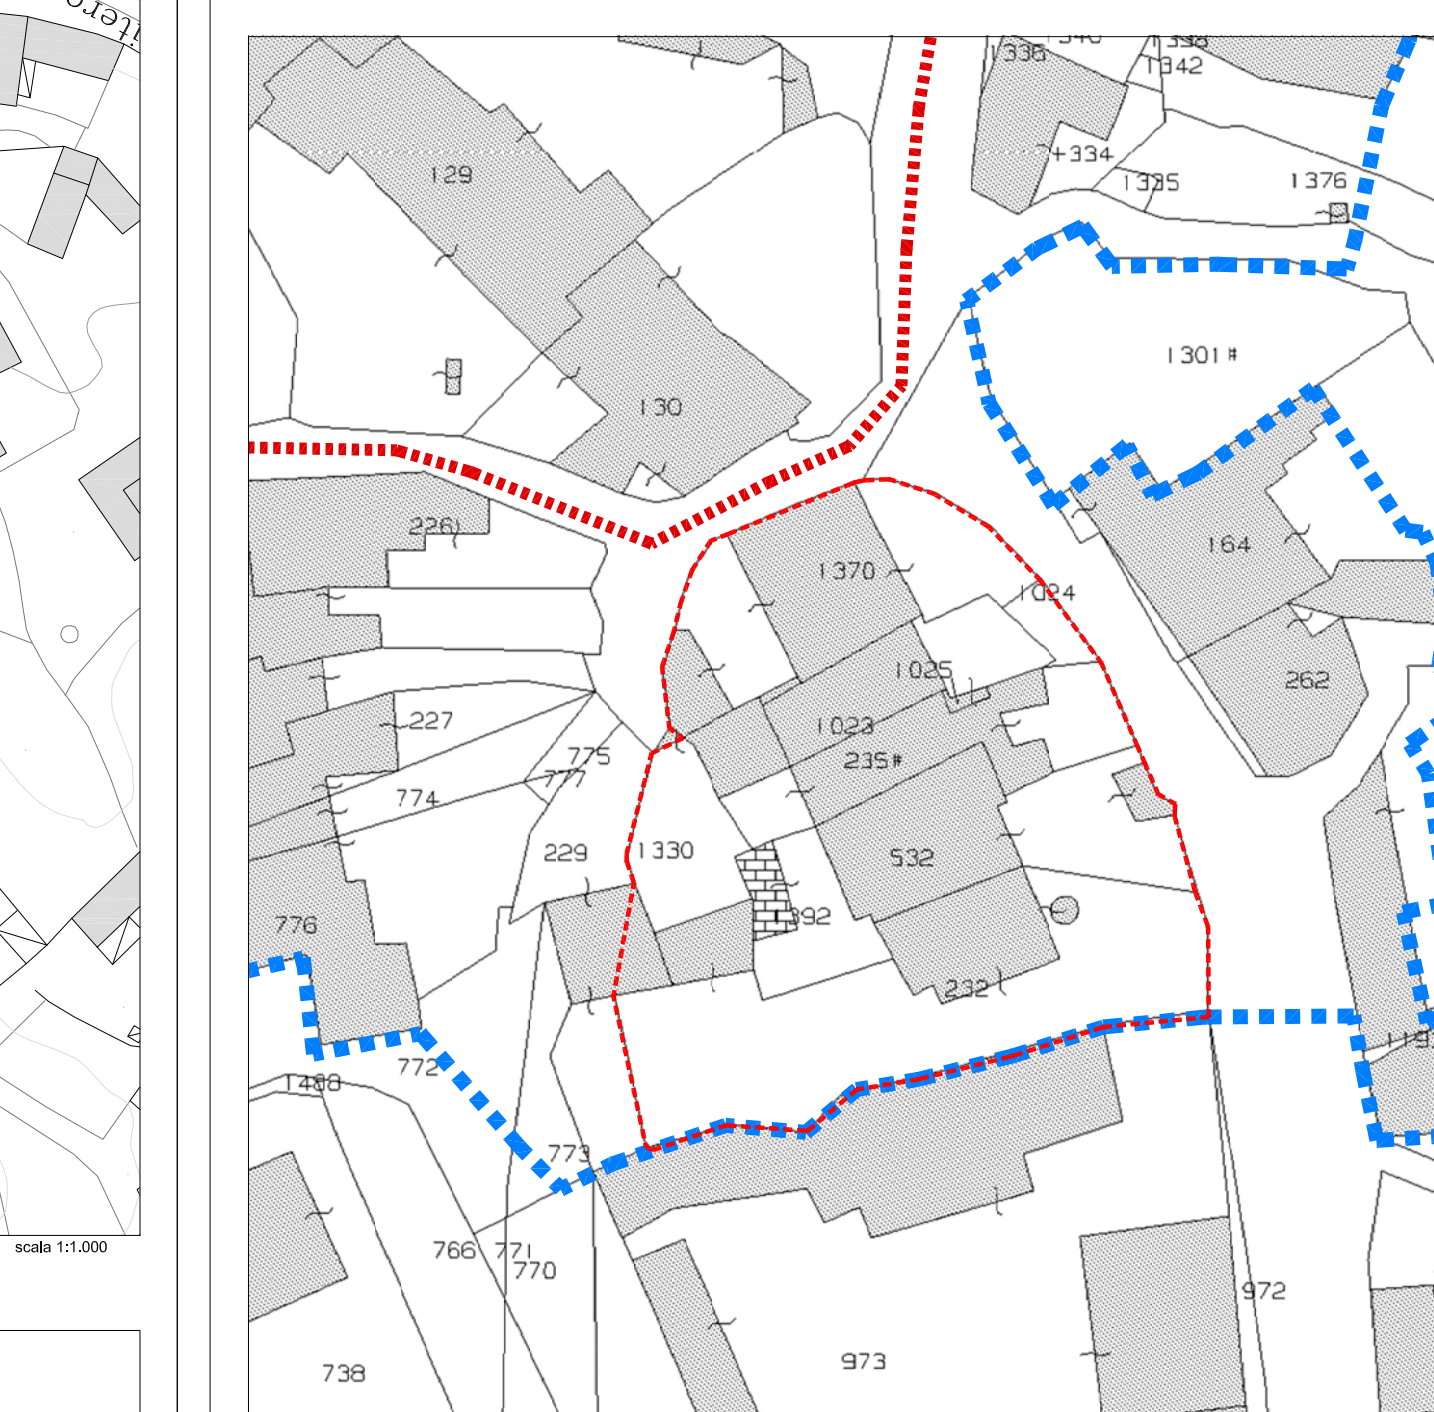

PLANIMETRIA CATASTALE

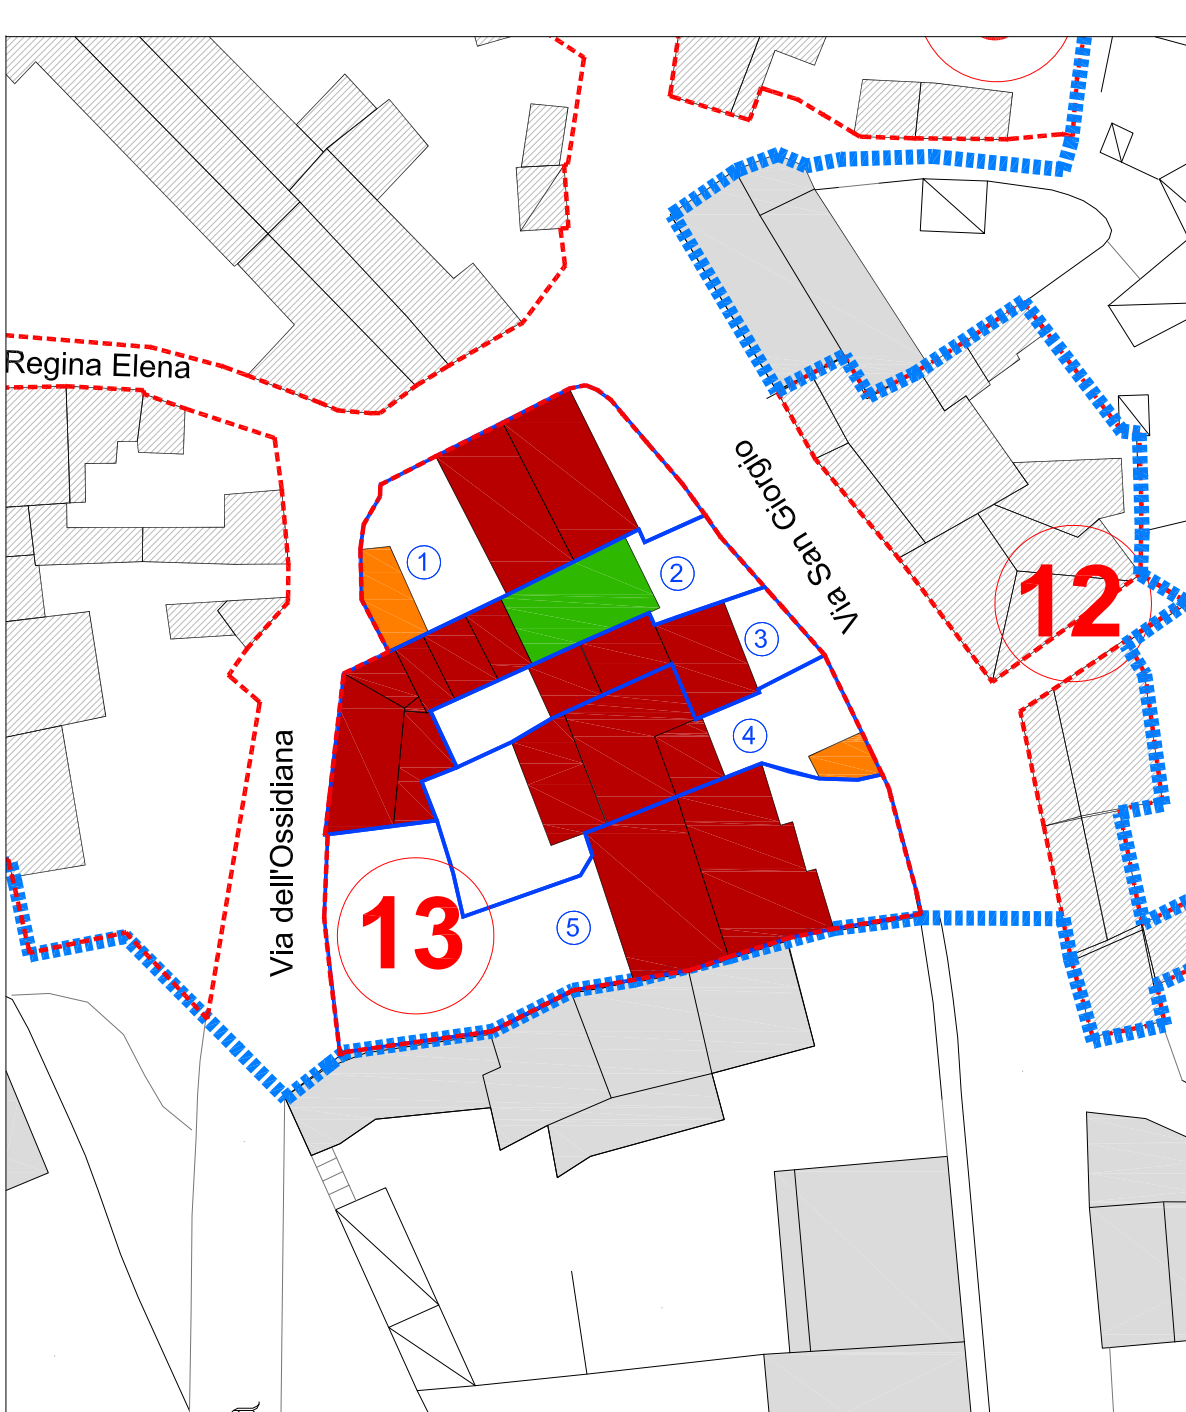

DESTINAZIONE D'USO DEL TESSUTO EDILIZIO

LEGENDA


- Perimetro centro di antica e prima formazione
- Edificio Residenziale
- Edificio di servizio alla residenza
- Edificio per Attività Commerciale/ Terziaria
- Edificio per Attività Artigianale
- Edificio con Funzioni Miste (Res/Comm/Art/Serv)
- Edificio in costruzione
- Servizio Privato di interesse pubblico
- Rudere
- Vecchia costruzione abbandonata
- Area libera
- Servizio Pubblico
- Piazza o spazio attrezzato
- Condominiale



VISTA ZENITALE Isolato 13



VISTA DA OVEST Isolato 13

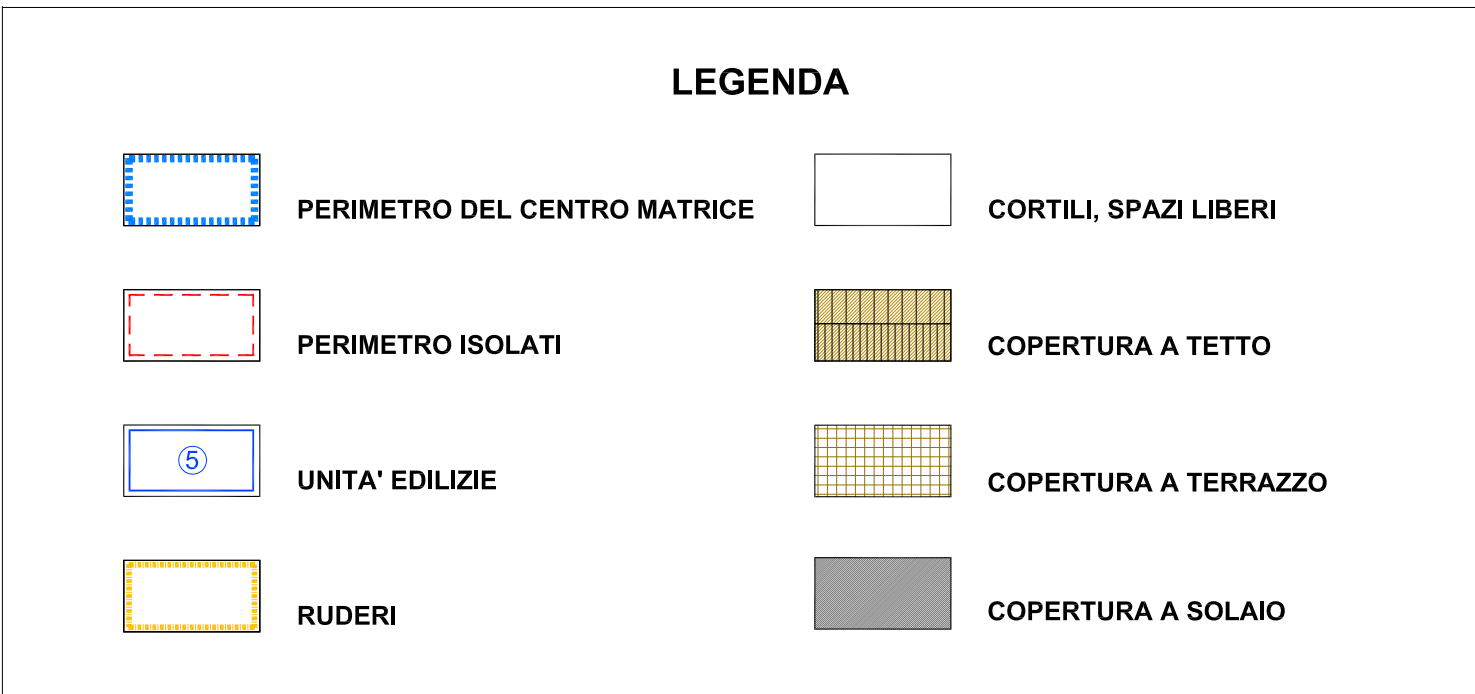

COMUNE DI PAU
Provincia di Oristano



PIANO PARTICOLAREGGIATO DEL CENTRO DI ANTICA E
PRIMA FORMAZIONE

Elaborati per isolato

Analisi stato attuale: Planimetrie, Profili e
Prospetti stradali_ISOLATO 13

15.13

SCALA: varie

PROGETTISTA:
Arch. Franco Niffoi



STAZIONE APPALTANTE:
Comune di Pau

IL RUP:
Ing. Angelica Sedda

IL SINDACO:
Ing. Franceschino Serra


COD. FIS. CAR. STC. PROG. ST
0000 SF I




Arch. Franco Niffoi Via Deffenu n°31 08100 Nuoro
tel.0784.35602 studio.niffoi@gmail.com
P.E.C. franco.niffoi@archiworldpec.it

PROGETTO DEFINITIVO


Giugno 2019

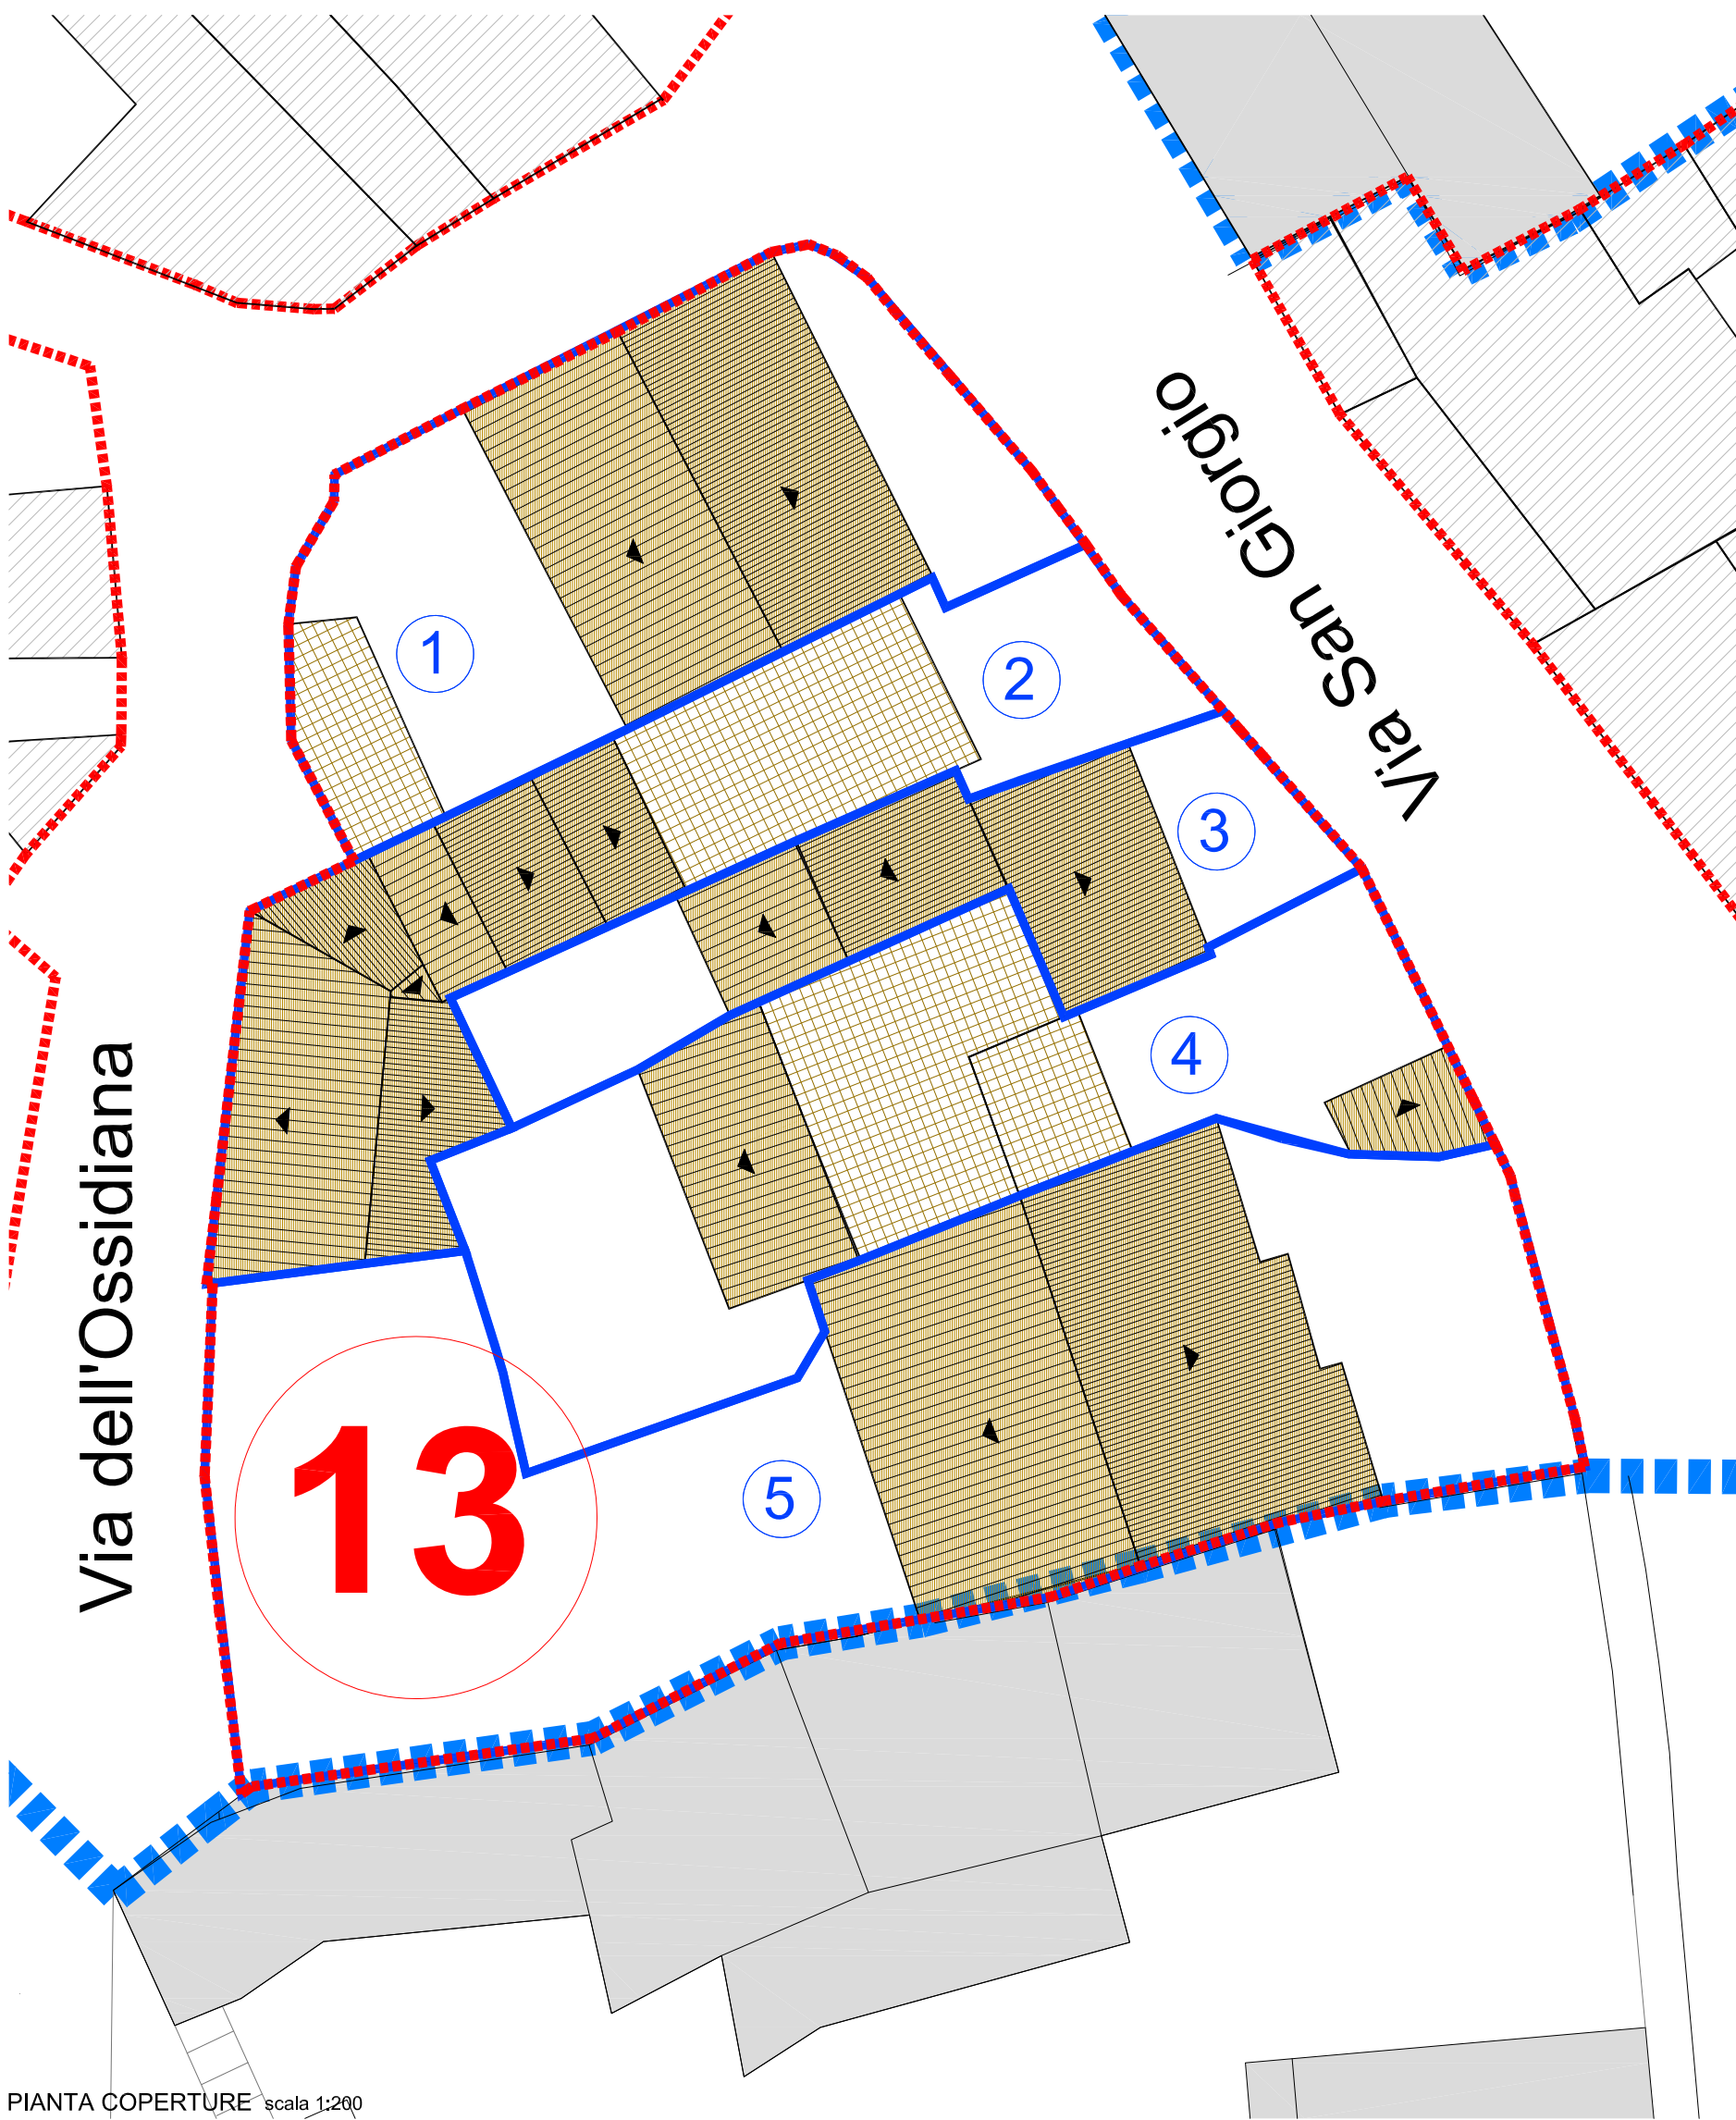


PIANTA COPERTURE

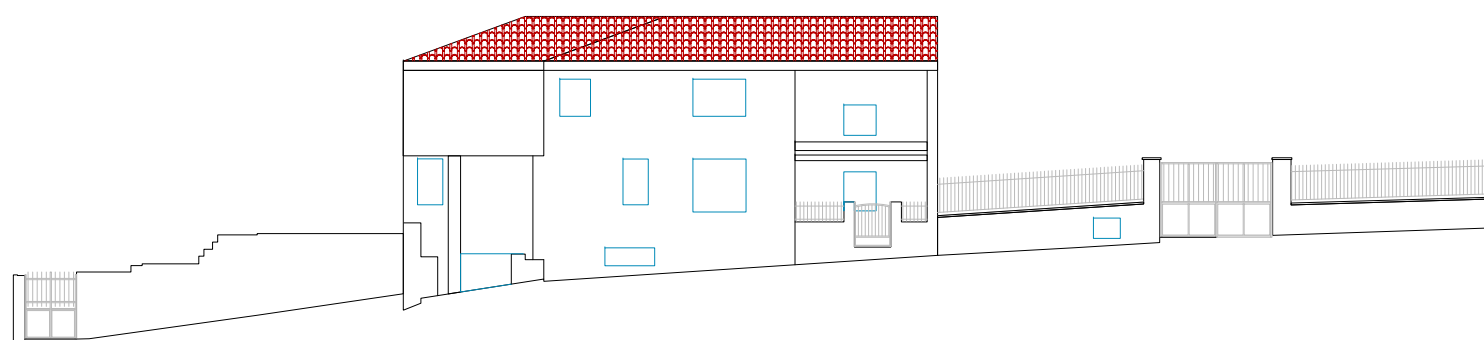


Prospetto su via dell'Ossidiana

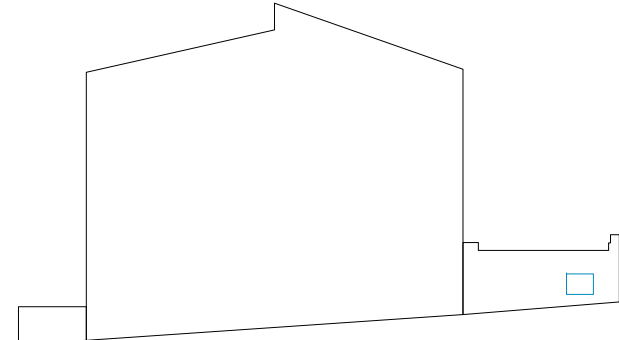

Prospetto su via Regina Elena

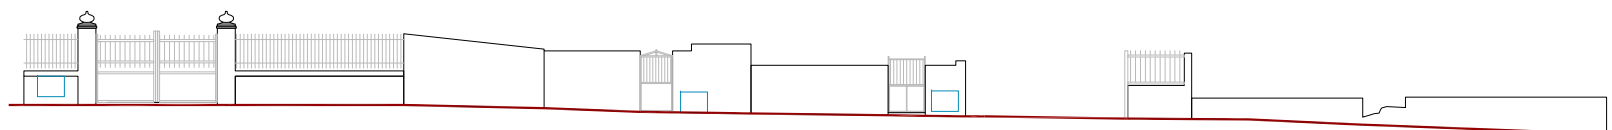

Prospetto su via San Giorgio

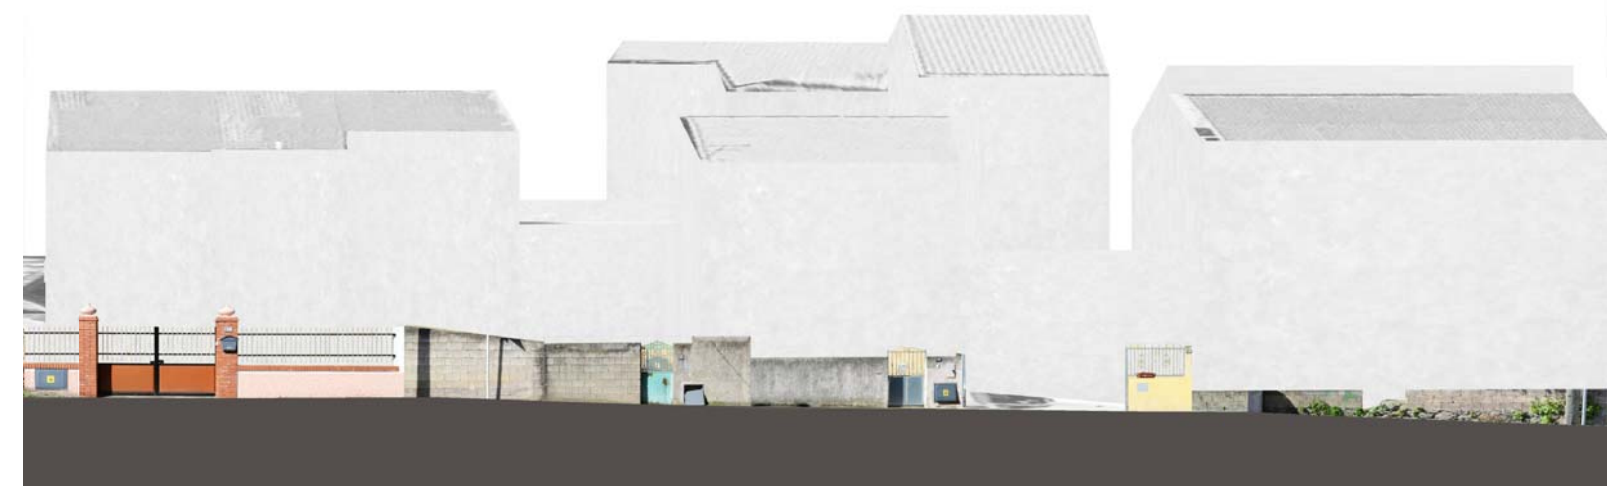

VISTA DA EST Isolato 13