



LEGENDA




Perimetro Centro di Antica e Prima Formazione

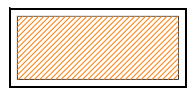

Area del Piano Particolareggiato

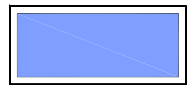

Manto stradale in Asfalto

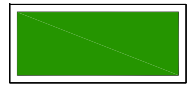

Pavimentazione in basalto irregolare, compluvio centrale e cunette laterali in lastre di basalto regolari



Pavimentazione in basalto irregolare e direttrici in lastre di basalto regolari



**Pavimentazione in basalto irregolare
e compluvio centrale**



**Pavimentazione in lastre regolari e irregolari di basalto
compluvio centrale e cunette laterali in lastre regolari**

**COMUNE DI PAU**

Provincia di Oristano

**PIANO PARTICOLAREGGIATO DEL CENTRO DI ANTICA E PRIMA FORMAZIONE**

Analisi Stato Attuale

Elaborati Generali

PAVIMENTAZIONE STRADALE

8a

SCALA: varle

PROGETTISTA:


Arch. Franco Niffoi



STAZIONE APPALTANTE:
Comune di Pau

IL RUP:
Ing. Angelica Sedda

IL SINDACO:
Ing. Franceschino Serra

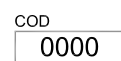


COD FS CAR STC PROG ST
0000 SF I

 Arch. Franco Niffoi Via Deffenu n°31 08100 Nuoro
tel.0784.35602 studio.niffoi@gmail.com
P.E.C. franco.niffoi@archiworldpec.it

PROGETTO DEFINITIVO

Giugno 2019

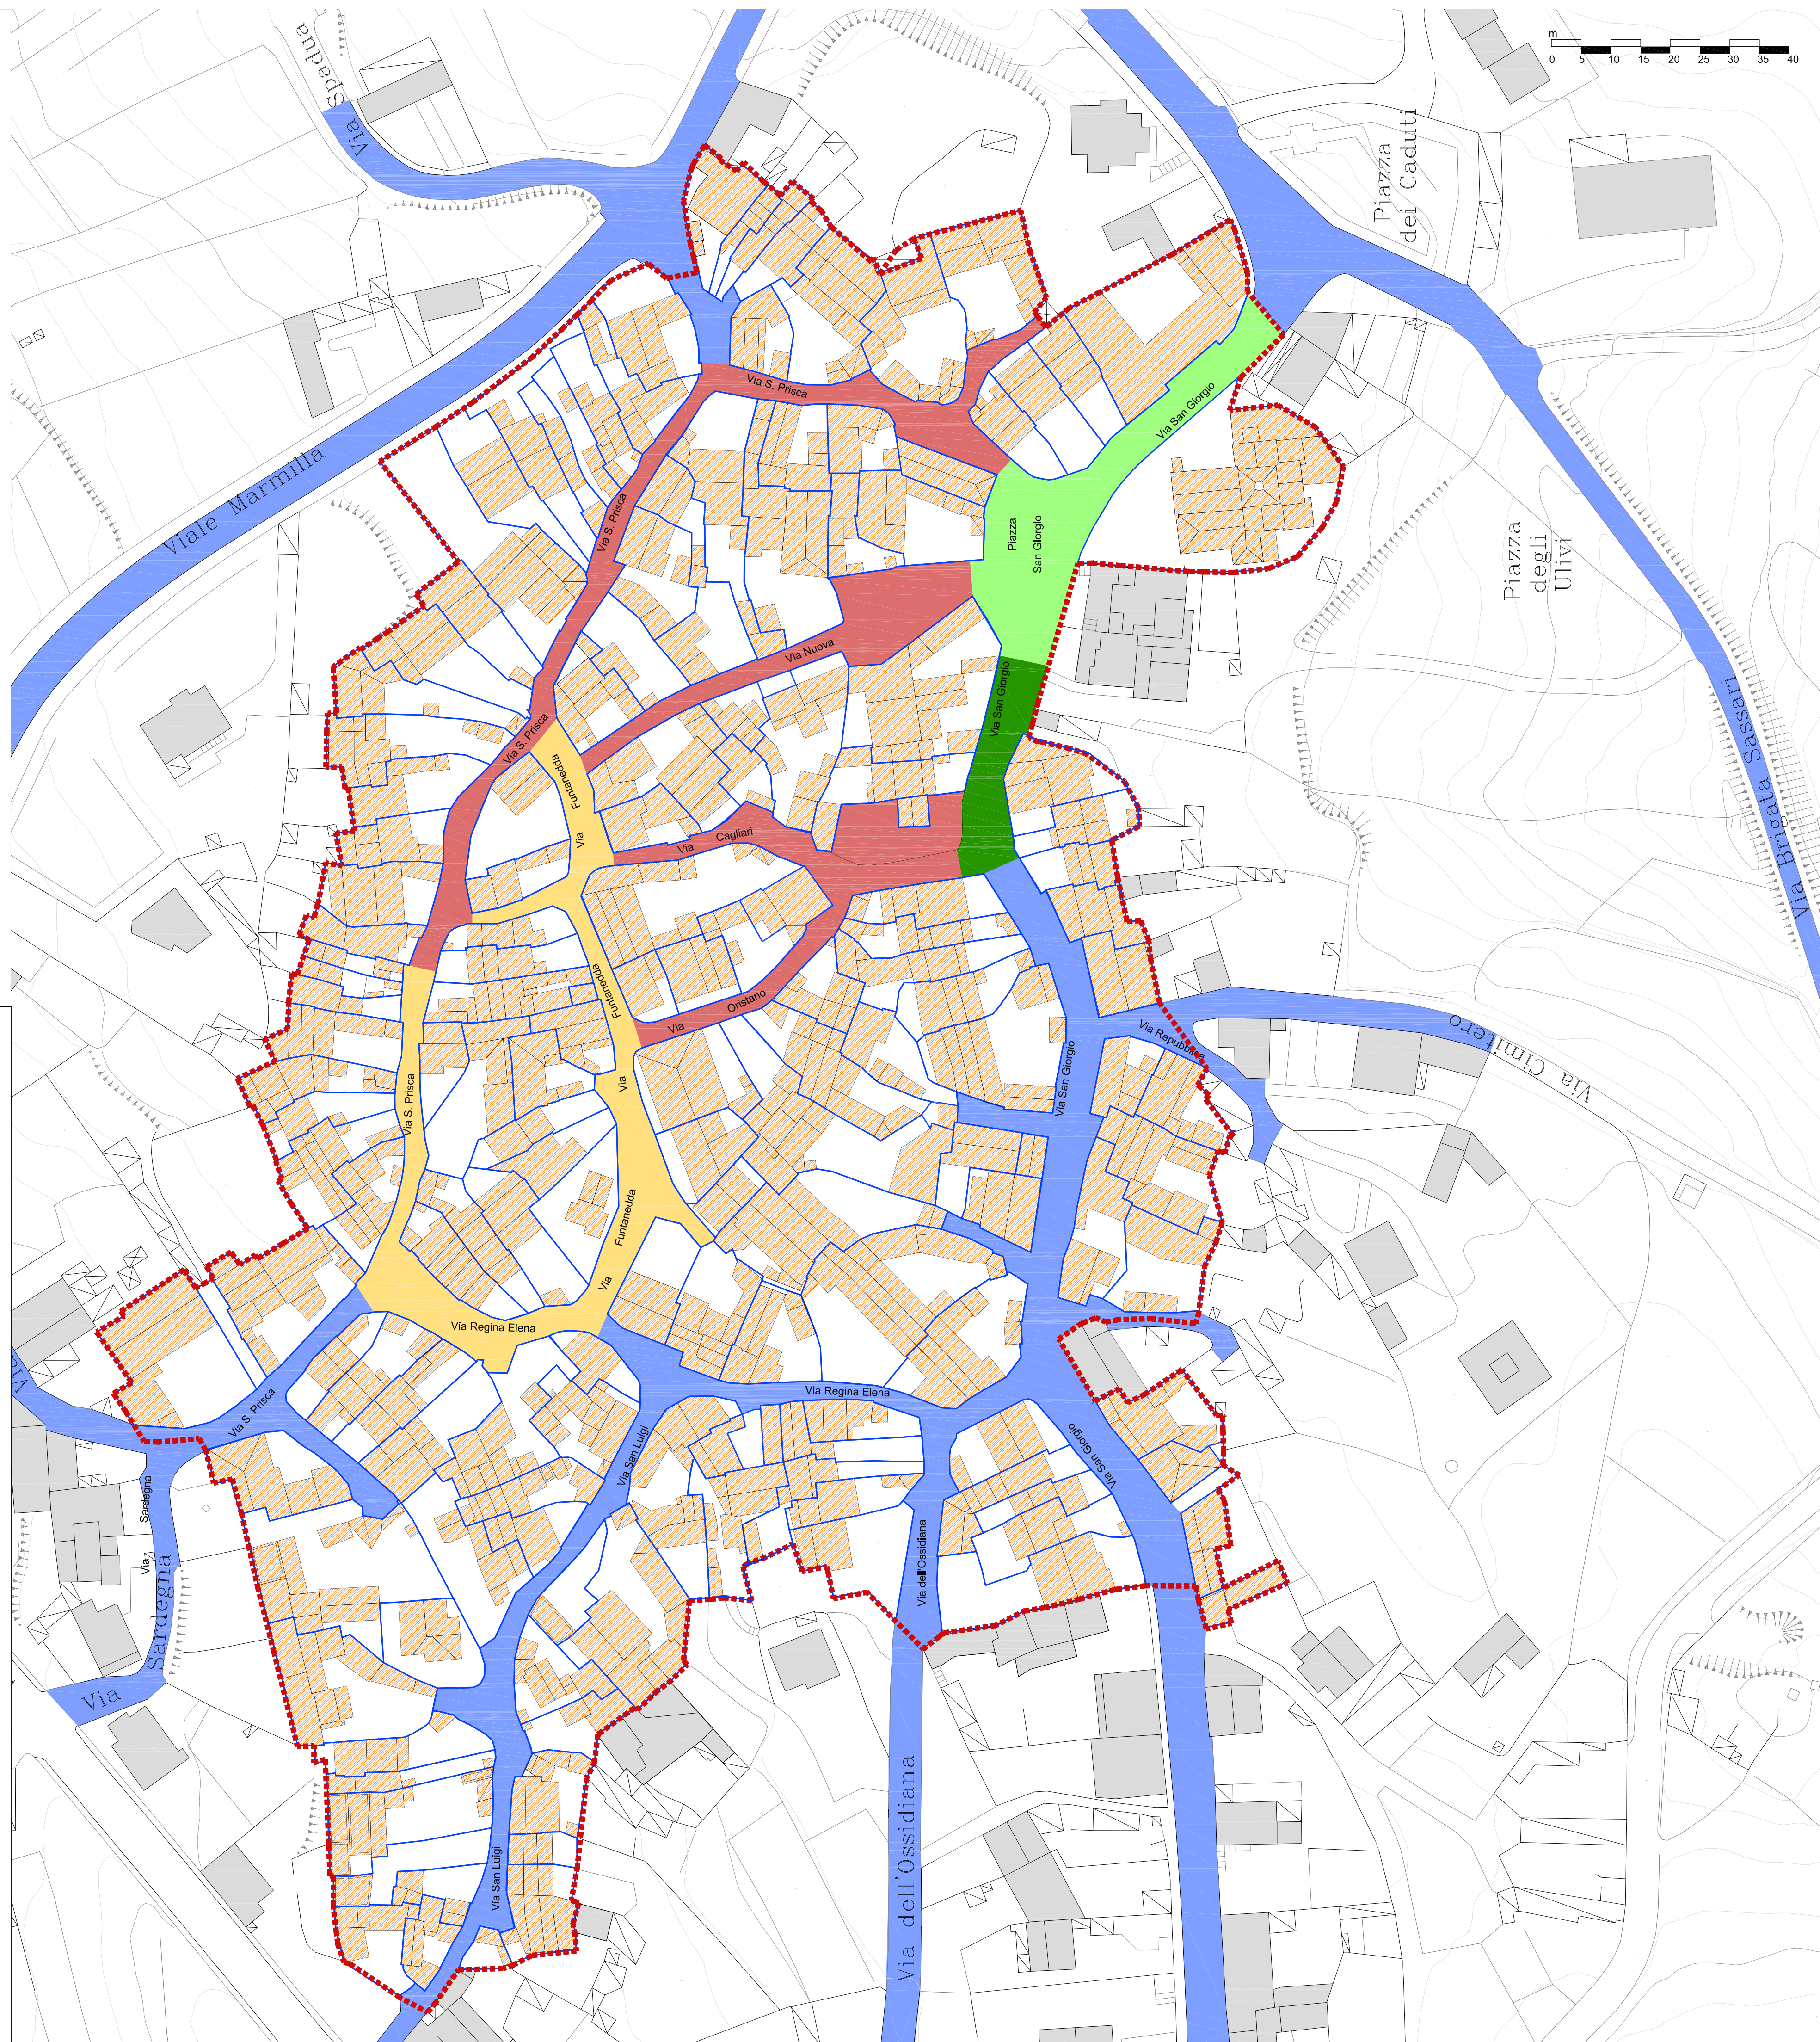

MANTO STRADALE IN ASFALTO



FARMIMENTAZIONE IN BASALTO IRREGOLARE COMPRESSOCENTRALE E CUNETTE LATERALI IN LASTRE DI BASALTO REGOLARI



PAVIMENTAZIONE IN BASALTO IRREGOLARE E DIRETTRICI IN LASTRE DI BASALTO REGOLARI



PAVIMENTAZIONE IN BASALTO IRREGOLARE COMPLUVIO CENTRALE



**PAVIMENTAZIONE IN LASTRE REGOLARI E IRREGOLARI DI BASALTO
COMPLUVIO CENTRALE E CUNETTE LATERALI IN LASTRE REGOLARI**