

INQUADRAMENTO URBANO

scala 1:1.000

#### LEGENDA

- |  |                              |  |                       |
|--|------------------------------|--|-----------------------|
|  | PERIMETRO DEL CENTRO MATRICE |  | CORTILI, SPAZI LIBERI |
|  | PERIMETRO ISOLATI            |  | COPERTURA A TETTO     |
|  | UNITA' EDILIZIE              |  | COPERTURA A TERRAZZO  |
|  | RUDERI                       |  | COPERTURA A SOLAIO    |



### COMUNE DI PAU

Provincia di Oristano



#### PIANO PARTICOLAREGGIATO DEL CENTRO DI ANTICA E PRIMA FORMAZIONE

Elaborati per isolato

Analisi stato attuale: Planimetrie, Profili e Prospetti stradali\_ISOLATO 5

15.5

SCALA: varie

PROGETTISTA:

Arch. Franco Niffoi



STAZIONE APPALTANTE:  
Comune di Pau


IL RUP:  
Ing. Angelica Sedda

IL SINDACO:  
Ing. Franceschino Serra

COD. FS. CAR. STC. PROG. ST.  
0000 SF




Arch. Franco Niffoi - Via Delfenu n°31 08100 Nuoro  
tel.0784.35602 studio.niffoi@gmail.com  
P.E.C. franco.niffoi@archiworldpec.it

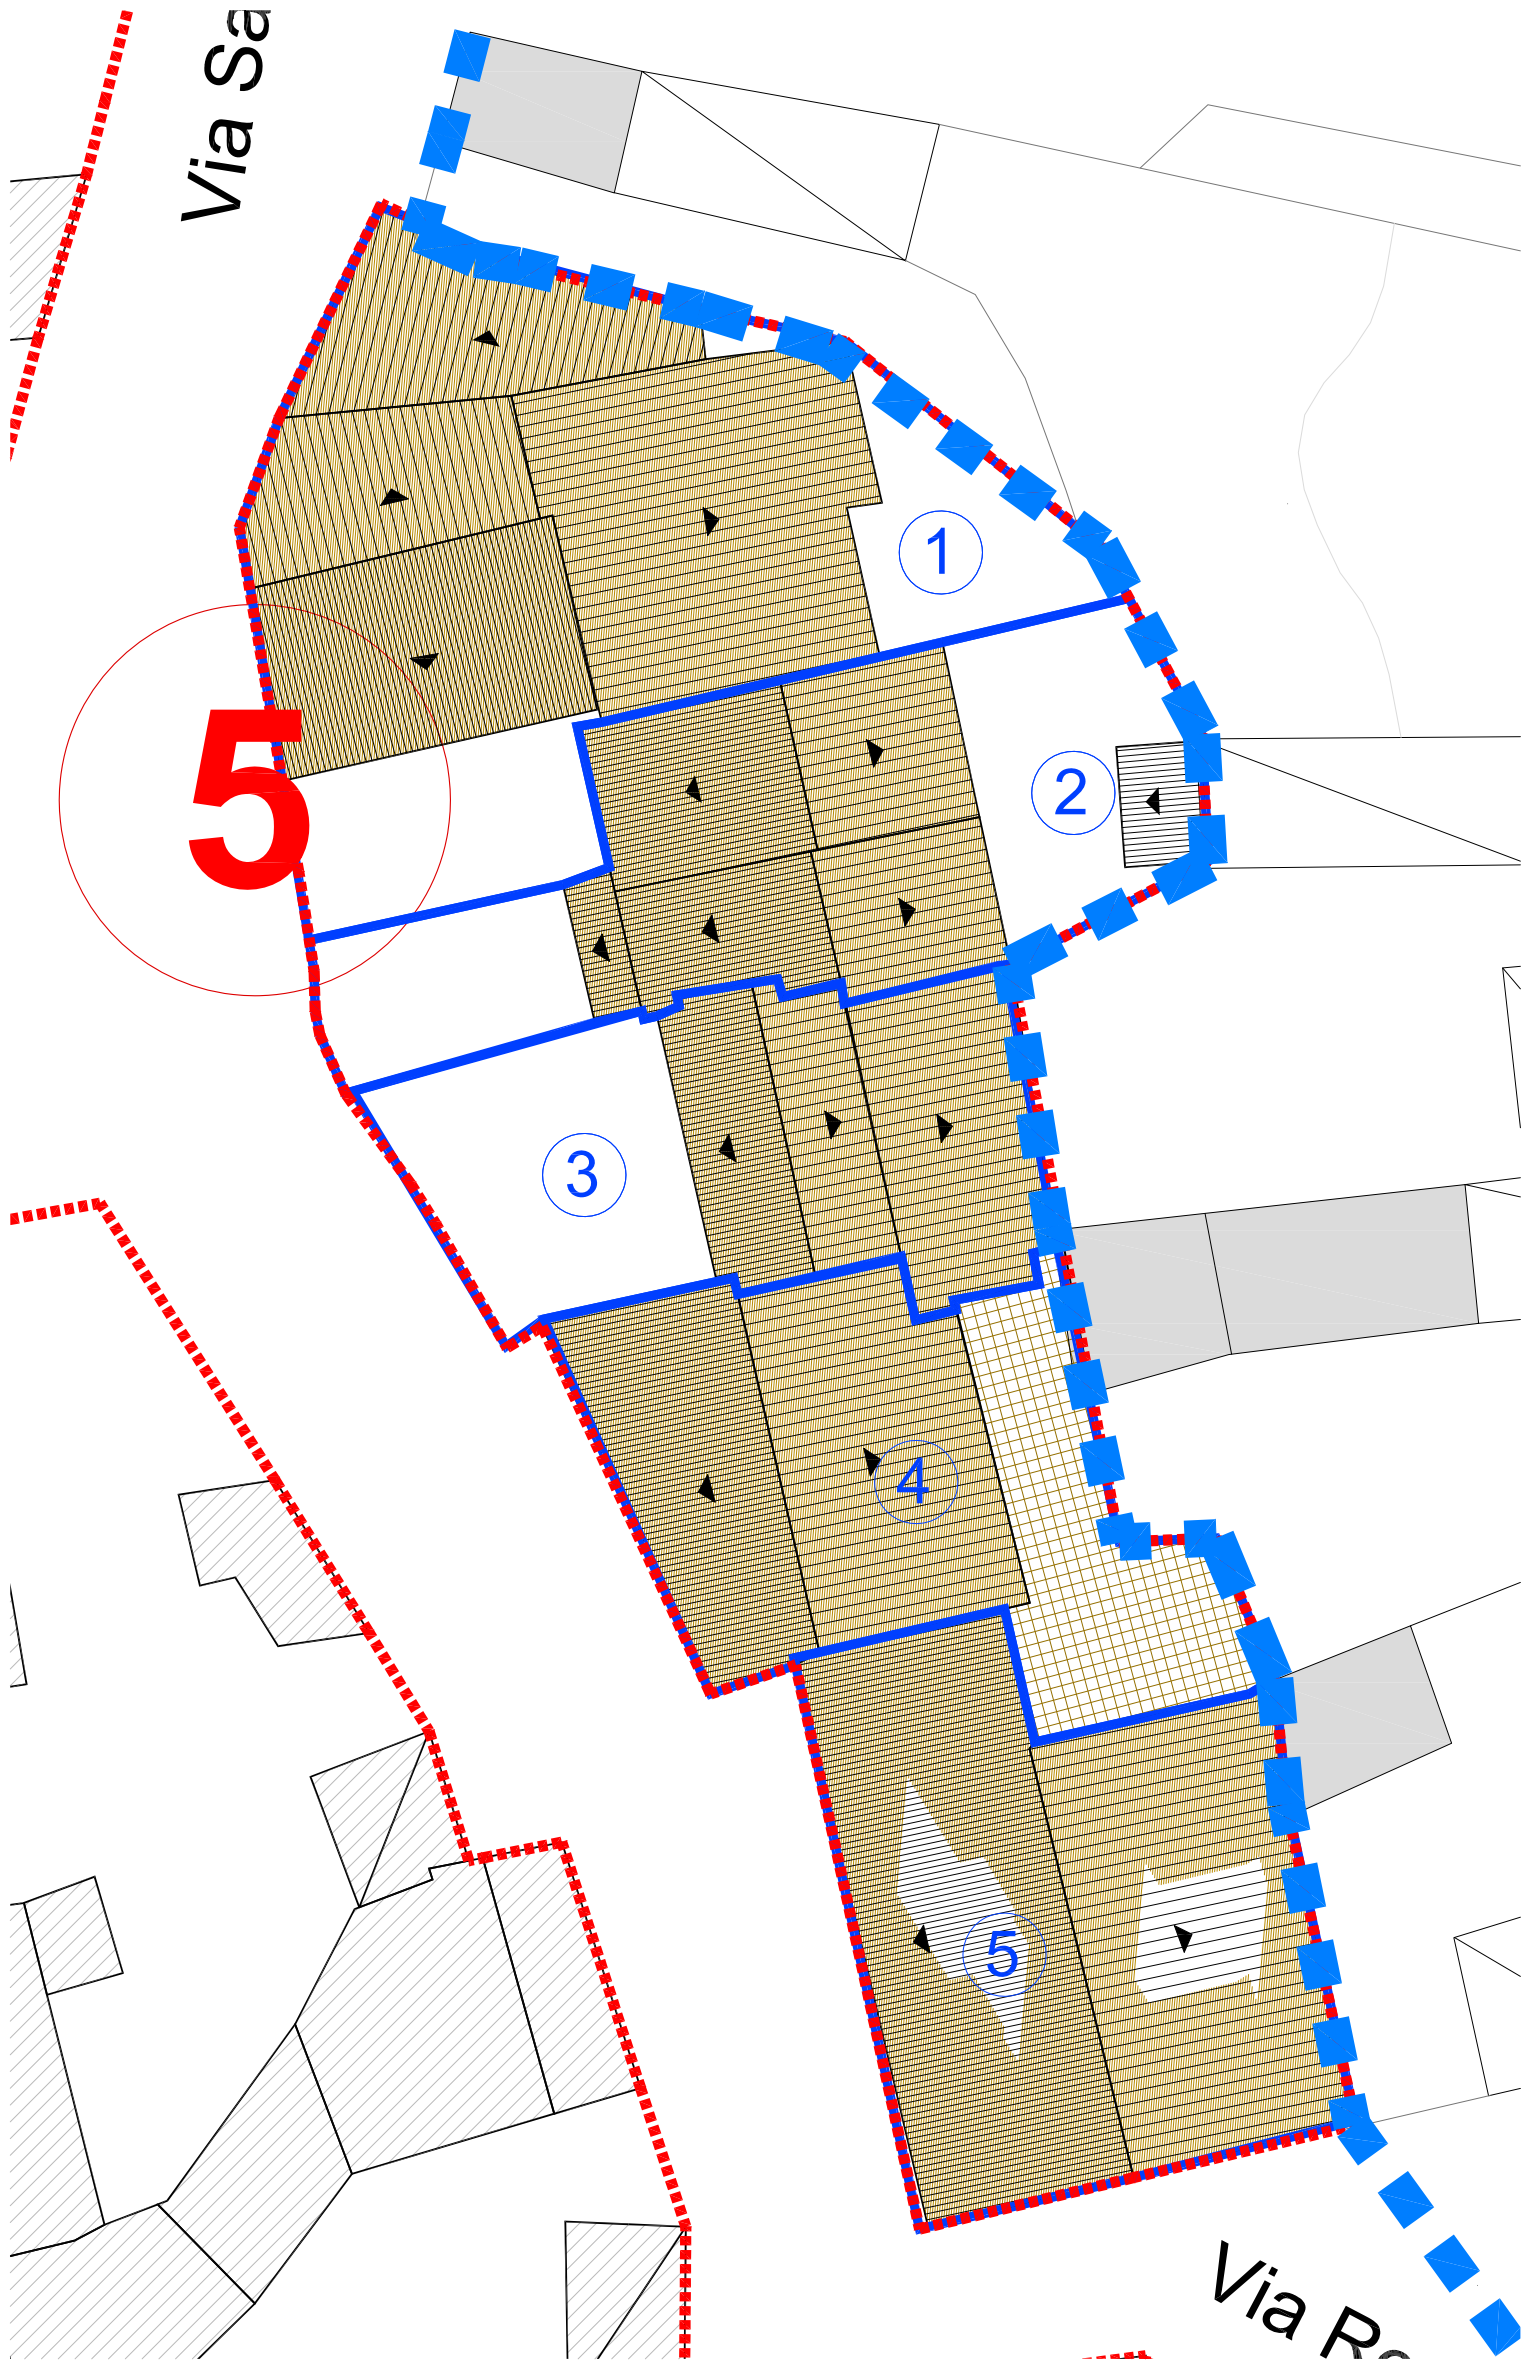


PIANTA COPERTURE scala 1:200




VISTA ZENITALE Isolato 5

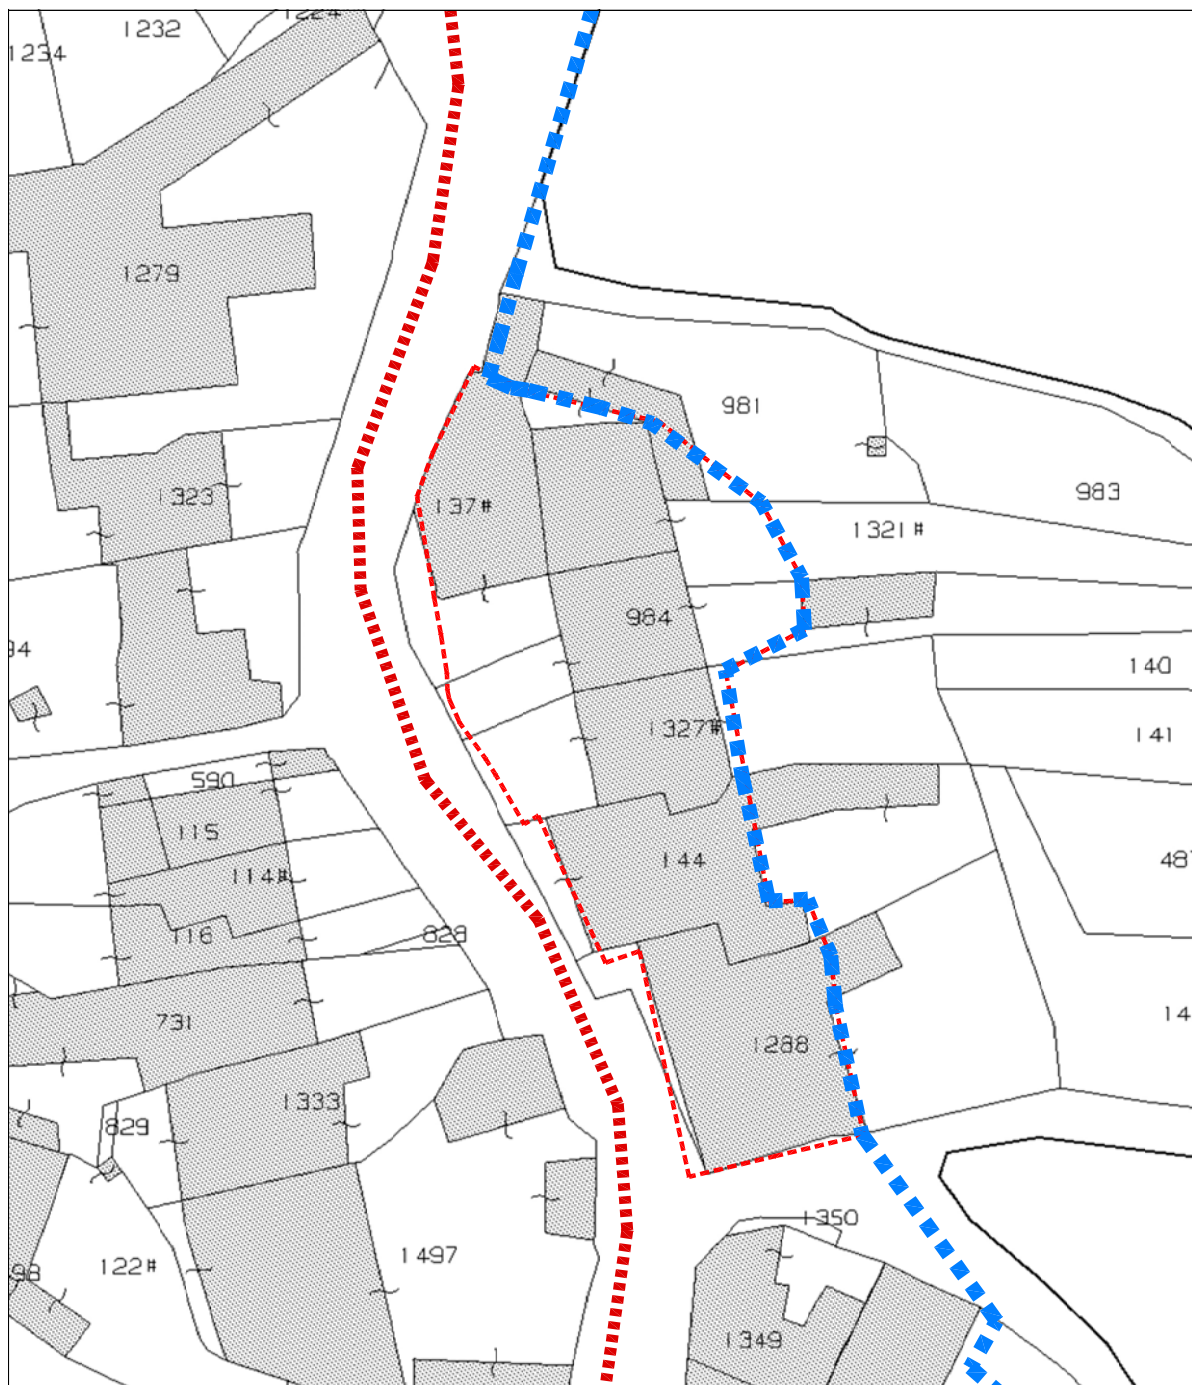



PLANIMETRIA CATASTALE scala 1:500

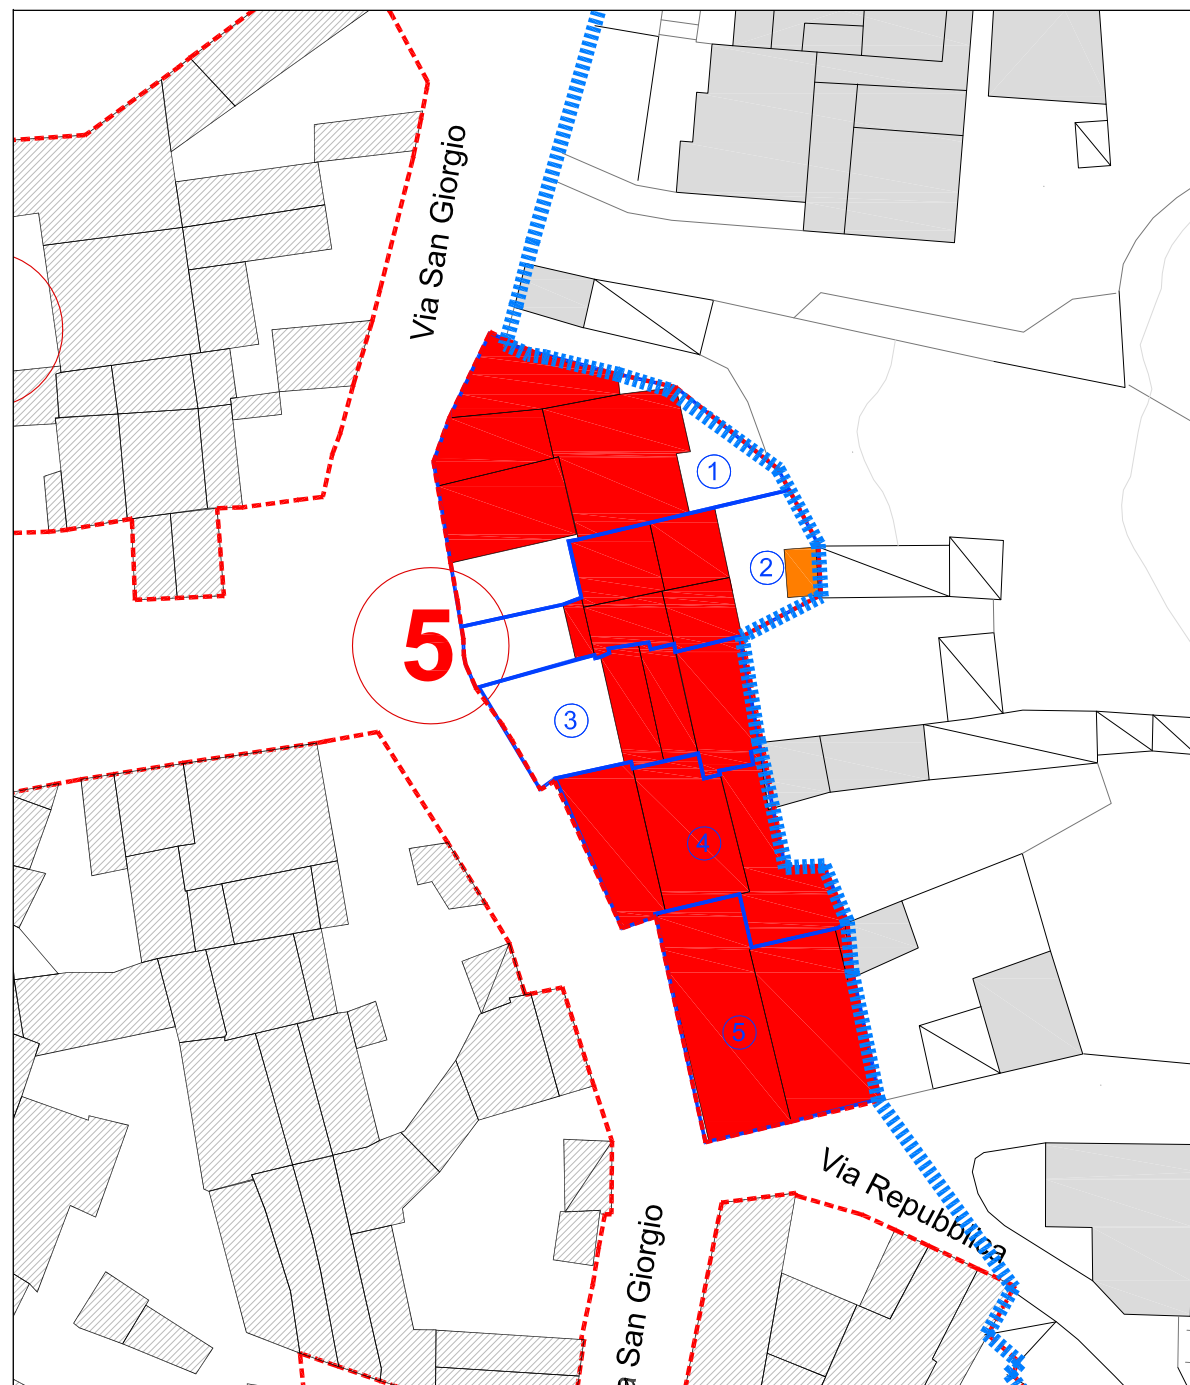

DESTINAZIONE D'USO DEL TESSUTO EDILIZIO scala 1:200

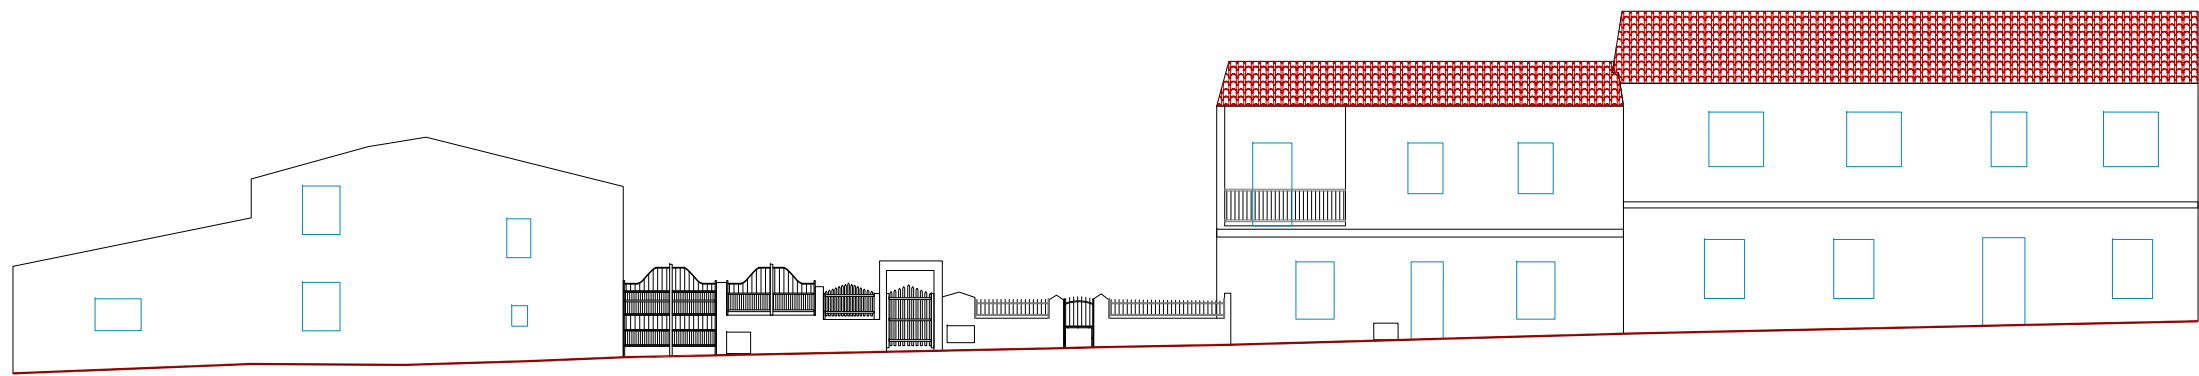

Prospetto su via San Giorgio

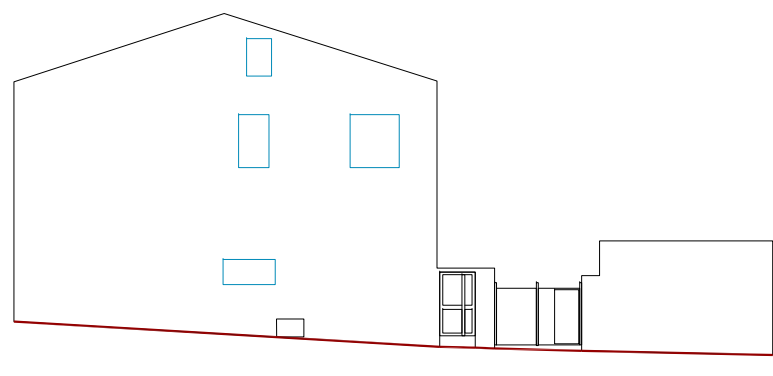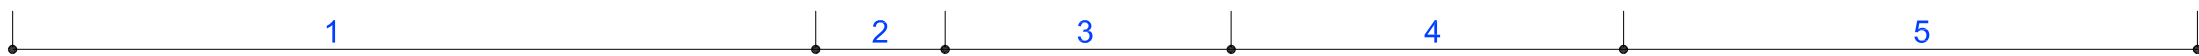

Prospetto su via Repubblica



VISTA DA OVEST Isolato 5



VISTA DA EST Isolato 5