

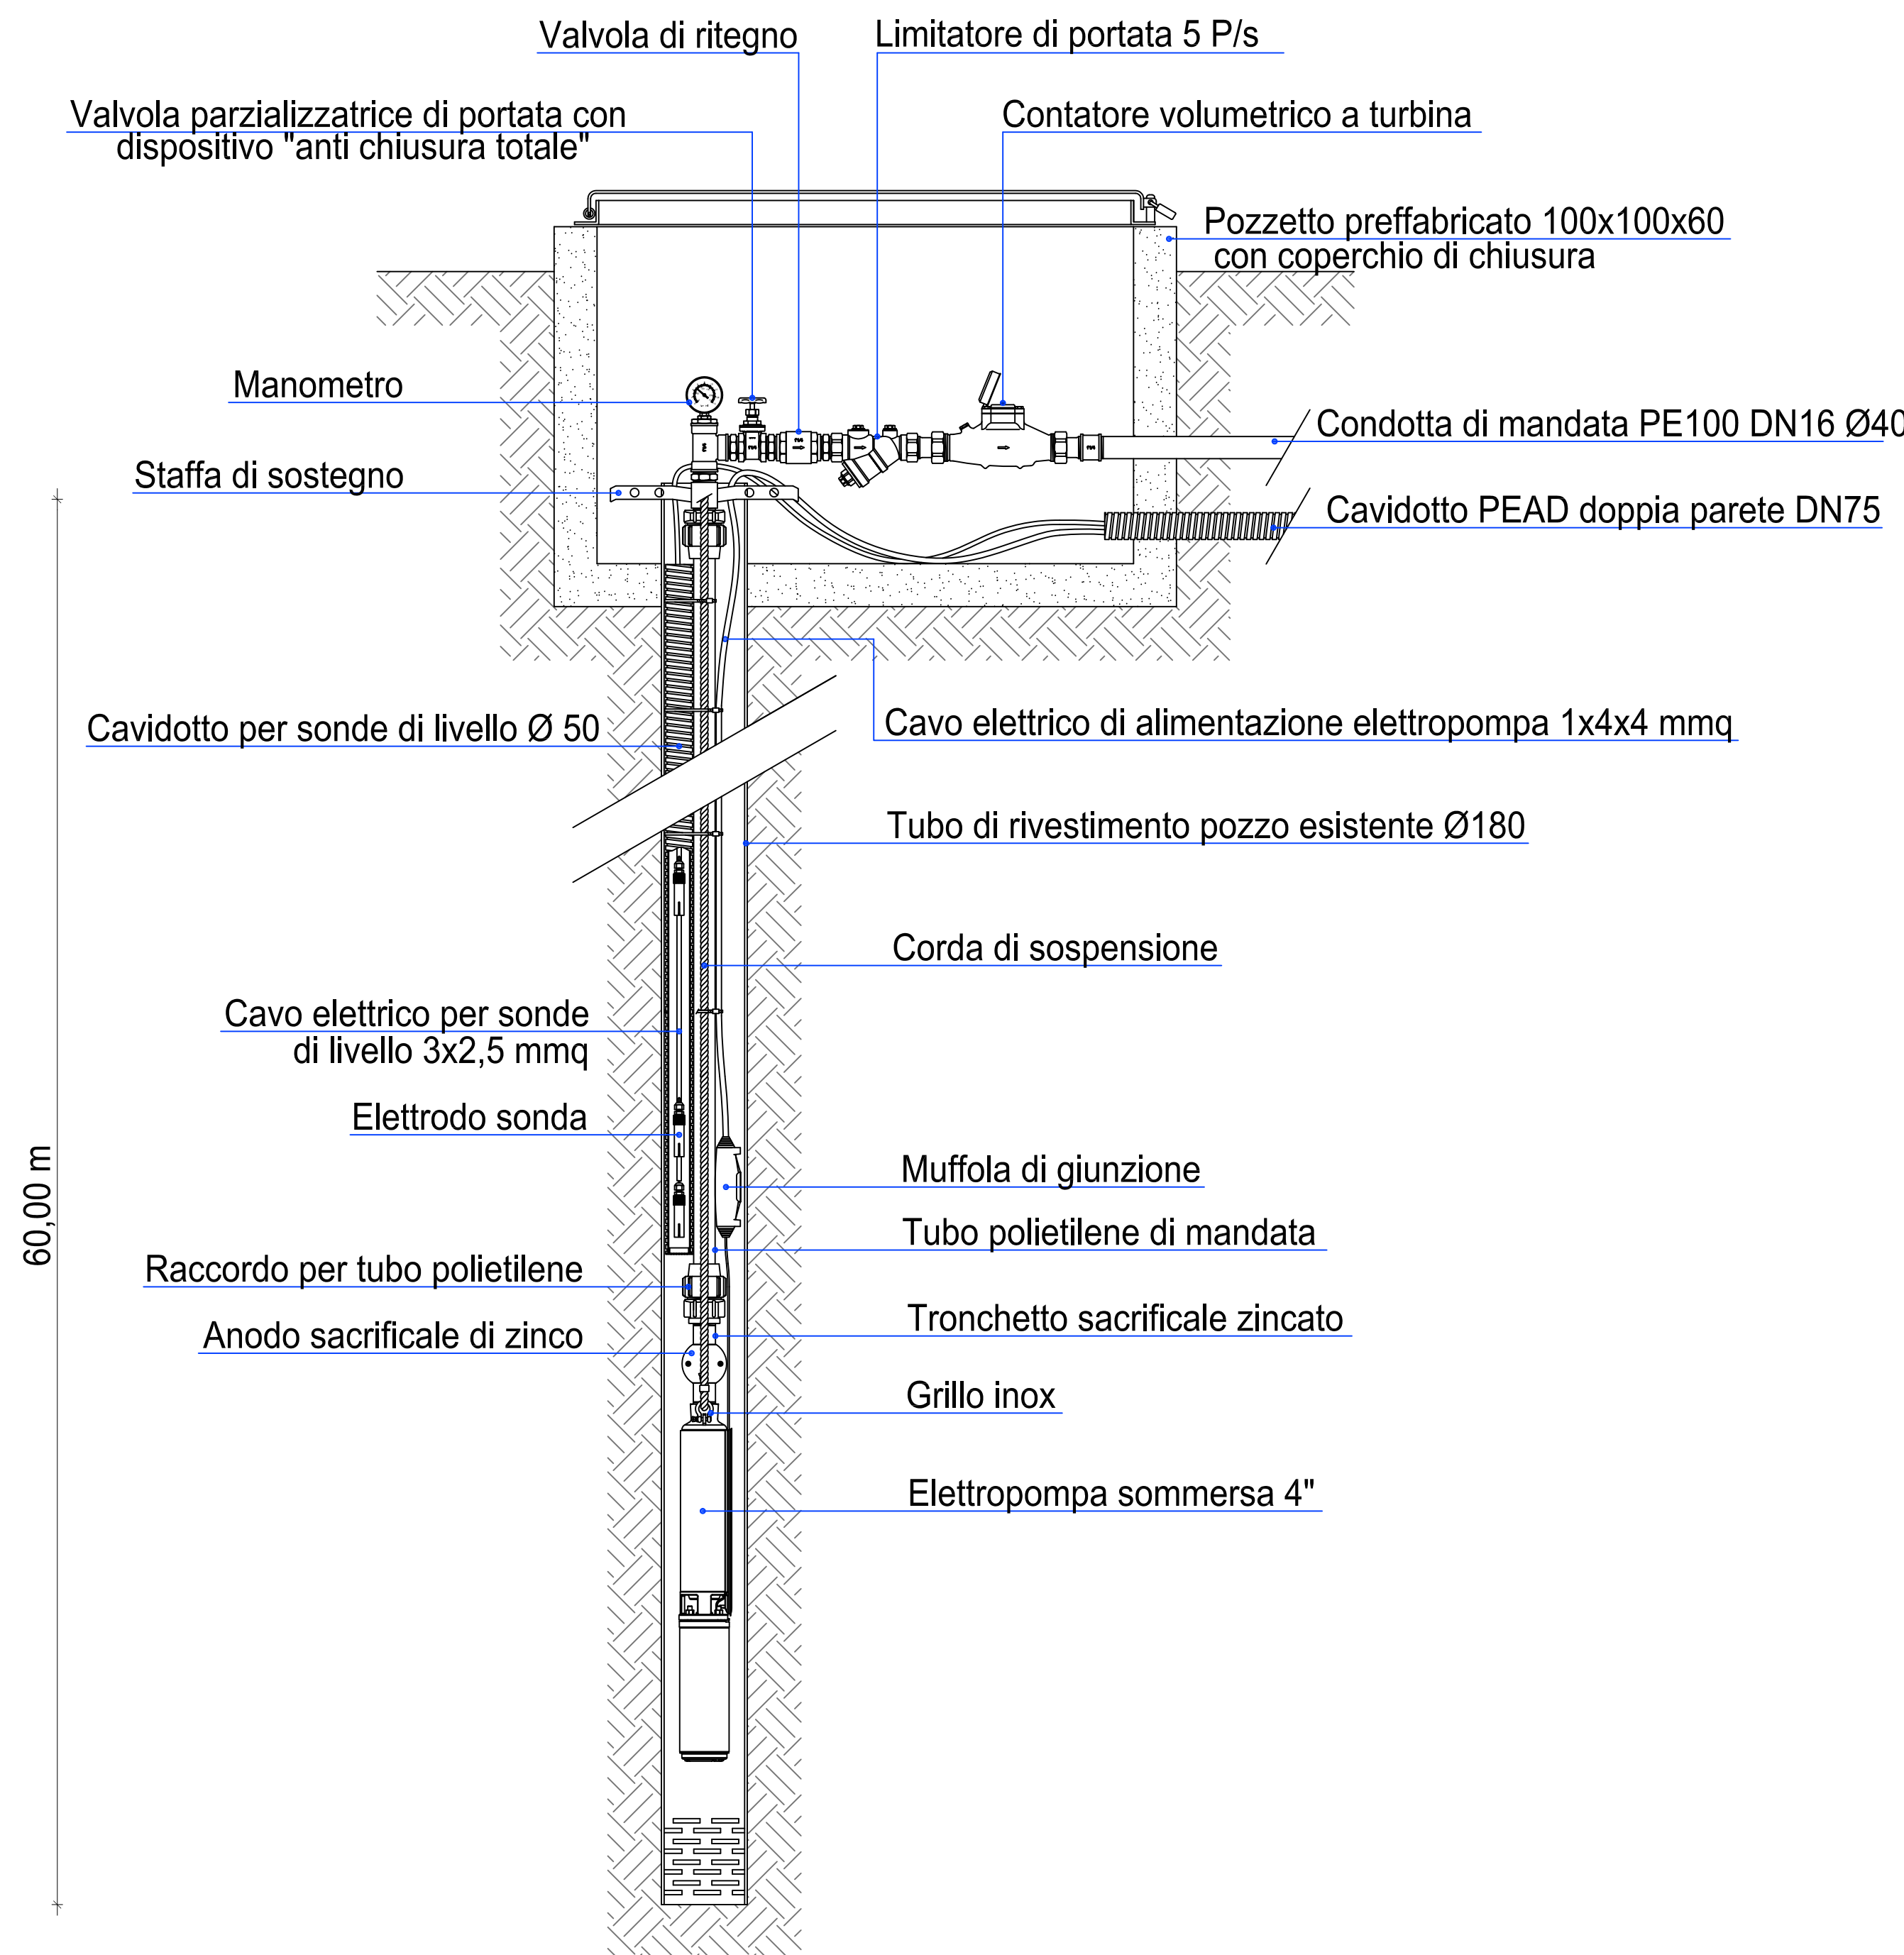



EMUNGIMENTO DA POZZO ESISTENTE
PER L'ADDUZIONE DEL LAGHETTO DI ACCUMULO
SCALA 1:10

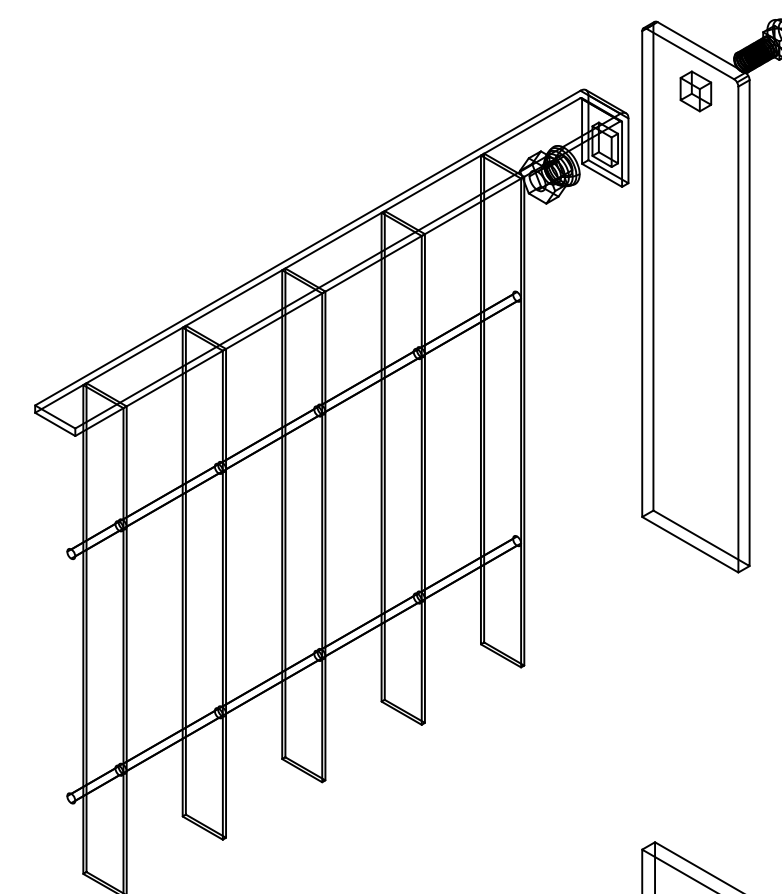

RECINZIONE IN ACCIAIO ZINCATO - SCALA 1:10

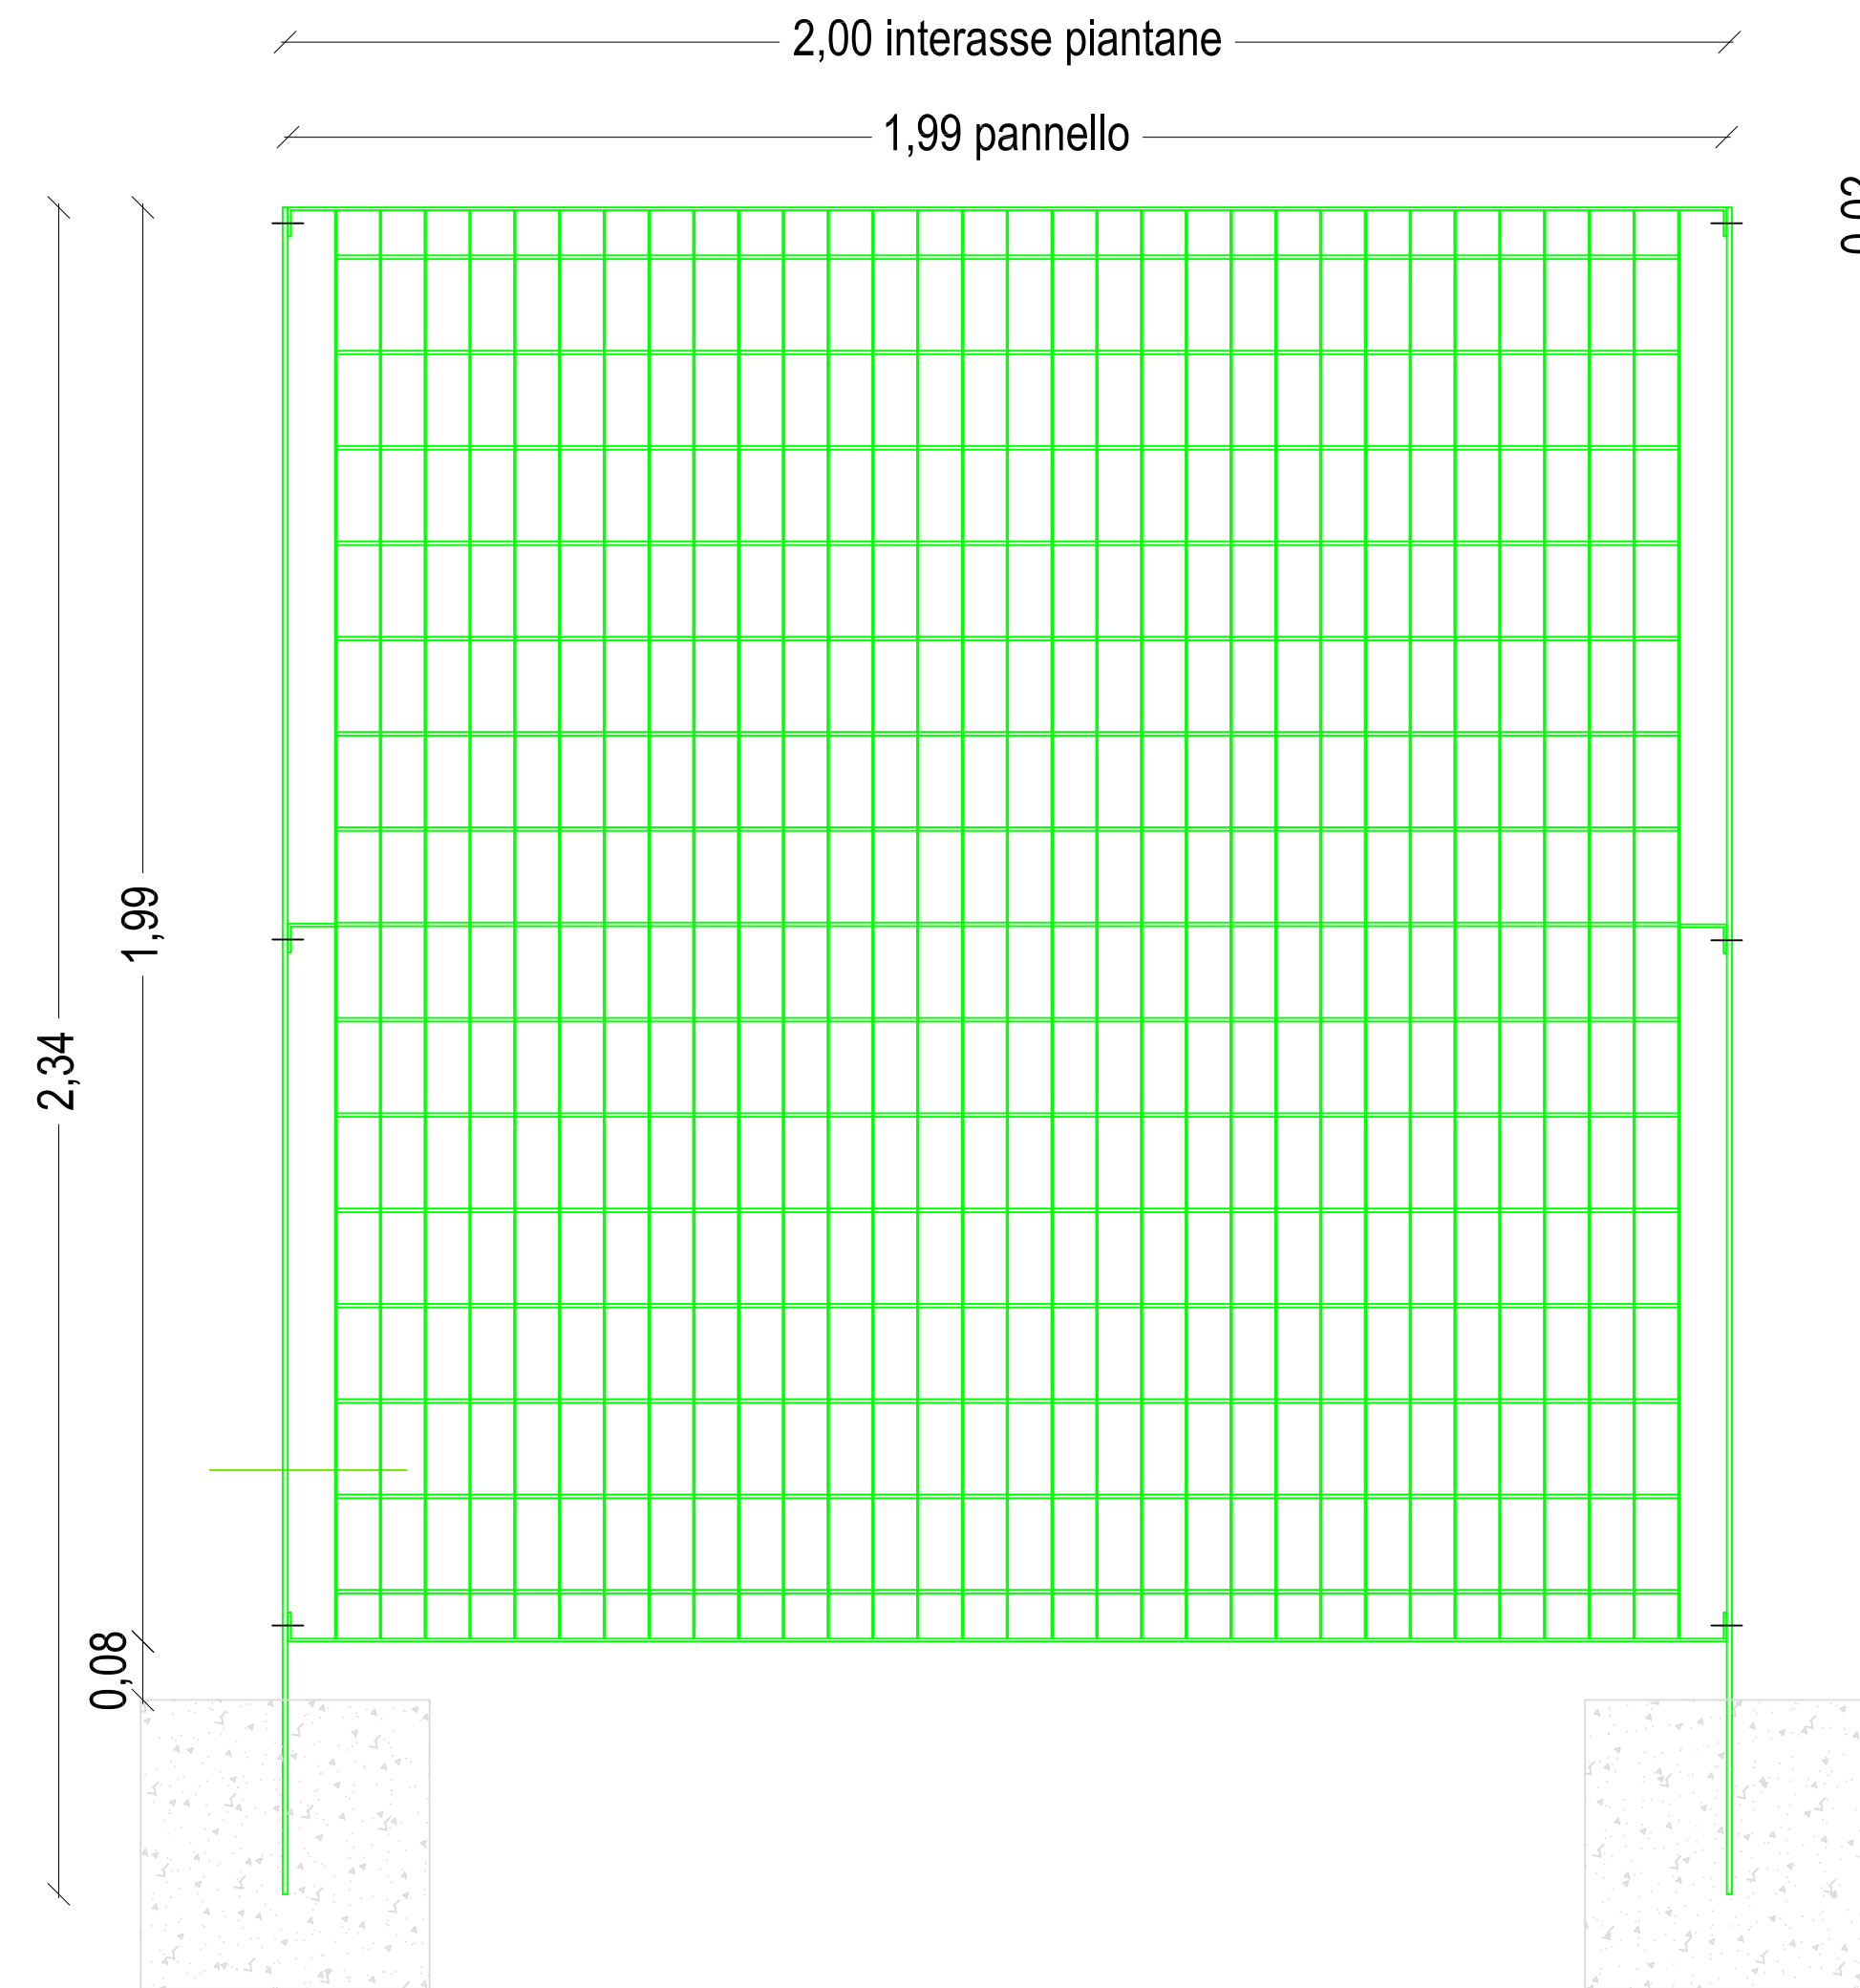


TERZO ATTACCO

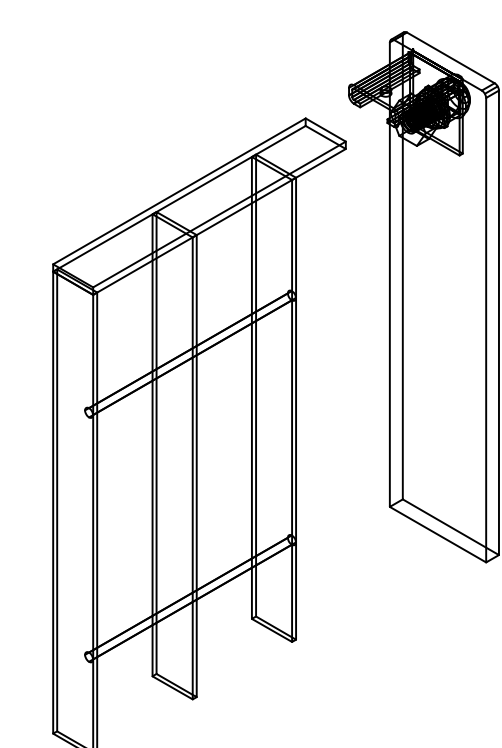


SQUADRETTA TELESCOPICA 45°


PIANTE SEZIONI E PROSPETTI LOCALE POMPE

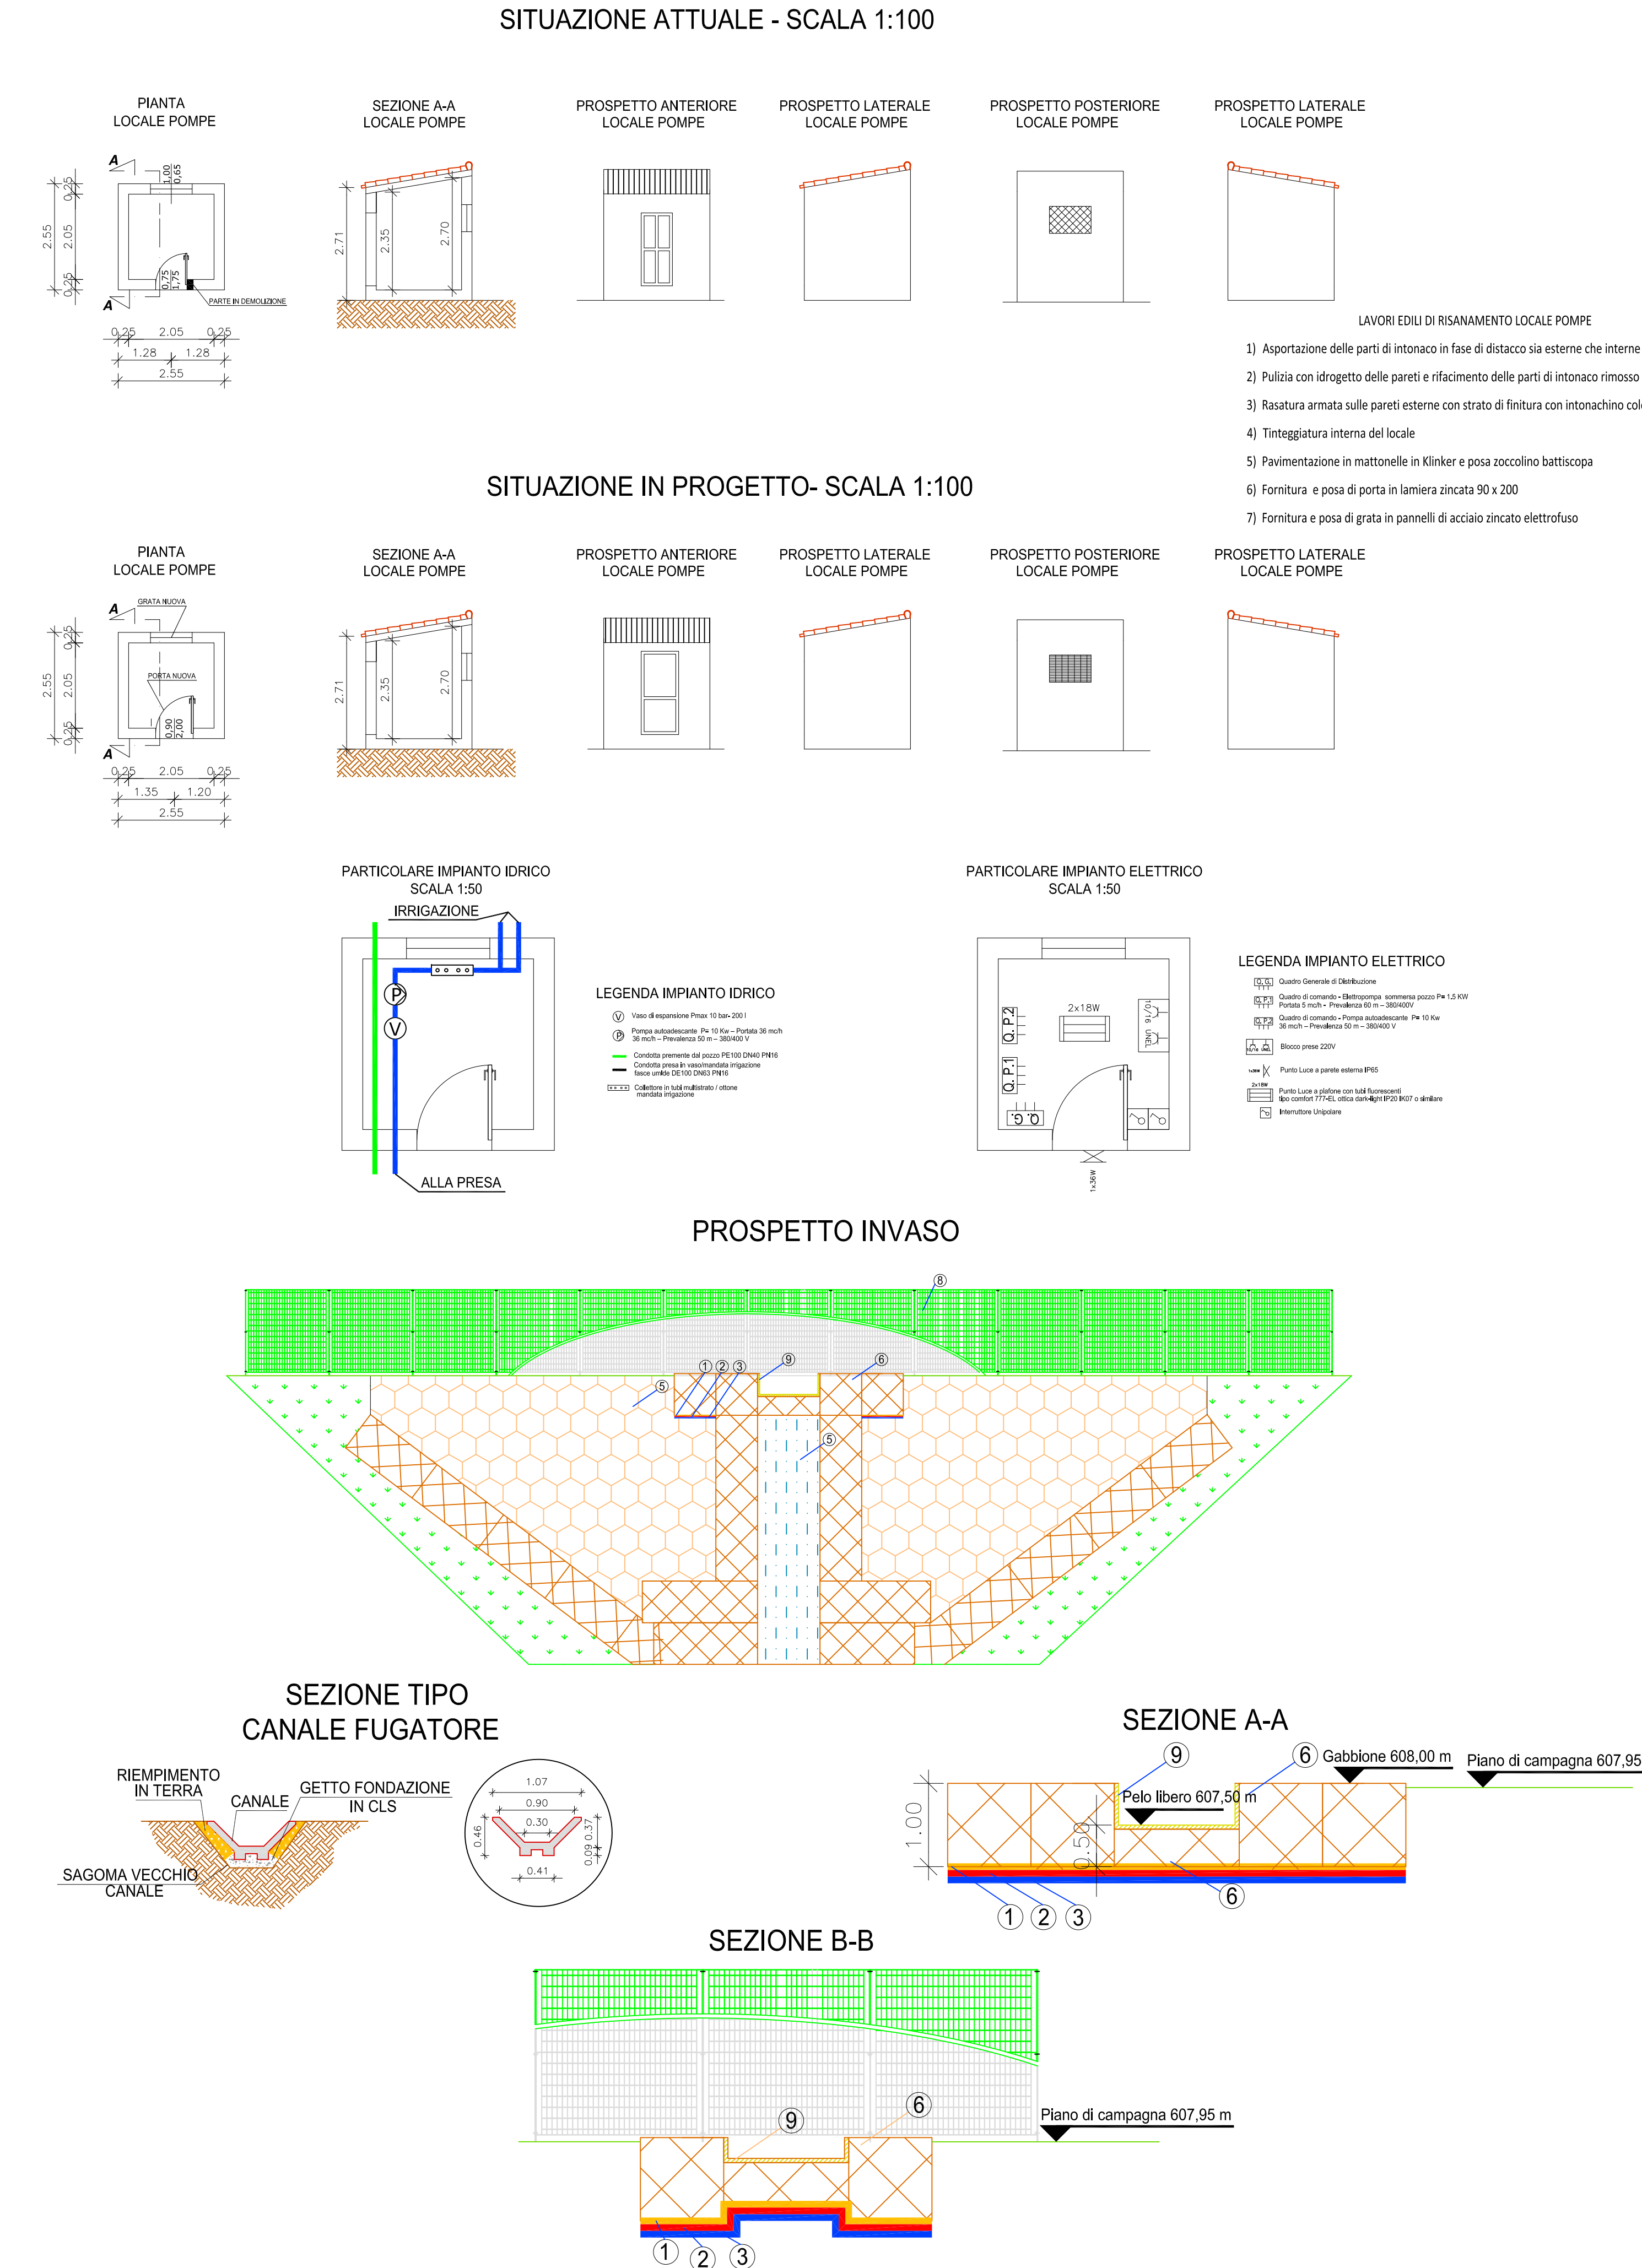

SEZIONE ADDUZIONE DAL POZZO

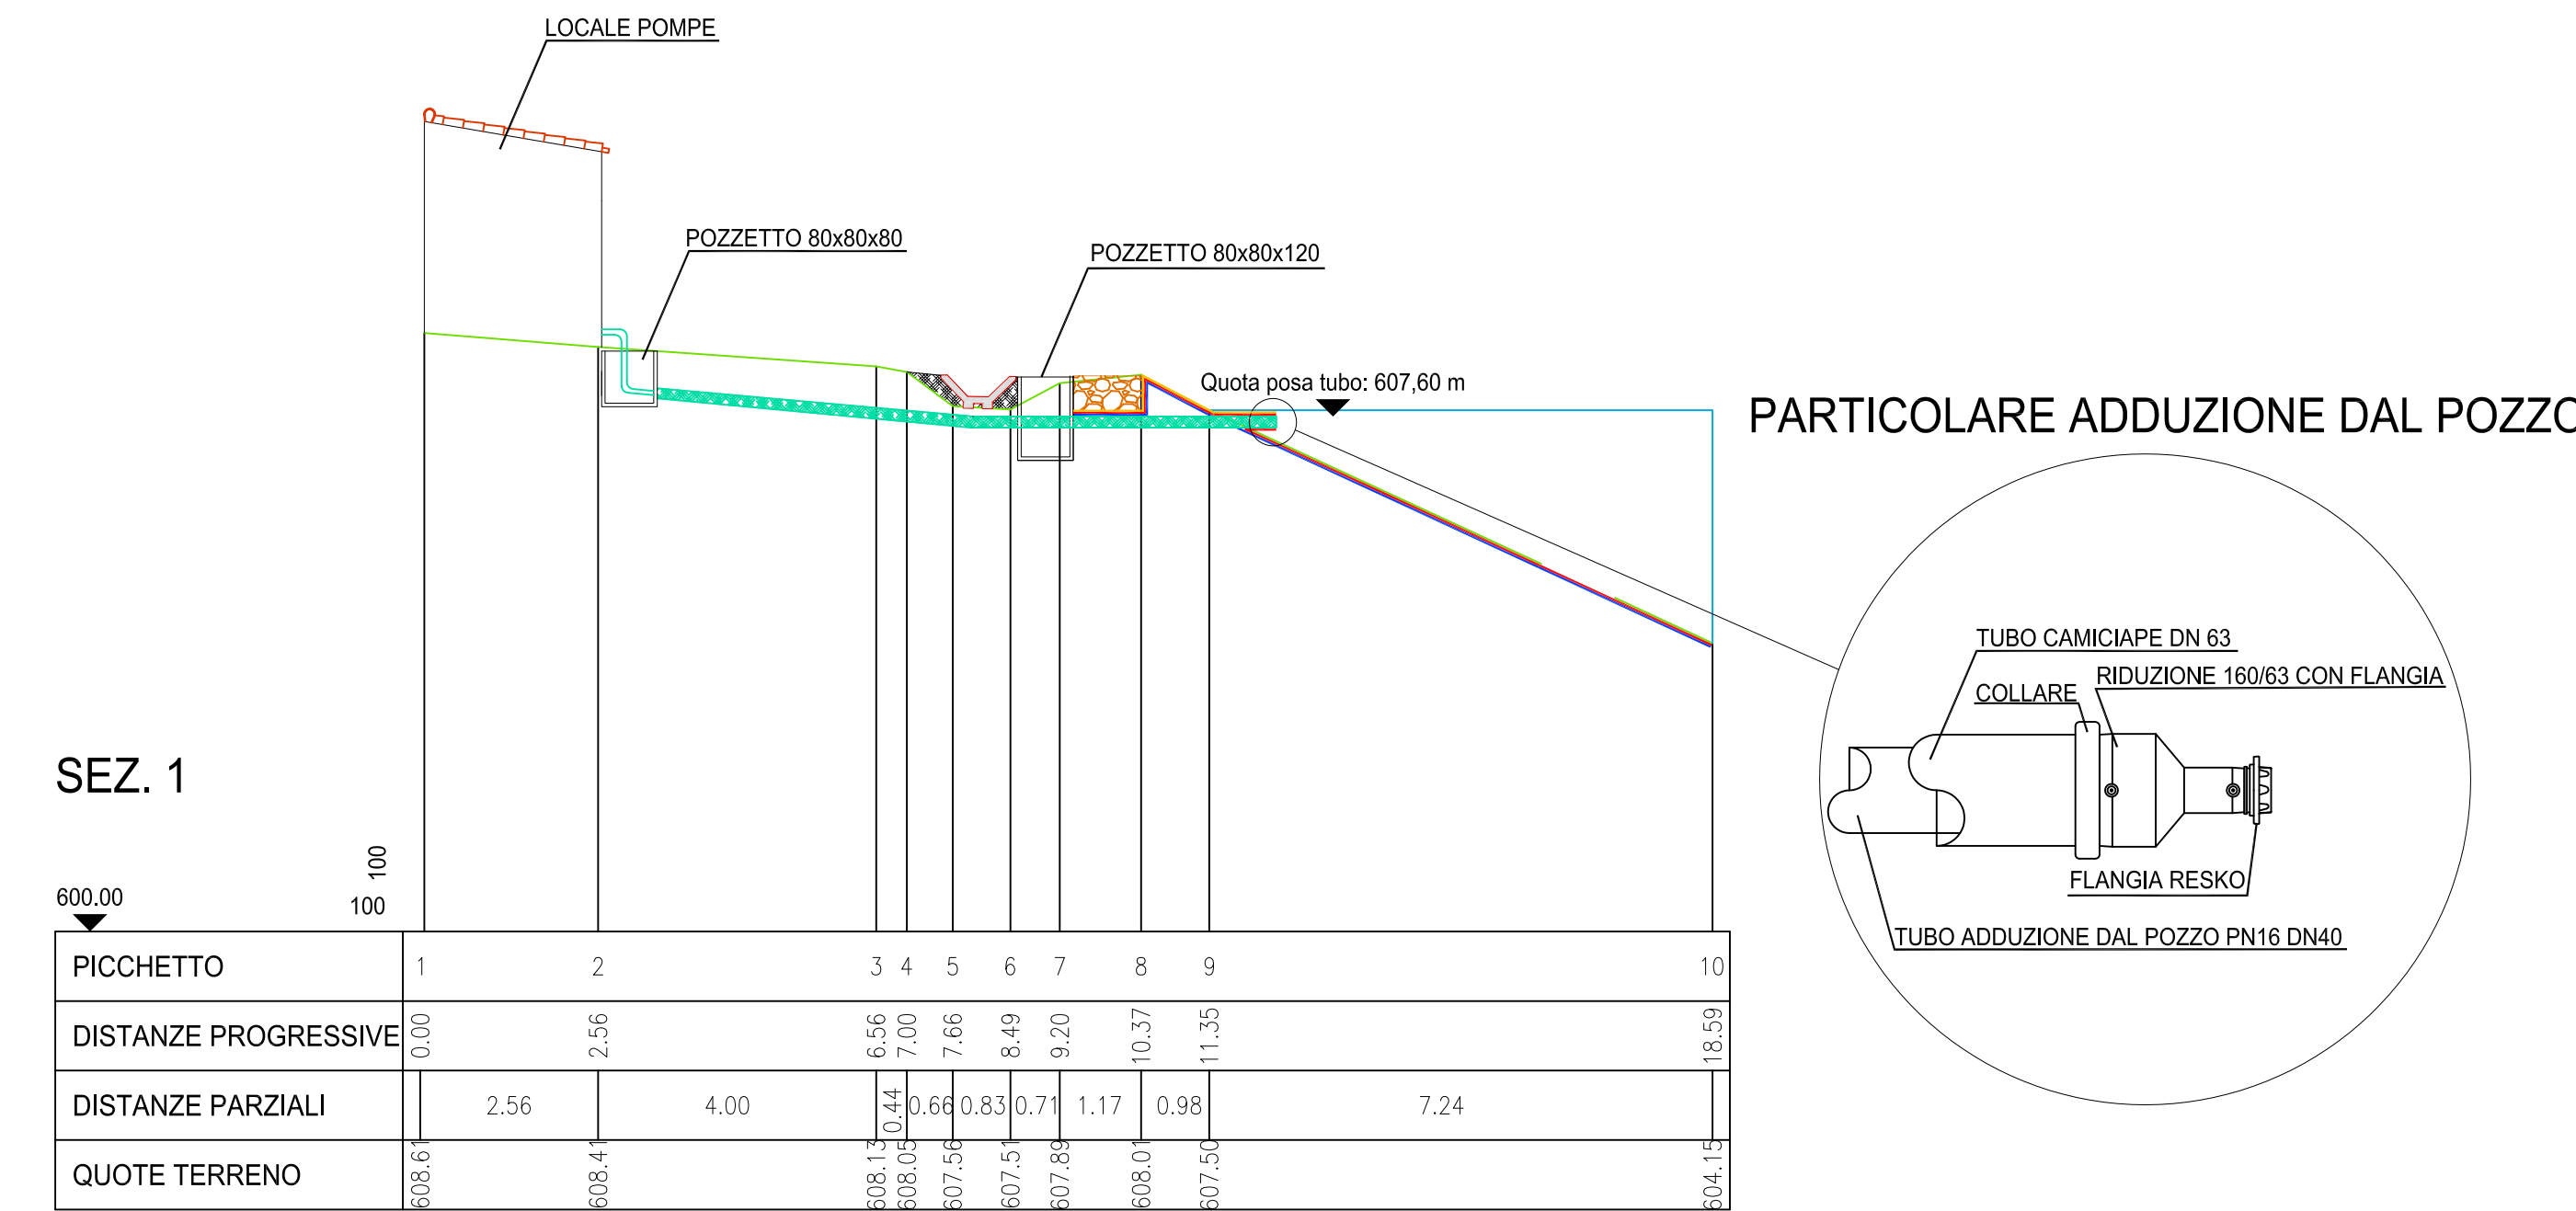

SEZIONE TUBO PRESA

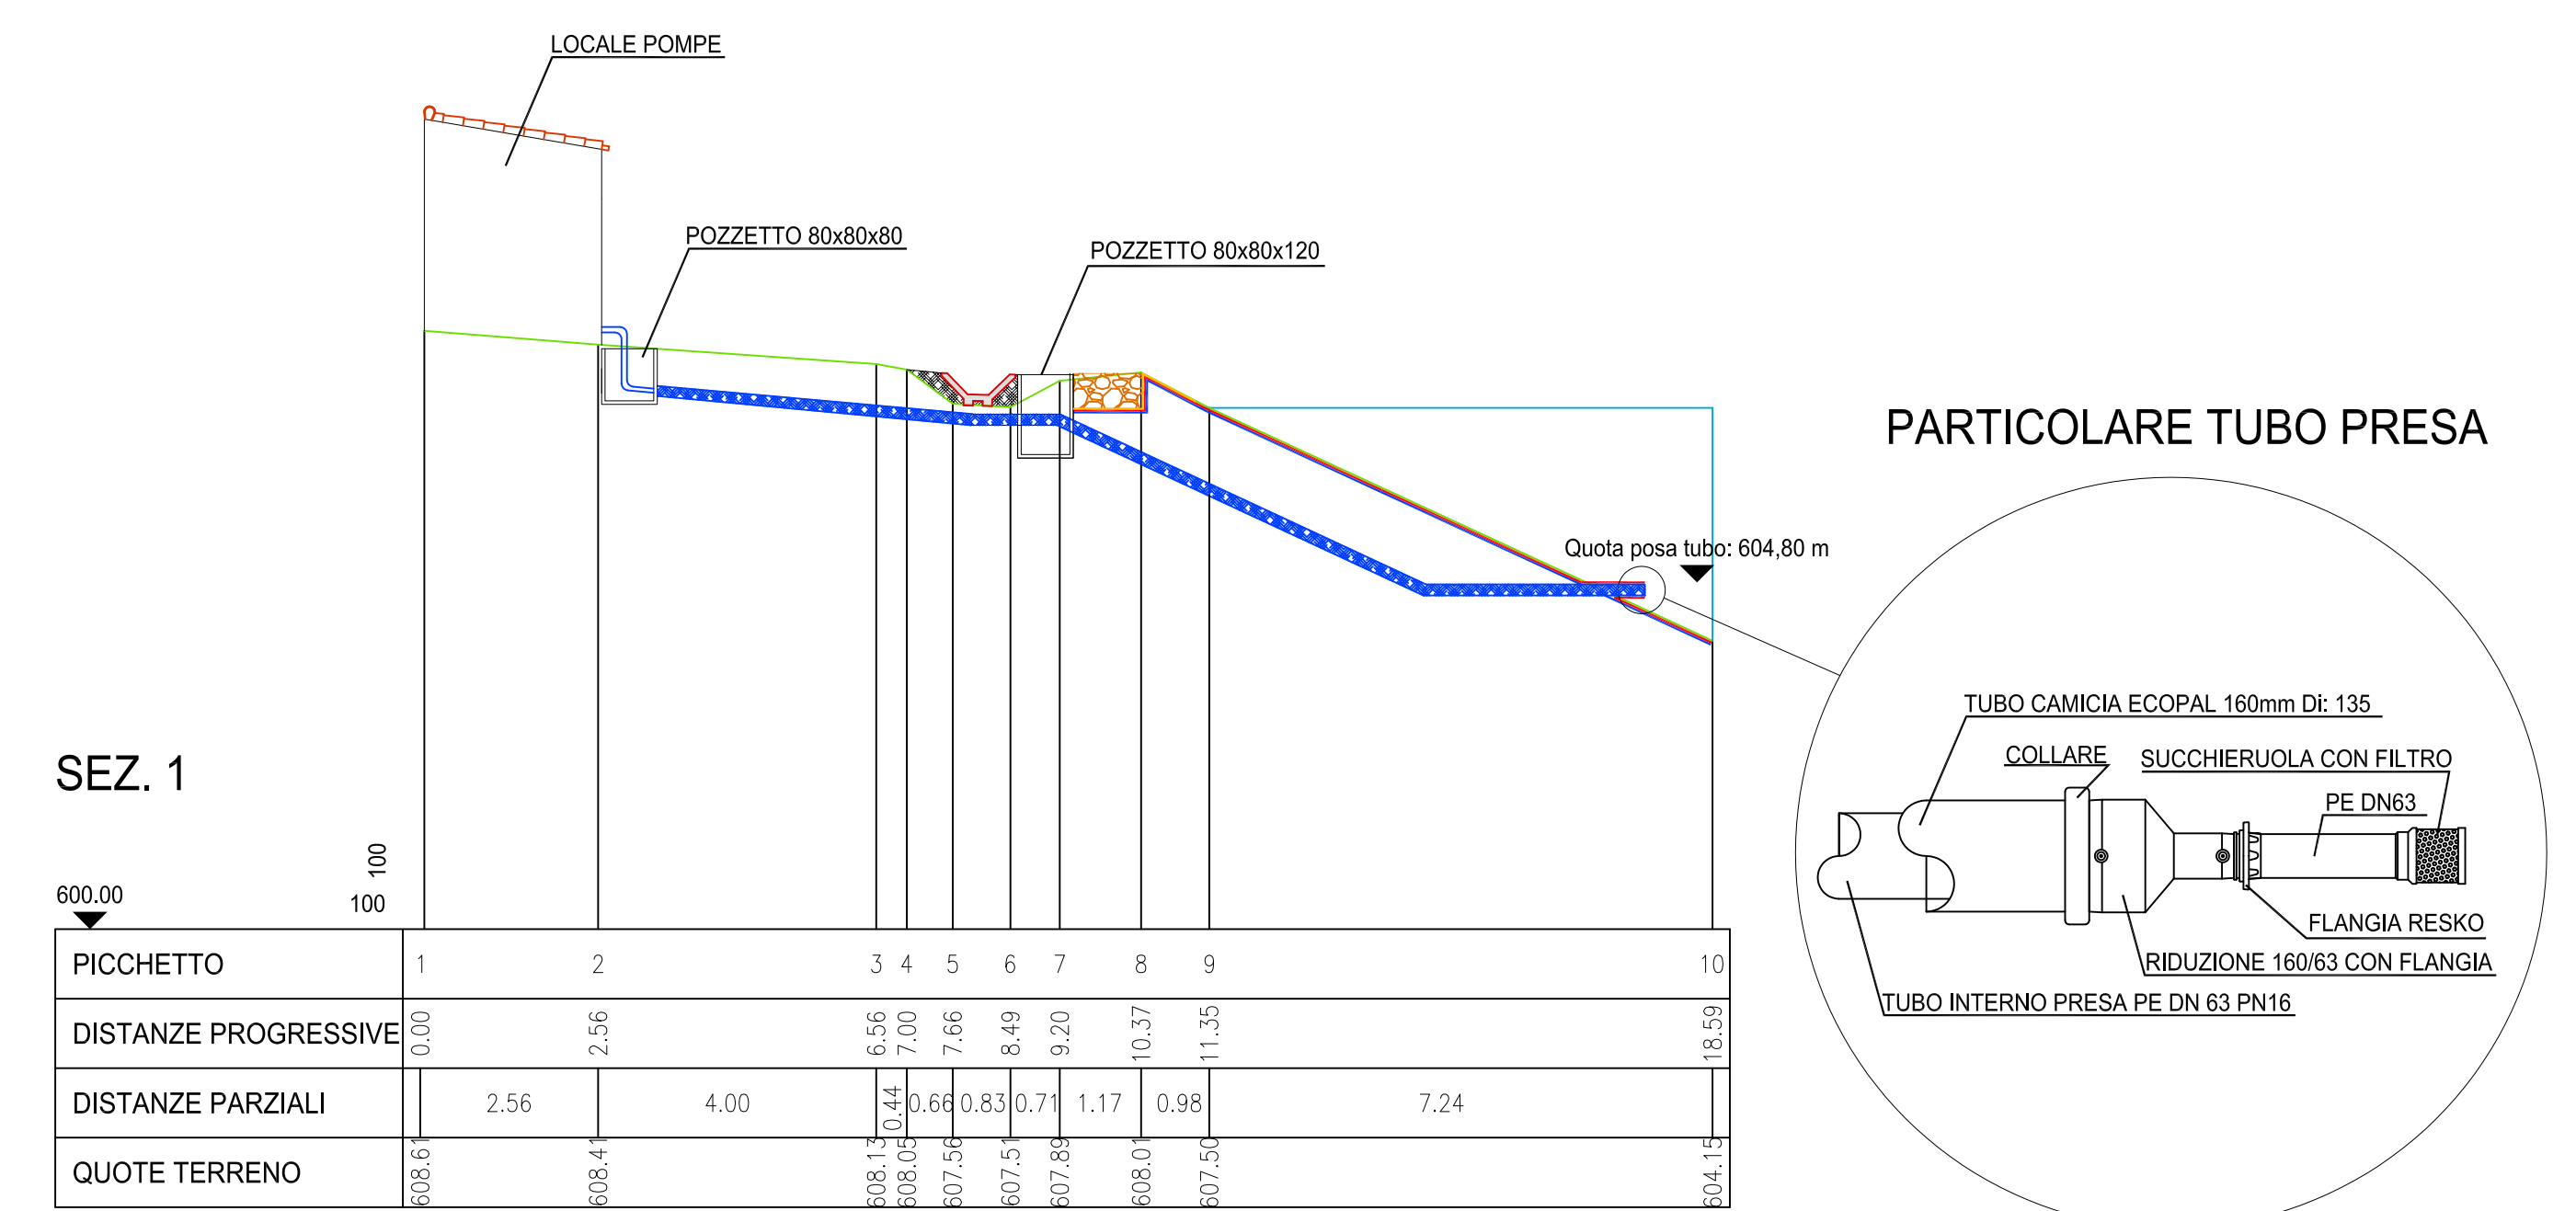

LEGENDA

- 1) Telo protezione sponde costituito da rete intrecciata in polipropilene
- 2) Geomembrana impermeabile a base poliolefinica spessore s = 6mm - peso 0.53 Kg/mq
- 3) Sottotelo protettivo in tessuto non tessuto peso = 0.5 Kg/mq
- 4) Geotessile in TNT 260g/mq
- 5) Materassi metallici plastificati a tasche tipo " Reno" riempiti di pietra s = 25 cm
- 6) Gabionate riempite di pietra realizzate in rete metallica plastificata a doppia torsione
- 7) Canaletta a sezione trapezia prefabbricata in cls vibrato
- 8) Recinzione in acciaio zincato
- 9) Rivestimento in materiale lapideo S= 5cm