


PLANIMETRIA GENERALE CAMPEGGIO MONTANO SENNIXEDDU

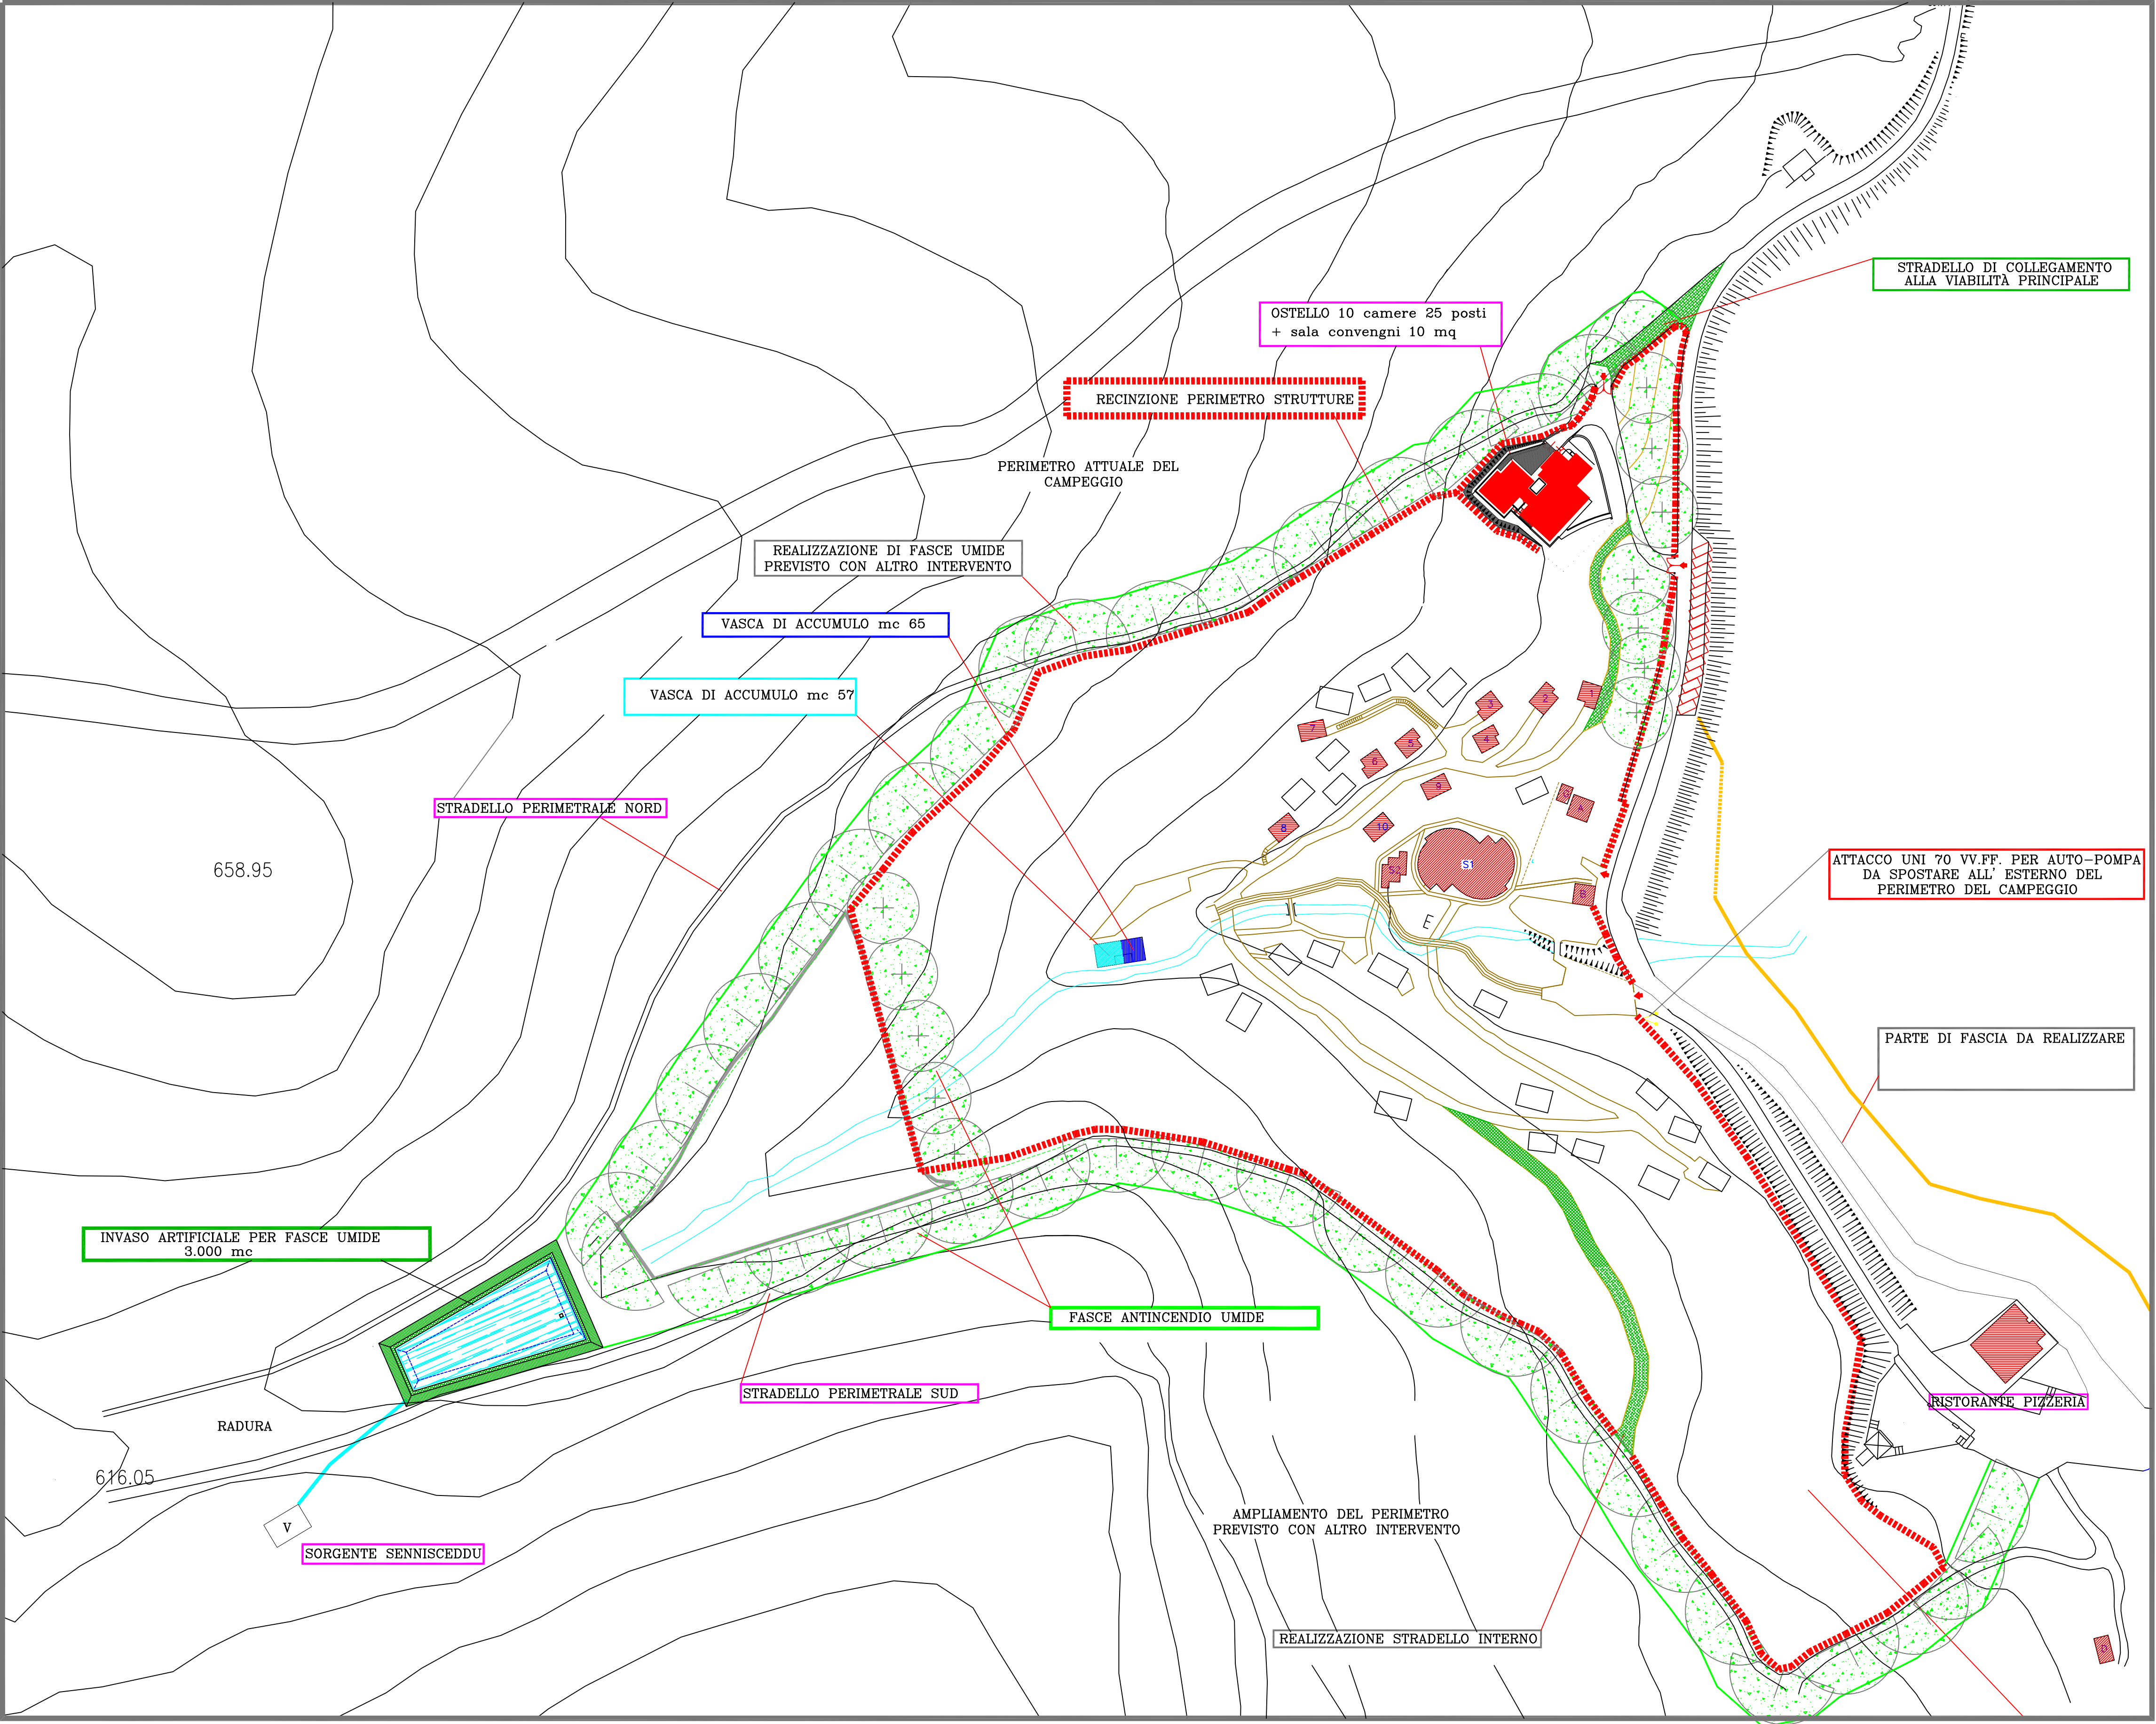


Scala 1:1000

LEGENDA

D	DEPURATORE
S1	SERVIZI IGIENICI
S2	SERVIZI IGIENICI
B	RECEPTION
A	MARKET
G	GRUPPO ELETTROGENO
B	BUNGALOWS
P	PIAZZUOLE TENDE

PLANIMETRIA GENERALE SENNIXEDDU

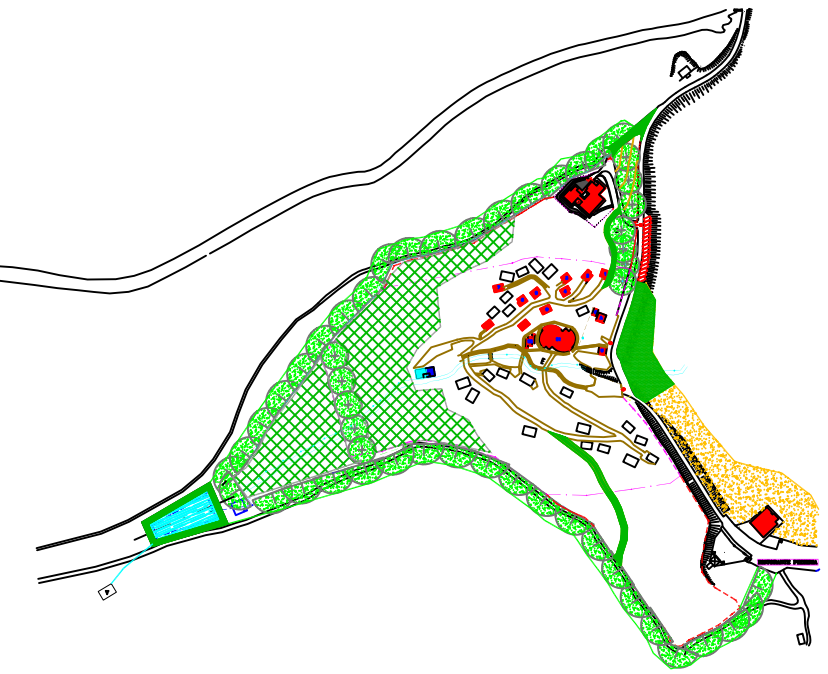

COMUNE DI PAU

VISTI	
OGGETTO:	
Descrizione:	
PLANIMETRIA GENERALE CAMPING SENNIXEDDU	
IL TECNICO	